



1. Studnia złożona z elementów prefabrykowanych
2. Połączenia uszczelki elastomerową.
3. Jeden dostawca kompletniej studni.
4. Klasa betonu dla studni od C35/45 do C60/75.
5. Nasiloność do 50%

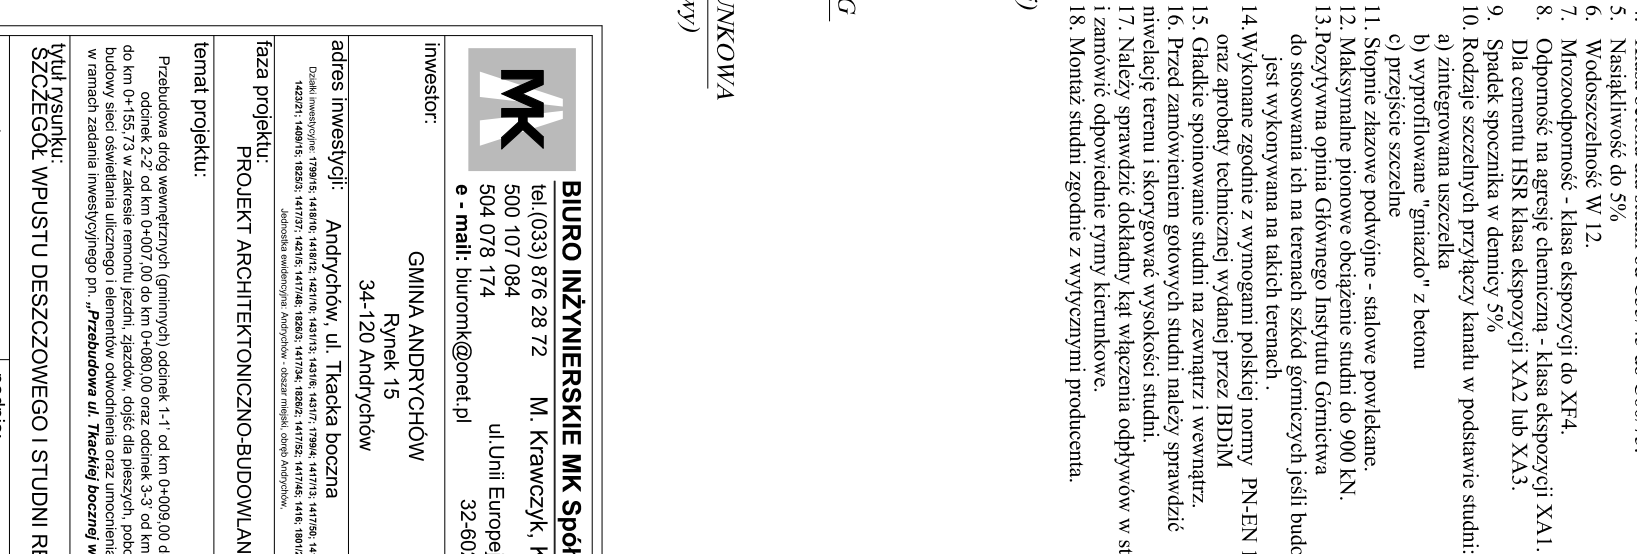

	
<b>BIURO INŻYNIERSKIE MK Spółka Jawna</b>	
tel.(033) 876 28 72      M. Krawczyk, K. Strzeżyk 500 107 084 504 078 174      ul Unii Europejskiej 10/88; 1 e - mail: biuromk@onet.pl      32-602 OŚWIECIM	
Inwestor:  GMINA ANDRYCHÓW Rynek 15 34-120 Andrychów	
adres inwestycji:    Andrychów, ul. Tkacka boczna  34-120 Andrychów  <small>Działki inwestycyjne: 7799/15, 1418/16, 1418/17, 1421/16, 1426/13, 1426/16, 1426/17, 7799/4, 1417/13, 1417/16, 1417/15, 7799/14, 1823/2, 1423/1, 1408/15, 1823/3, 1417/21, 1417/18, 1823/3, 1417/24, 1823/2, 1417/26, 1417/28, 1416, 1801/2, 1417/26, 1417/32 Jednostka ewidencyjna Andrychów - działki mieści: ul. Rynek Andrychów.</small>	
faza projektu:      PROJEKT ARCHITEKTONICZNO-BUDOWLANY	
temat projektu:  Przebudowa drog wewnętrznych (gminnych) odcinek 1-1 od km 0-009,00 do km 0-219,23, odcinek 2-2 od km 0-007,00 do km 0-080,00 oraz odcinek 3-3 od km 0-000,00 do km 0-155,73 w zakresie remontu jezdni, zjazdów, dojazd dla pieszych, poboczy, przepustów; budowy sieci oświetlenia ulicznego i elementów odwodnienia oraz umocnienia skarp wykopów w ramach zadania inwestycyjnego pn. „ <i>Przebudowa ul. Tkackiej bocznej w Andrychowie</i> ”.	
Tytuł rysunku: <b>SZCZEGÓŁ WPUSTU DESZCZOWEGO I STUDIUM REMIZYJNEJ</b>	
opracowała: /branża drogowa/  mgr inż. Barbara Francuz	podpis:  
projektował: /branża drogowa/ inż. Krzysztof Strzeżyk nr upr. SLK/1553/PWOD/07	podpis:  
sprawdził: /branża drogowa/ inż. Janusz Baran nr upr. 346/2002	podpis:  
data:      VIII.2018r.	skala:      1:25      nr rysunku:      3.3