
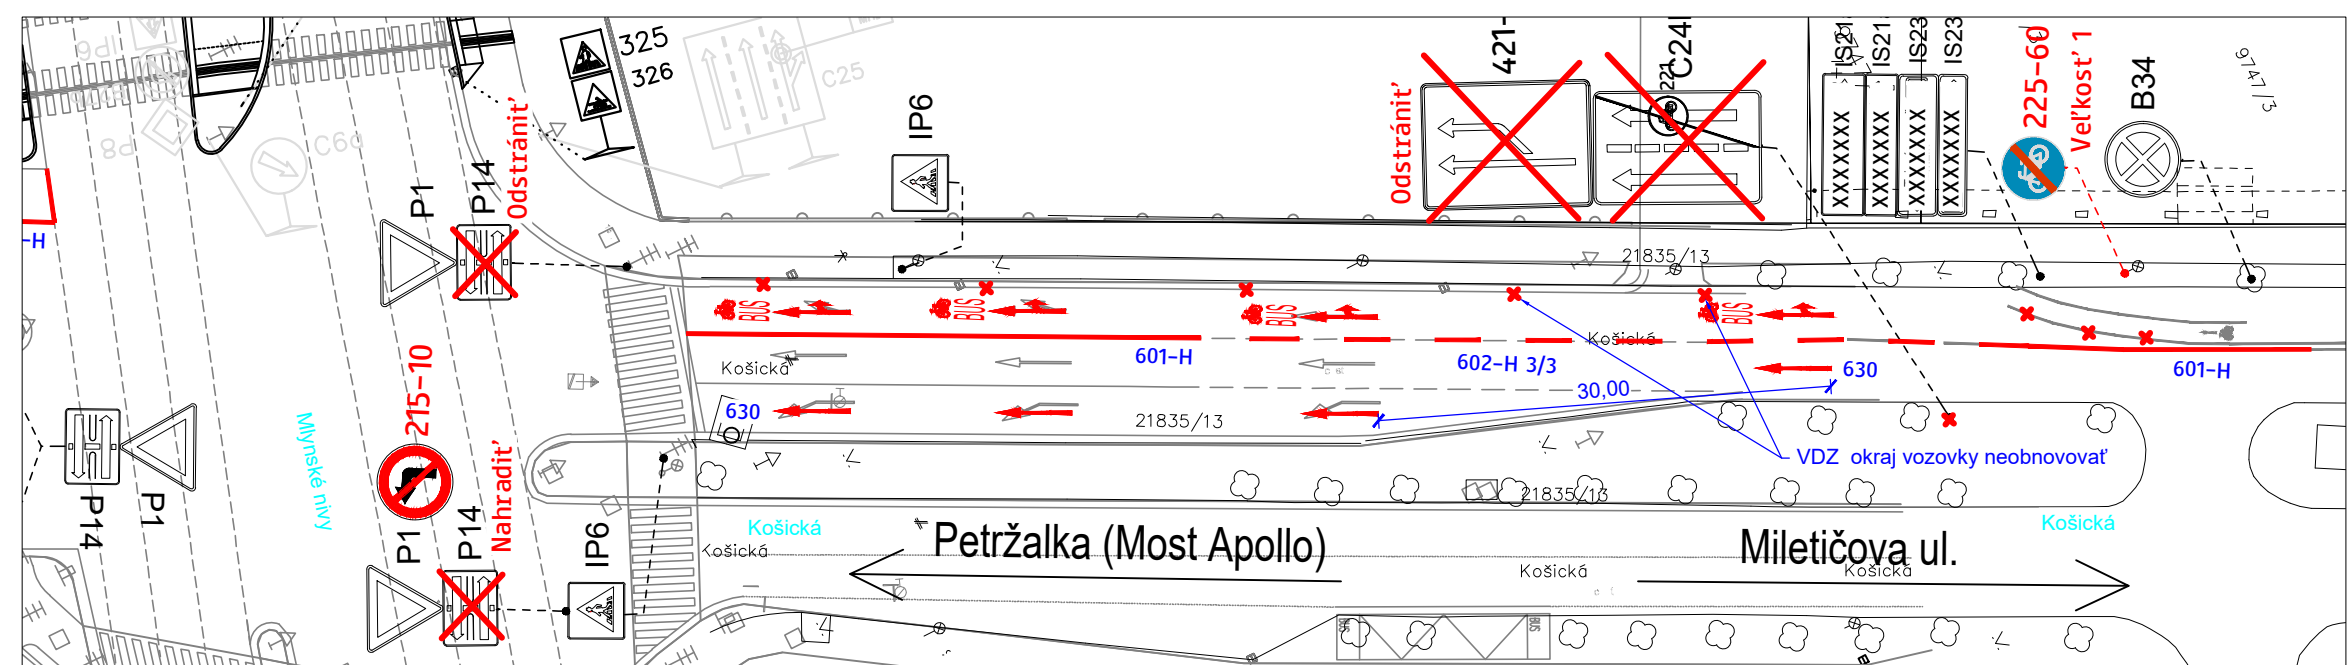


Legenda:

- Pôvodné vodorovné dopravné značenie
- Navrhované odstránenie, prípadne neobnovenie pôvodného vodorovného dopravného značenia
- Navrhované vodorovné dopravné značenie
- Pôvodné zvislé dopravné značenie
- Navrhované zvislé dopravné značenie
(Hrana dopravnej značky min. 0,5m od hrany obrubníka)

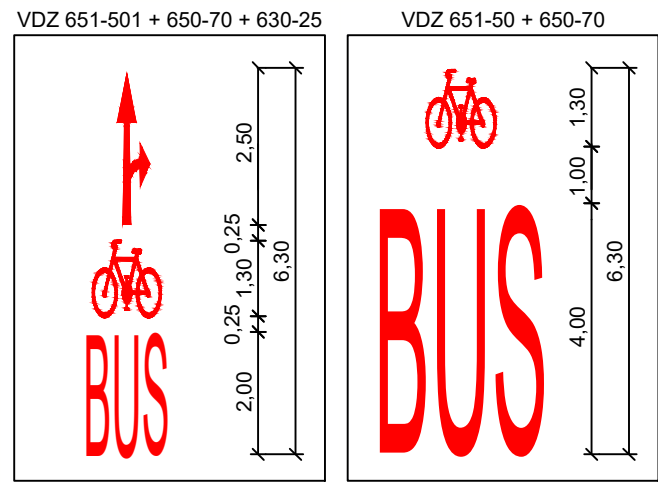

MAGISTRÁT HLAVNÉHO MESTA SR BRATISLAVY SEKCIA DOPRAVY ODDELENIE DOPRAVNÉHO INŽINIERSTVA			
Košická ulica			
Vyhrazený jazdný pruh pre pravidelnú verejnú dopravu a cyklistov v úseku Mlynské nivy - Landererova			
ČÍSLO ÚLOHY	20-11-1	ČÍSLO PRÍLOHY	1
DÁTUM	16. 3. 2021	VERZIA	6
POČET A4	5		
MIERKA	1:500		
VYPRACOVAL: ING. DANIEL BARTOŇ			