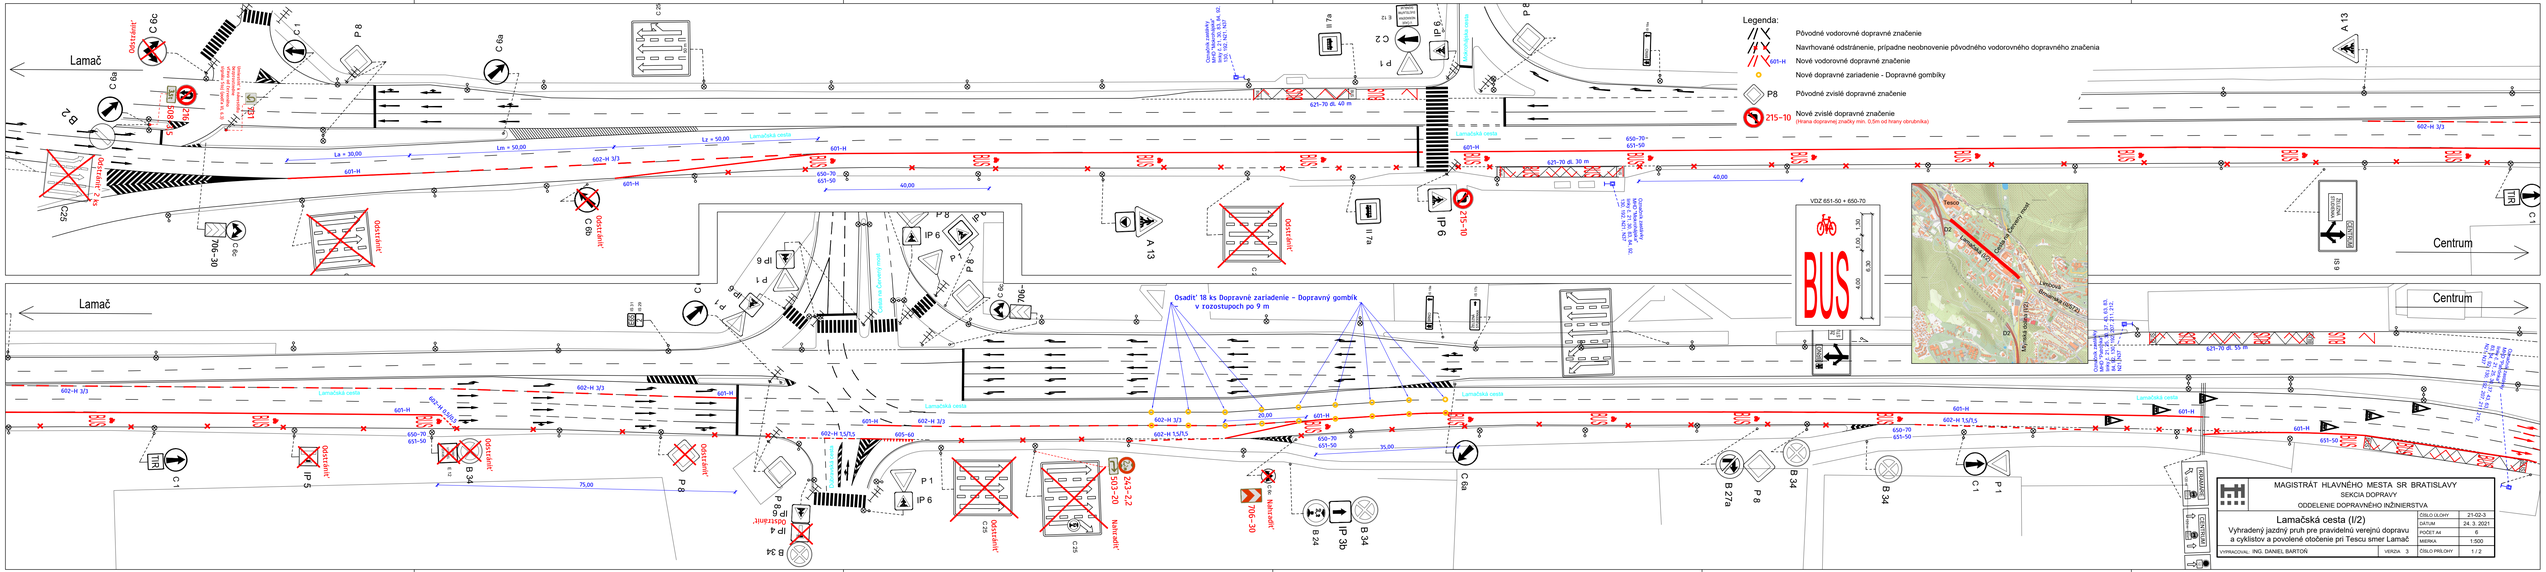
Legenda:
Pôvodné vodorovné dopravné značenie
Navrhované odstránenie, prípadne neobnovenie pôvodného vodorovného dopravného značenia
601-H Nové vodorovné dopravné značenie
Nové dopravné zariadenie - Dopravné gombíky
P8 Pôvodné zvislé dopravné značenie
215-10 Nové zvislé dopravné značenie
(Hrana dopravnej značky min. 0,5m od hrany obrubníka)
Lamač
Centrum
Lamačská cesta
Osadiť 18 ks Dopravné zariadenie - Dopravný gombík v rozostupoch po 9 m
VDZ 651-50 + 650-70
BUS
Tesco
Lamačská (I/2)
Cesta do Červeny most
Lenčová
Brnianska (BS72)
Mlynská dolina (I/2)
Odstrániť
Nahradiť
MAGISTRÁT HLAVNÉHO MESTA SR BRATISLAVY
SEKCIA DOPRAVY
ODDELENIE DOPRAVNÉHO INŽINIERSTVA
Lamačská cesta (I/2)
Vyhradený jazdný pruh pre pravidelnú verejnú dopravu a cyklistov a povolené otočenie pri Tescu smer Lamač
VYPRACOVAL: ING. DANIEL BARTOŇ
VERZIA 3
ČÍSLO ÚLOHY 21-02-3
DÁTUM 24. 3. 2021
POČET A4 6
MIERKA 1:500
ČÍSLO PRÍLOHY 1 / 2