


SCHÉMA PREKRÝVANIA
VÝSTUŽNEJ MREŽKY

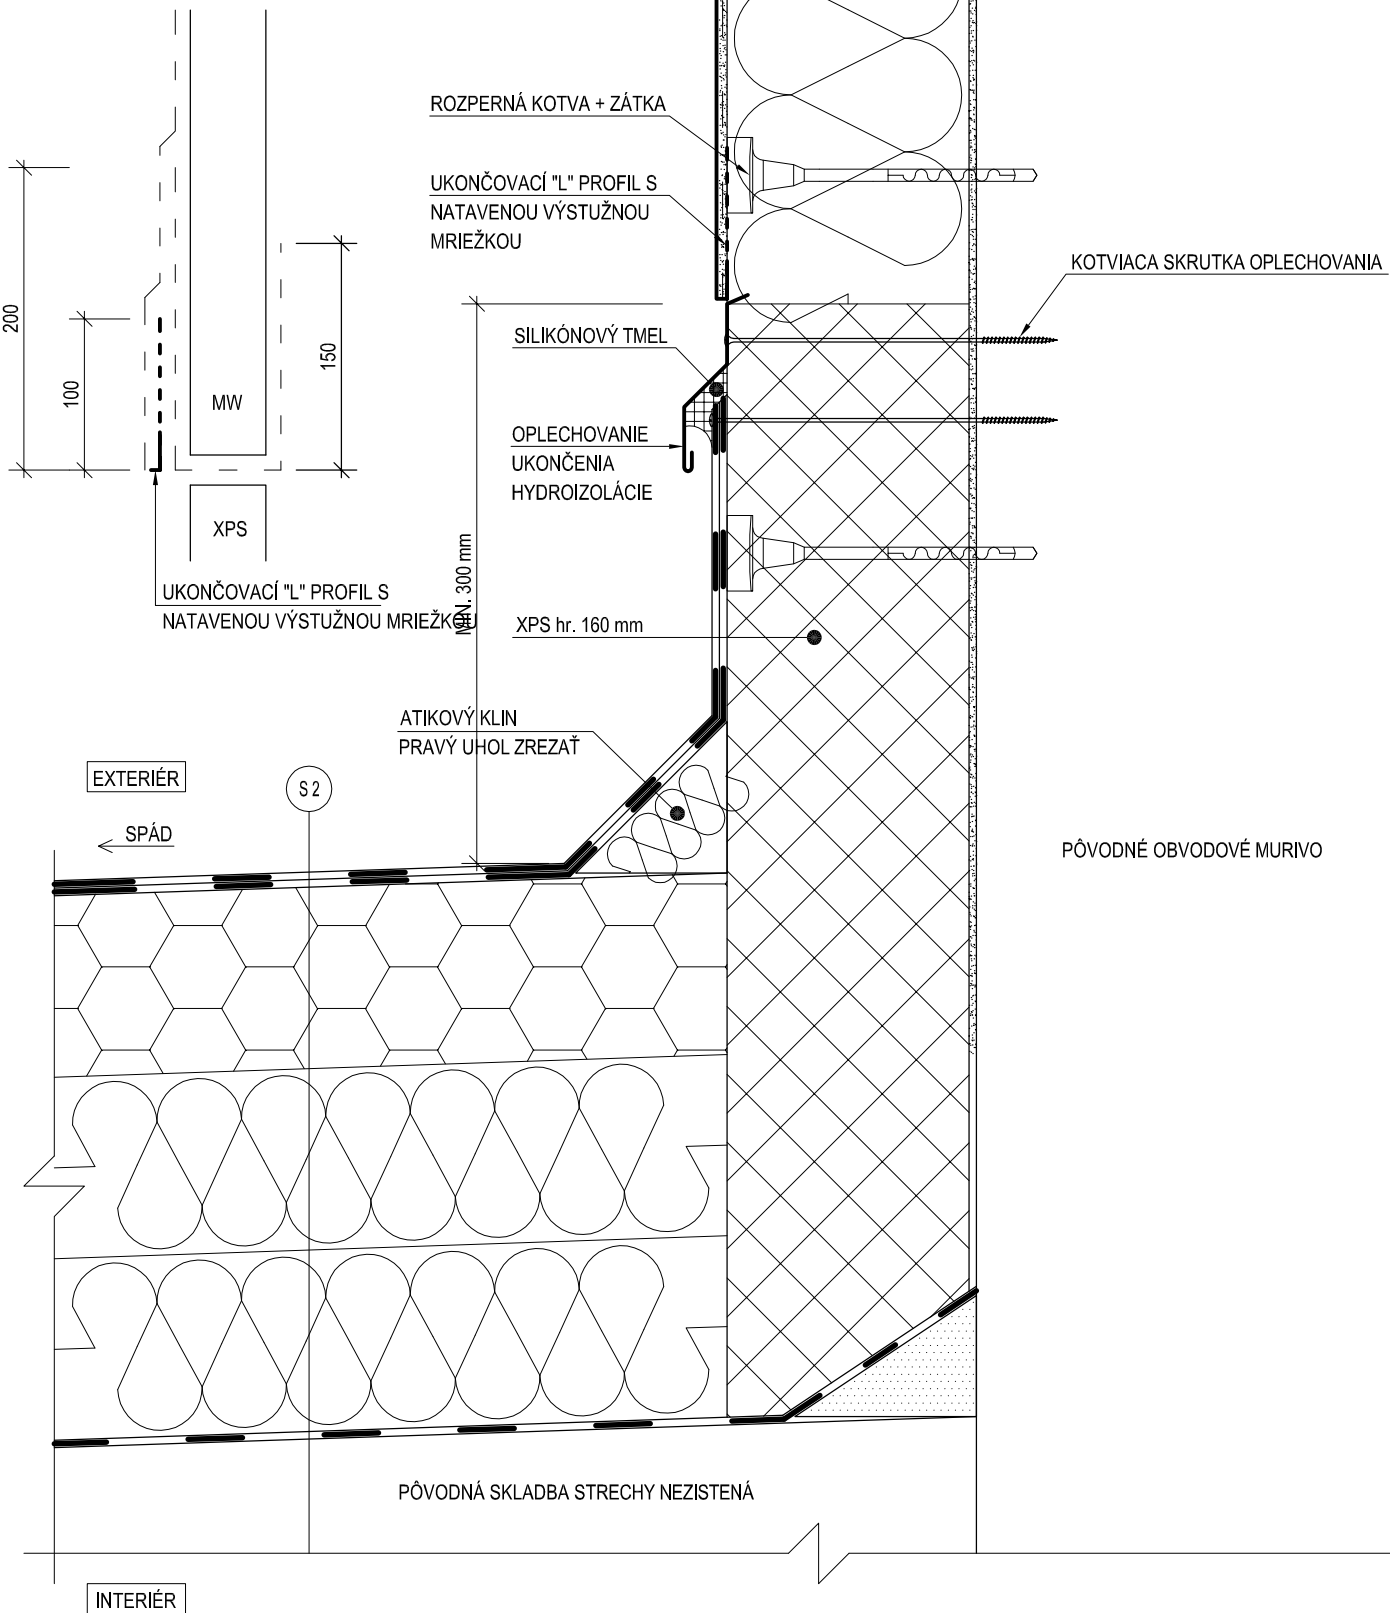

POZNÁMKY

► SKLADBY POZRI VO VÝKRESE REZU

STAVOPROJEKT s.r.o. Jarková 31, 080 01 PREŠOV www.stavoprojekt.sk	OBSAH : DETAILY ZATEPLENIA - REZ LEMOVANIM UKONČENIA STREŠNEJ HYDROIZOLÁCIE PRI ZVISLEJ ZATEPLENEJ KONŠTRUKCII	FORMÁT	1xA4
		MIERKA	1:5
		PRÍL. Č.	24-5