

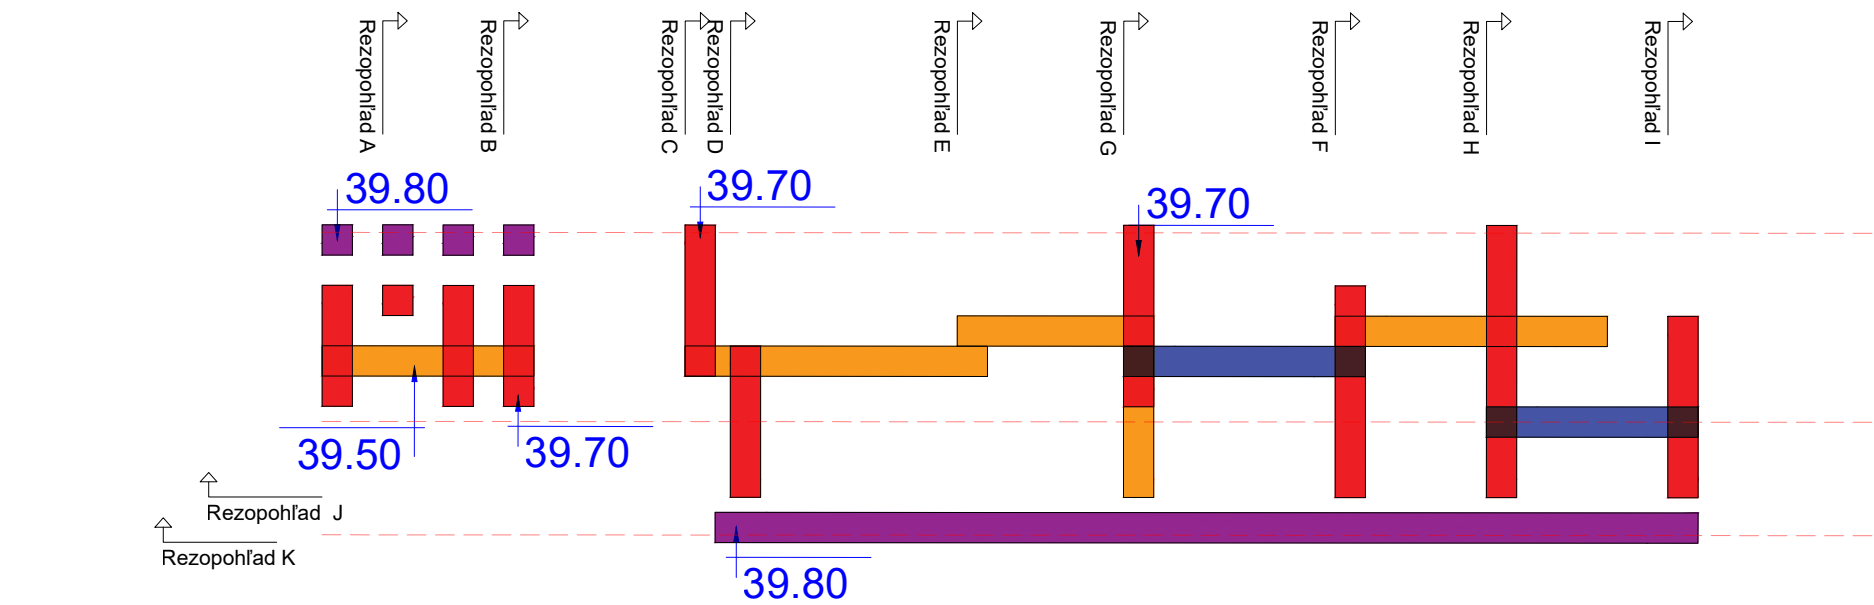


	DREVENÝ HRANOL 400x400x200mm	5 ks
	DREVENÝ HRANOL 400x1600x200mm	3 ks
	DREVENÝ HRANOL 400x2000x200mm	3 ks
	DREVENÝ HRANOL 400x2400x200mm	2 ks
	DREVENÝ HRANOL 400x2600x200mm	1 ks
	DREVENÝ HRANOL 400x2800x200mm	3 ks
	DREVENÝ HRANOL 400x3200x200mm	1 ks
	DREVENÝ HRANOL 400x3600x200mm	2 ks
	DREVENÝ HRANOL 400x4000x200mm	1 ks
	DREVENÝ HRANOL 400x13000x200mm	1 ks

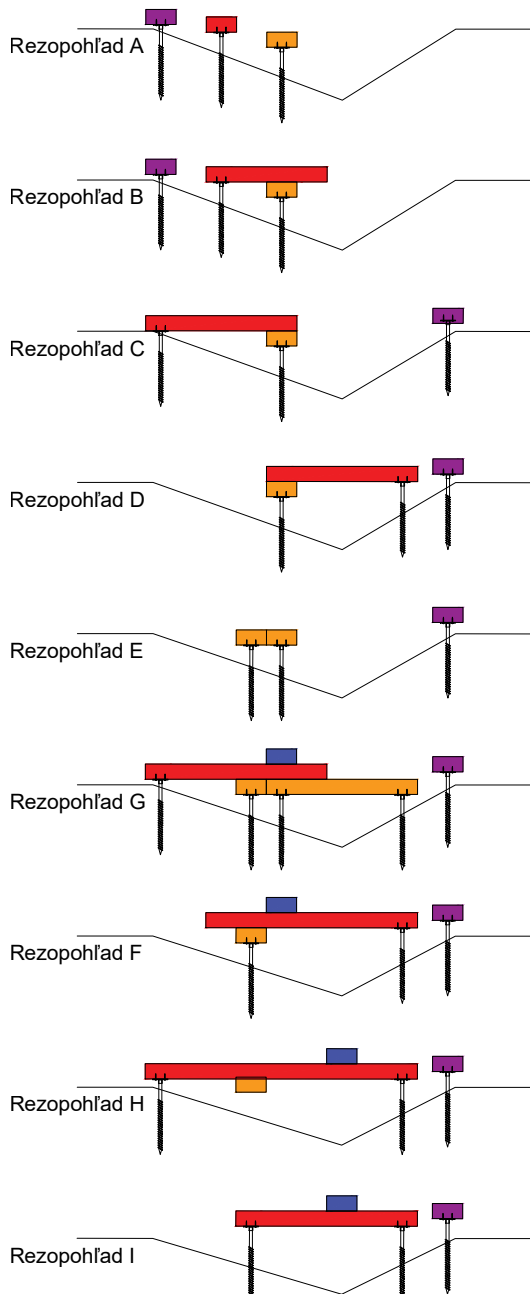

VÝŠKY OSADENIA HRANOLOV	
	VÝŠKOVÁ KÓTA - H.H.HRANOLA
	H.H.HRANOLA v úrovni 139.500
	H.H.HRANOLA v úrovni 139.700
	H.H.HRANOLA v úrovni 139.800
	H.H.HRANOLA v úrovni 139.900

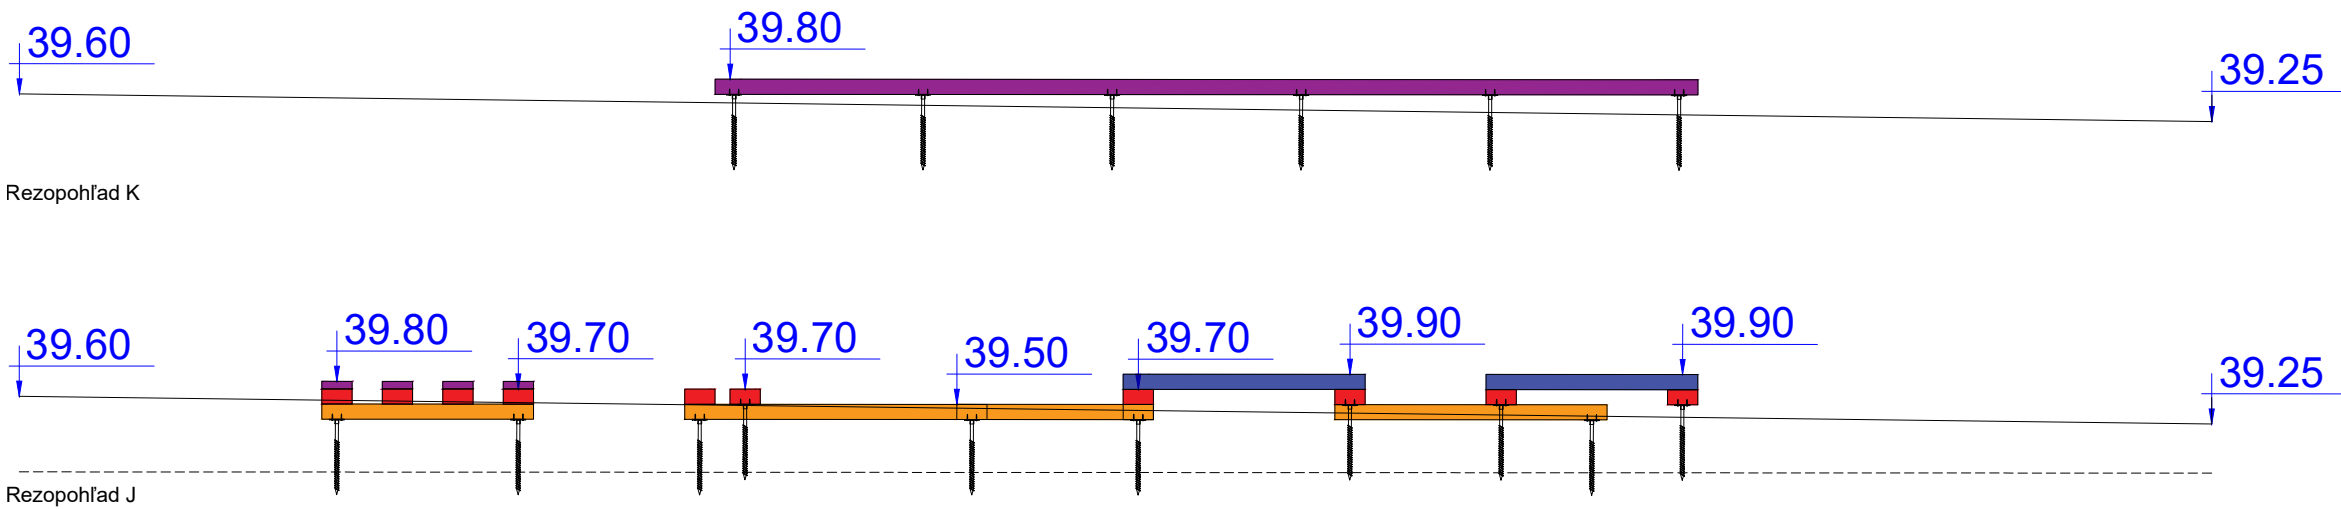

POZNÁMKY
Projektová dokumentácia podlieha ustanoveniam autorského zákona č. 185 / 2015 Z. z. v platnom znení a ostatným súvisiacim zákonom a predpisom, ktoré sa viažu k uplatňovaniu autorských práv. Autor má výhradné právo udeľovať súhlas na každé použitie diela, na ochranu pred akýmkoľvek zásahom do diela, na autorskú korektúru diela (dozor autora nad zhotovením diela) a iné.
Tento výkres je majetkom projektanta, nesmie byť reprodukován, upravovaný alebo napodobňovaný bez písomného súhlasu autora, alebo zodpovedného pracovníka firmy.
Pri stavebných a montážnych prácach je dodávateľ povinný dodržiavať vyhlášku o BOZP v platnom znení (124 / 2006 Z.z.).
Dodávateľ je povinný počas výkonu prác zabezpečiť náležitosti vyplývajúce z podmienok aplikovateľných zákonov a nariadení a riadiť svoju činnosť v súlade s ostatnými účastníkmi stavebného konania.

Neoddeliteľnou súčasťou výkresu je technická správa, všetky špecifikácie a ostatné výkresy projektovej dokumentácie. Informácie na tomto výkrese slúžia k objasneniu projektového riešenia. Dokumentácia nenahrádza dielenskú dokumentáciu dodávateľa stavby a jej súčasti. Náčrt položky v technických listoch výrobkov nenahrádza dielenskú dokumentáciu, ktorá je súčasťou dodávky výrobcu. Každé alternatívne riešenie je treba odsúhlasiť s hlavným projektantom a architektom projektu.

HLAVNÝ PROJEKTANT: ING. EUGEN GULDAN, PHD.	AUTOR NÁVRHU: ING. EUGEN GULDAN, PHD.	SPRACOVATEL ČASTI: GULDAN ARCHITECTS
ZODPOVEDNÝ PROJEKTANT: ING. EUGEN GULDAN, PHD.		Ing. Eugen Guldán, Ph.D., Langsfeldova 36, 811 04 Bratislava tel.: +421 903 918 180
PROJEKTANT: ING. ALEXANDRA MACHOLOVÁ		
INVESTOR: Hlavné mesto SR Bratislava, Primaciálne námestie 1, 814 99 Bratislava	FORMÁT: 6x4	
NÁZOV A MIESTO STAVBY: ČEREŠŇOVÝ SAD - LEGIONÁRSKA Bratislava, k.ú. Staré mesto, p.č. 10375/1, 10375/3	MIERKA: 1:100	
ČÍSLO A NÁZOV VÝKRESU: 903 Detaily - II.etapa	DÁTUM: 12/2020	
PROFESIA: PARKOVÉ ÚPRAVY	PÁRE 1 2 3 4 5 6 7 8	
ČASŤ: SO.04 MOBILIÁR A HERNÉ PRVKY	Č. ČASTI 900	
	STUPEŇ RPD	
	ZÁKAZKA ČÍSLO 131032020	
	PROFESIA P	
	REVÍZIA 00	