

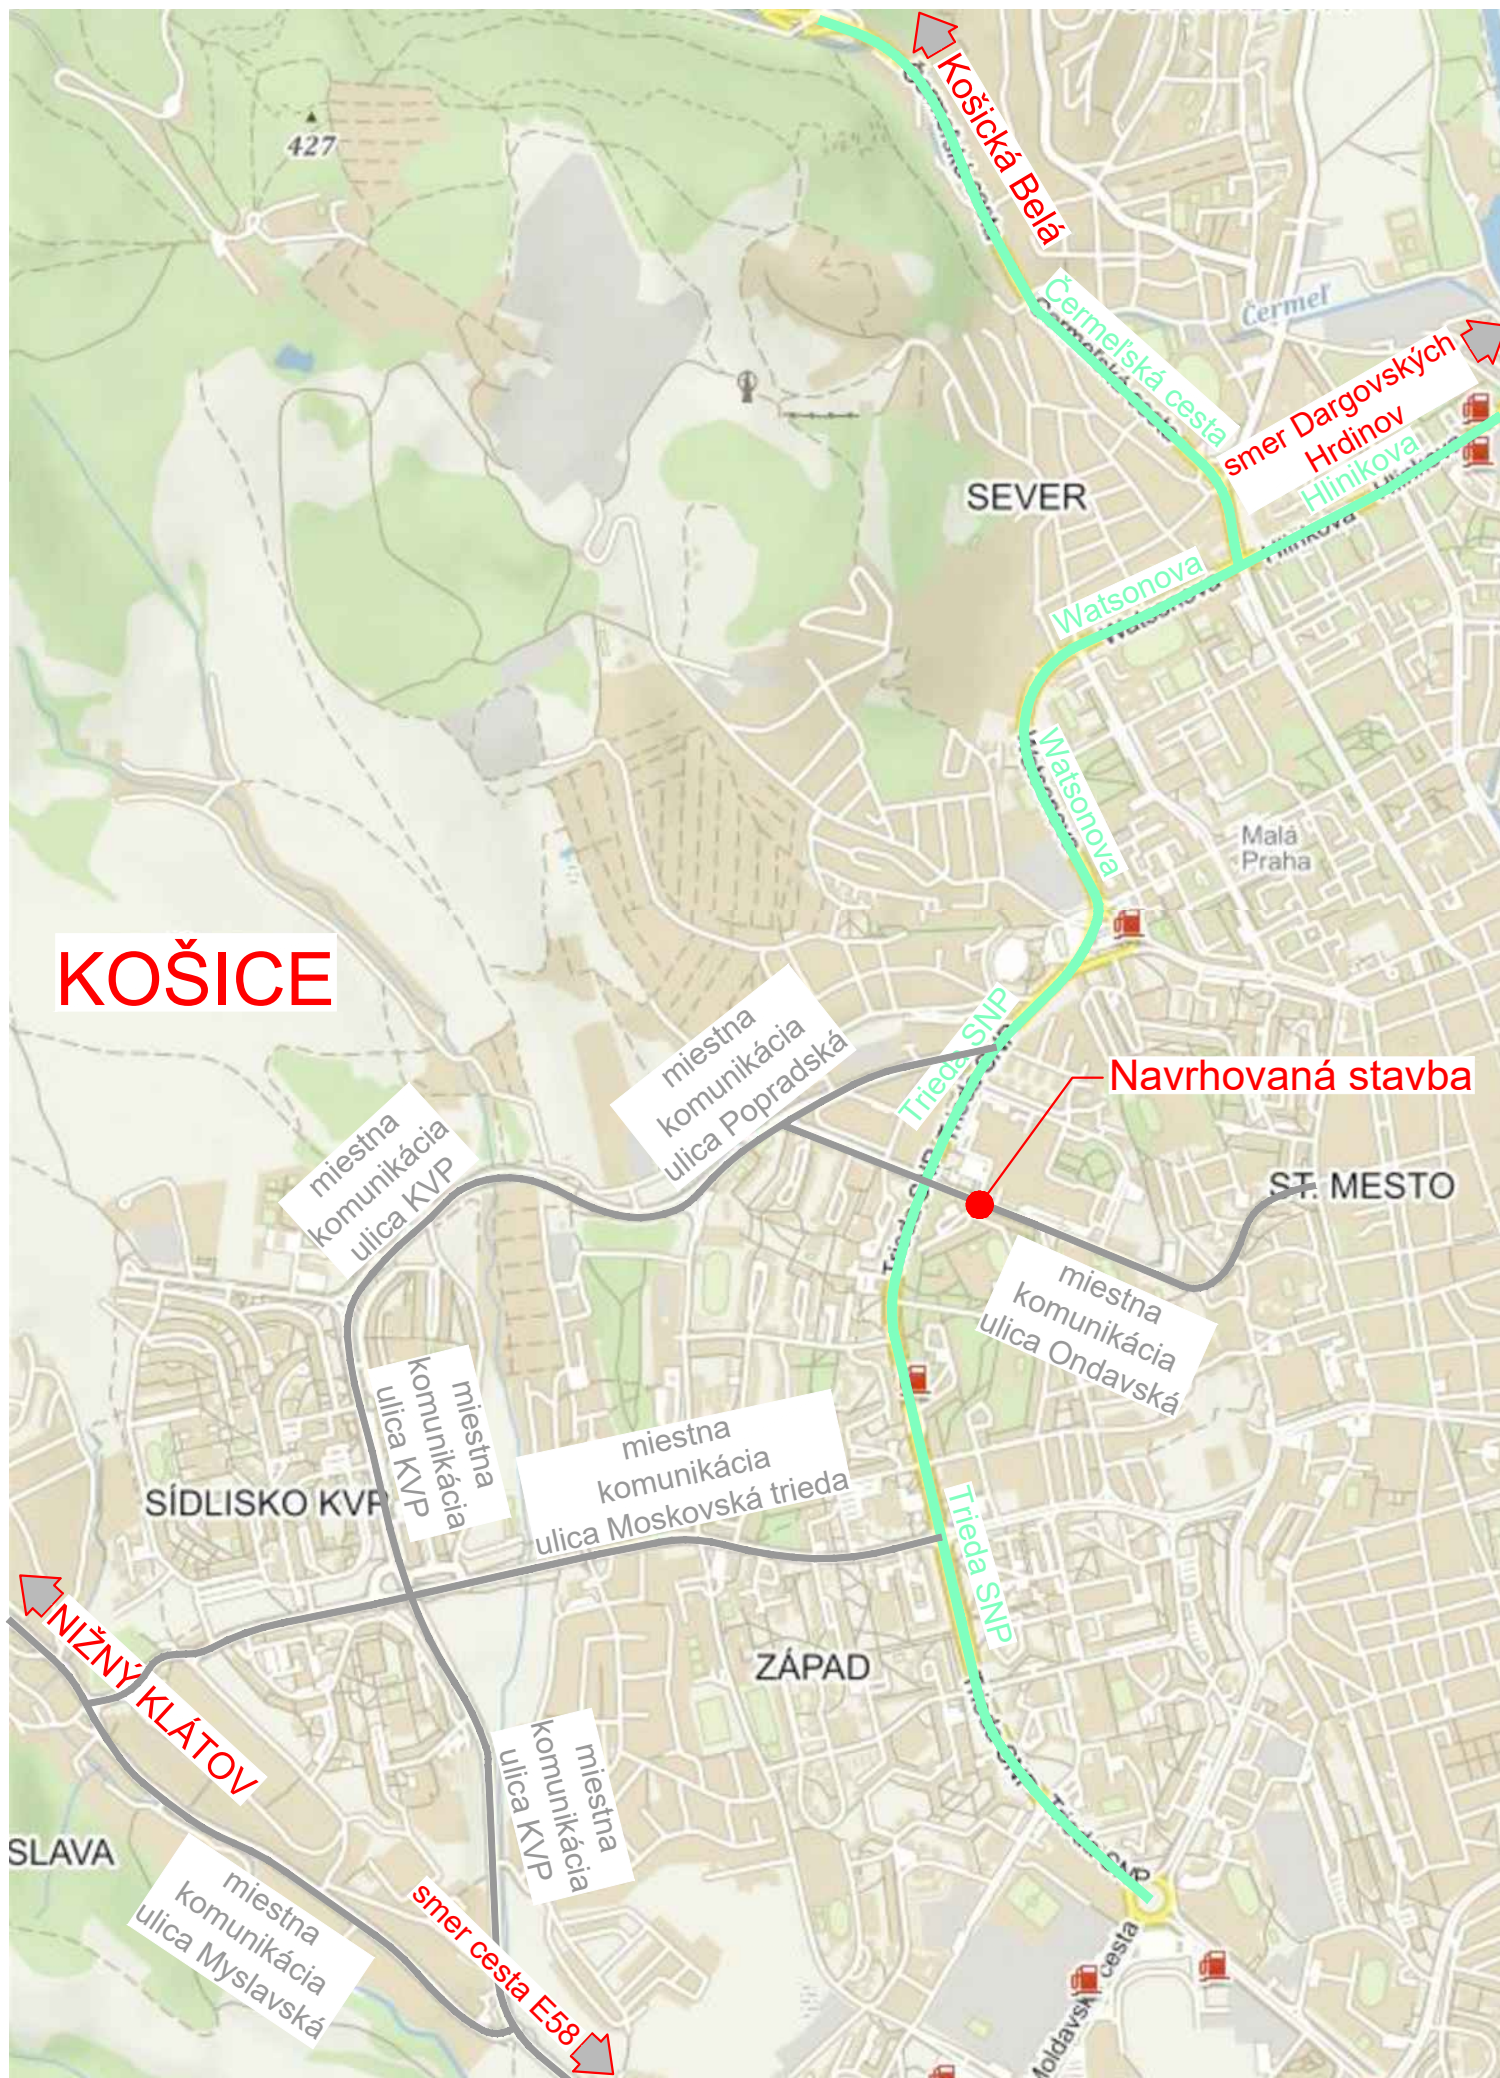



# SITUÁCIA ŠIRŠÍCH VZŤAHOV

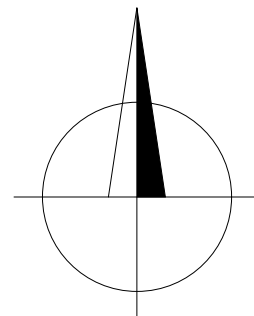

# PREHĽADNÁ SITUÁCIA

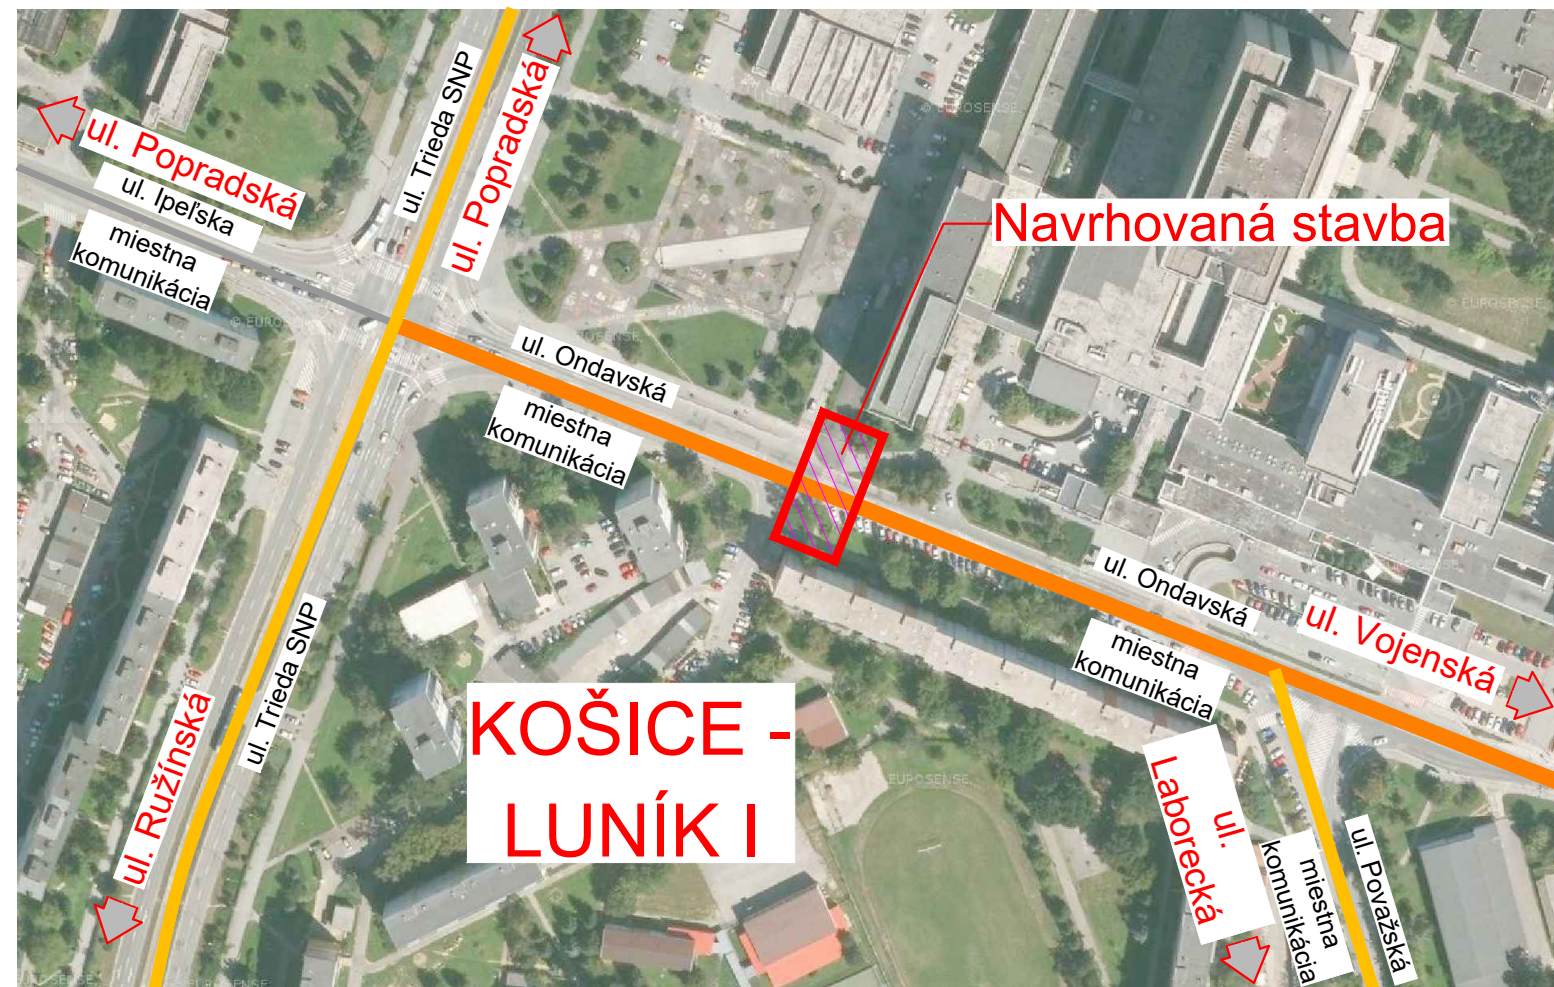

## KOŠICE - ZÁPAD , ul. Ondavská

ZÁKAZKA:		<b>MČ KE ZÁPAD, ul. ONDAVSKÁ</b> typ zariadenia: APL SMART 1 (pripojenie na VO) - INTELEKTUÁLNE OSVETLENIE A ZVÝRAZNENIE PRIECHODU PRE CHODCOV		 <b>DAQE Slovakia s.r.o.</b> Pribinova 8953/62, 010 01 Žilina +421 908 047 197 pitonak@daqe.sk
ČASŤ:	Osvetlenie a dopravné značenie			
PRÍLOHA:	PREHĽADNÁ SITUÁCIA, ŠIRŠIE VZŤAHY			ČÍSLO ZÁKAZKY: 19_59
INVESTOR: MAGISTRÁT MESTA KOŠICE, TRIEDA SNP č. 48/A, 040 11 KOŠICE		KRAJ: KOŠICKÝ		DÁTUM: 11/2019
KRAJ: KOŠICKÝ		OKRES: KOŠICE	K.Ú.: TERASA	STUPEŇ: DSP
MANAŽÉR PROJEKTU: ING. MARTIN PITOŇÁK, PhD.		ZODPOVEDNÝ PROJEKTANT: ING. LUKÁŠ ROLKO		MIERKA: 1:250, 1:50
NAVRHOL - VYPRACOVAL: ING. JÚLIUS HLAVÁČ		KONTROLOVAL: ING. JÚLIUS HLAVÁČ		FORMÁT: 2xA4
				ČÍSLO PRÍLOHY: 02
				SÚPRAVA: