

— LED SVETIDLO VEREJNEHO OSVETLENIA
(SVETIDLO NA OSVETLOVANIE PRIECHODOV PRE CHODCOV)

PRED ZÁKLADNÝM VYKONÁVANÝM PRÁČ JE POTREBNÉ VYTKÁŤ VEŠTERY I.S. V DOSAHI
OBJEKTU A PODROBNE ICH OZNAČIŤ ABR. NEDOSLO K ICH PODKOPZENIU!


MAPÁLKAMA SOŠTÁVA : 3/N/PE, AC, 400/230V, 50Hz, TN-C
OCHRANA PODLA STN 33 2000-4-41: 2019-03
OCHRANA ŽIVÝCH ČASŤÍ - IZOLACIAMI, KRÝTKM, ZABRANOU
- PRI PORUČIE - SAMOČINNÝM ODPROJENÍM NAPŔAJANIA

PROSTREHNE : V. PODLA STN 33 2000-5-51:2010

Navrhované inžinierske siete :

— NN rozvod pre verejné osvetlenie CYKY-J 2x2,5mm²
— uzemnenie FeZn30x4

uzemniť uzemňovacou platňou
v základe stĺpa na zemný odpor
max. 10Ω

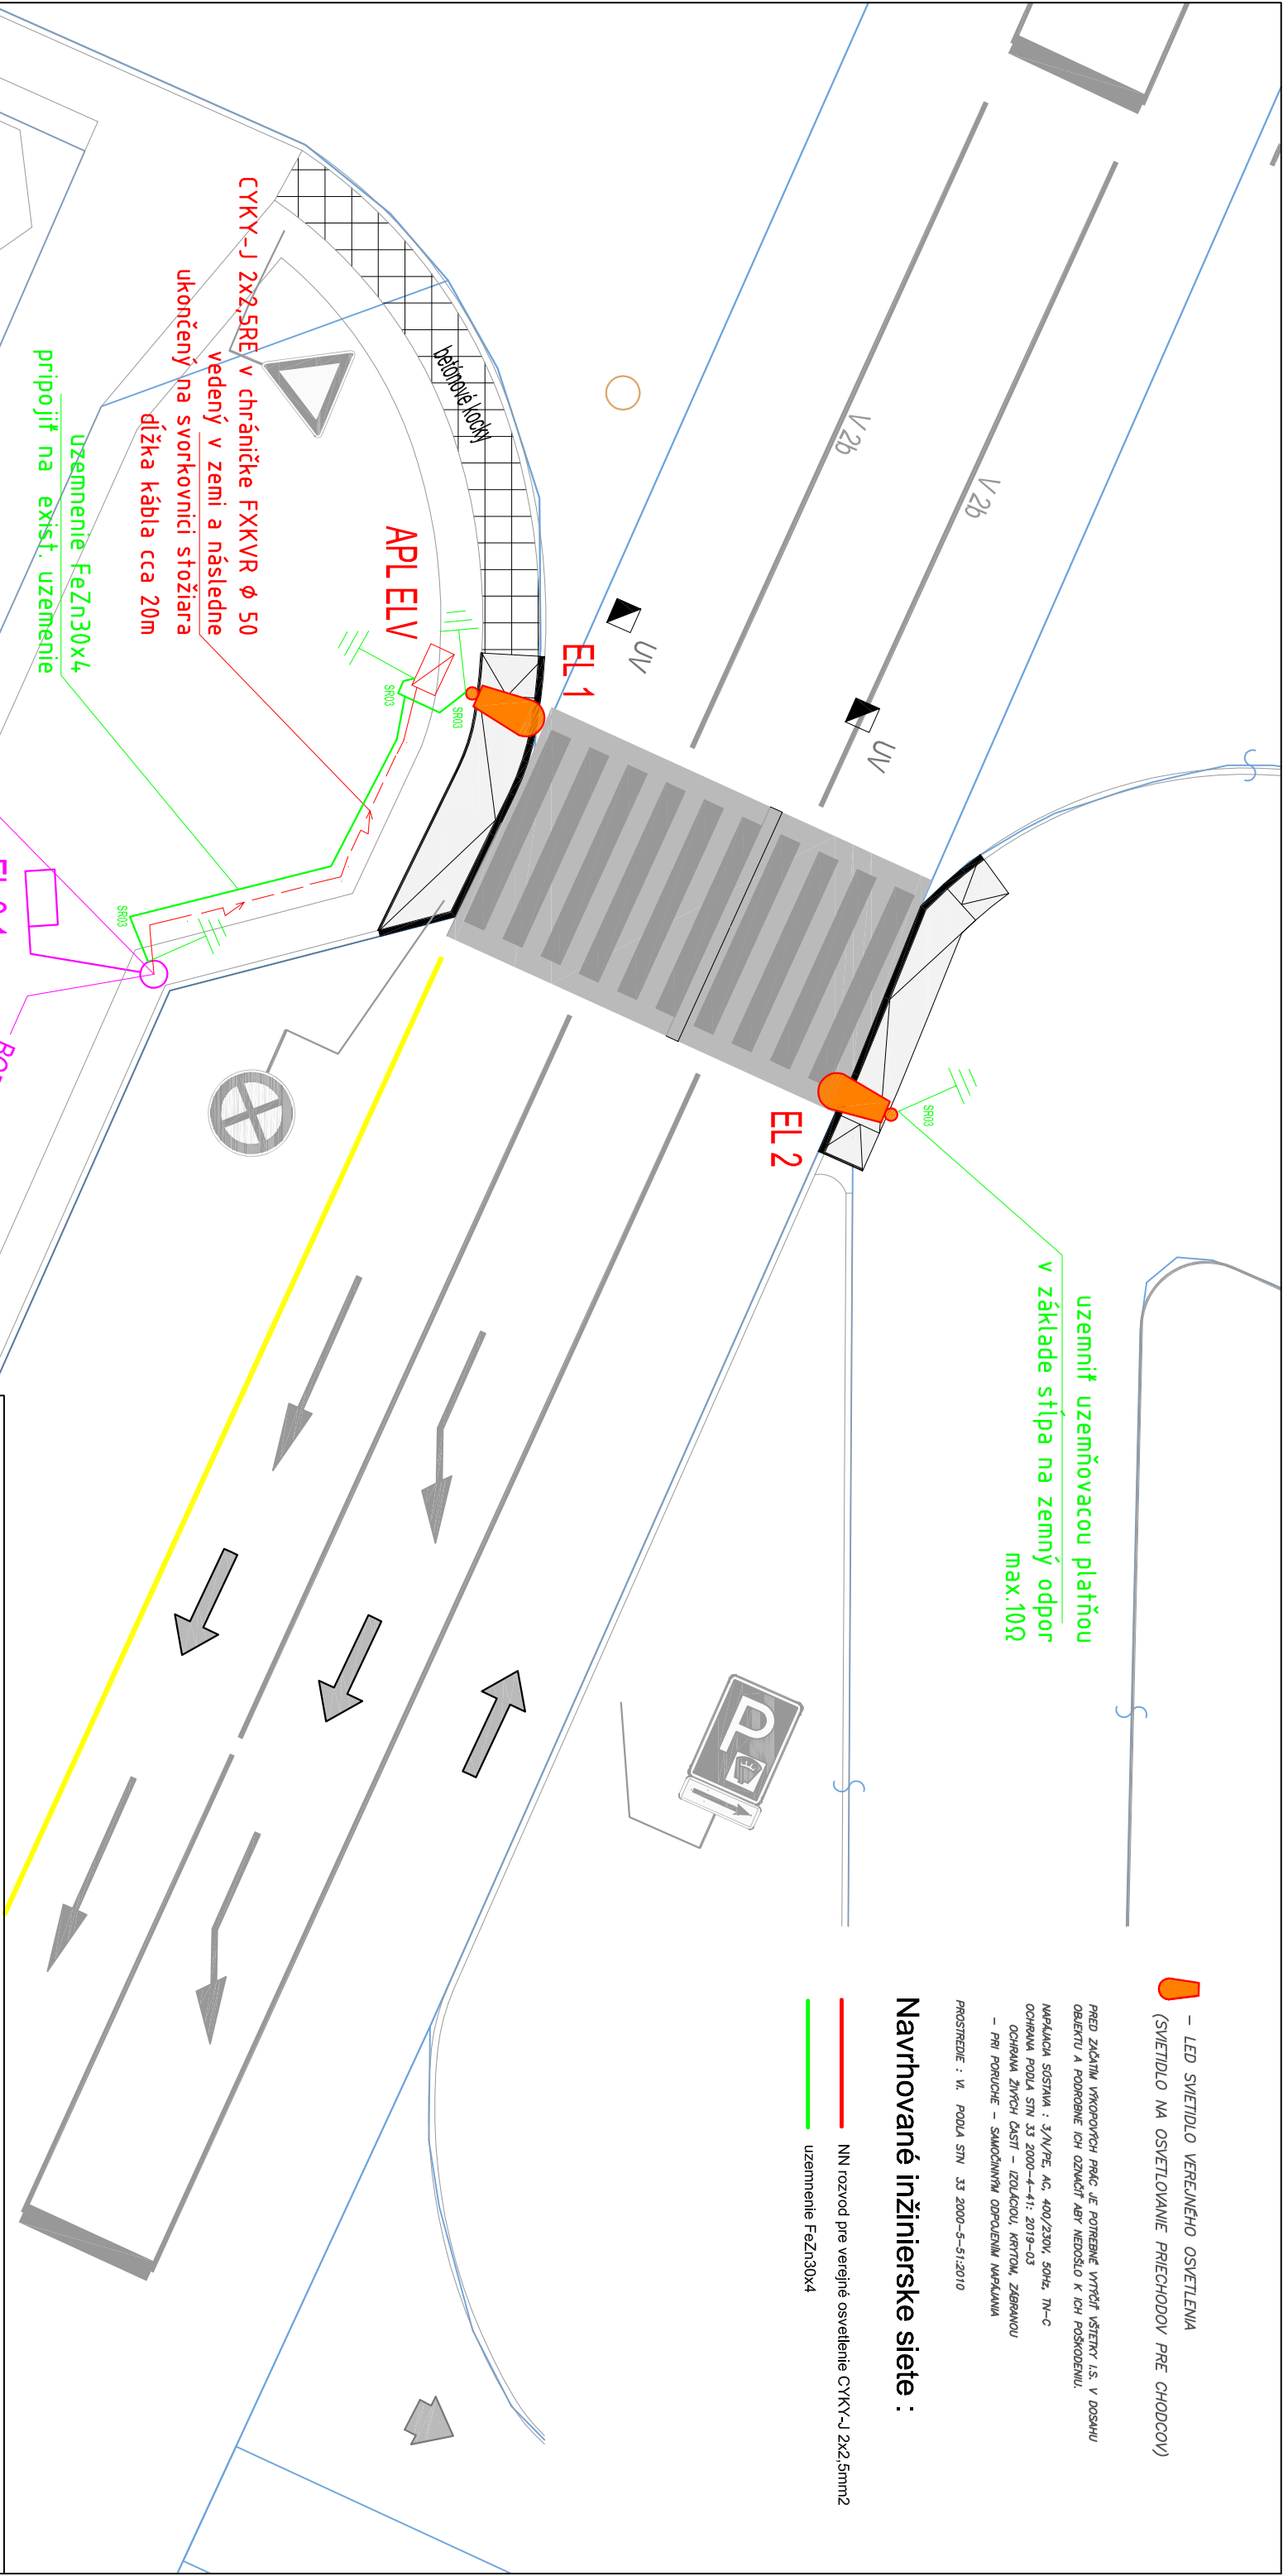

KOŠICE - ZÁPAD, ul. Ondavská

ZÁKAZKA:
MČ KE ZÁPAD, ul. ONDAVSKÁ
typ zariadenia: **APL SMART 2 (pripojenie na VO) -**
INTELEKTUÁLNE OSVETLENIE A ZVYRAZNENIE
PRIECHODU PRE CHODCOV

Časť: **Osvetlenie a dopravné značenie**

PRÍLOHA: **PRÍPOJKA NN - SITUÁCIA**

INVESTOR: MAGISTRÁT MESTA KOŠICE, TRIEDA SNP č. 48/A, 040 11 KOŠICE	K.Ú.: GRUNT
KRAJ: KOŠICKÝ	OKRES: KOŠICE
MANAŽER PROJEKTU:	ZODPOVEDNÝ PROJEKTANT:
ING. MARTIN PITONÁK, PHD.	ING. LUKÁŠ ROLKO
NAVRHOJ. - VYPRACOVAL:	KONTROLOVAL:
ING. JURAJ SERAFIN	ING. JÚLIUS HLAVÁČ

daqqe
DAQE Slovakia s.r.o.
Prábnova 8953/62, 010 01 Žilina
+421 908 047 197
pitonak@daqqe.sk

ČÍSLO ZÁKAZKY:	19_59
DÁTUM:	11/2019
STUPEN':	DSP
MIERKA:	1:150
FORMÁT:	2x44
ČÍSLO PRÍLOHY:	SÚPRAVA:
01	

kábel CYKY-J 3x2,5 pripojiť
na svorkovnicu v osvetlení za istením
istenie max10A

uzemnenie FeZn30x4
pripojiť na exist. uzemnenie

CYKY-J 2x2,5RE v chráničke FXKVR Ø 50
vedený v zemi a následne
ukončený na svorkovnici stožiaru
dĺžka kábla cca 20m

1651