



SITUÁCIA M 1:1000

KATASTRÁLNE ÚZEMIE GRUNT

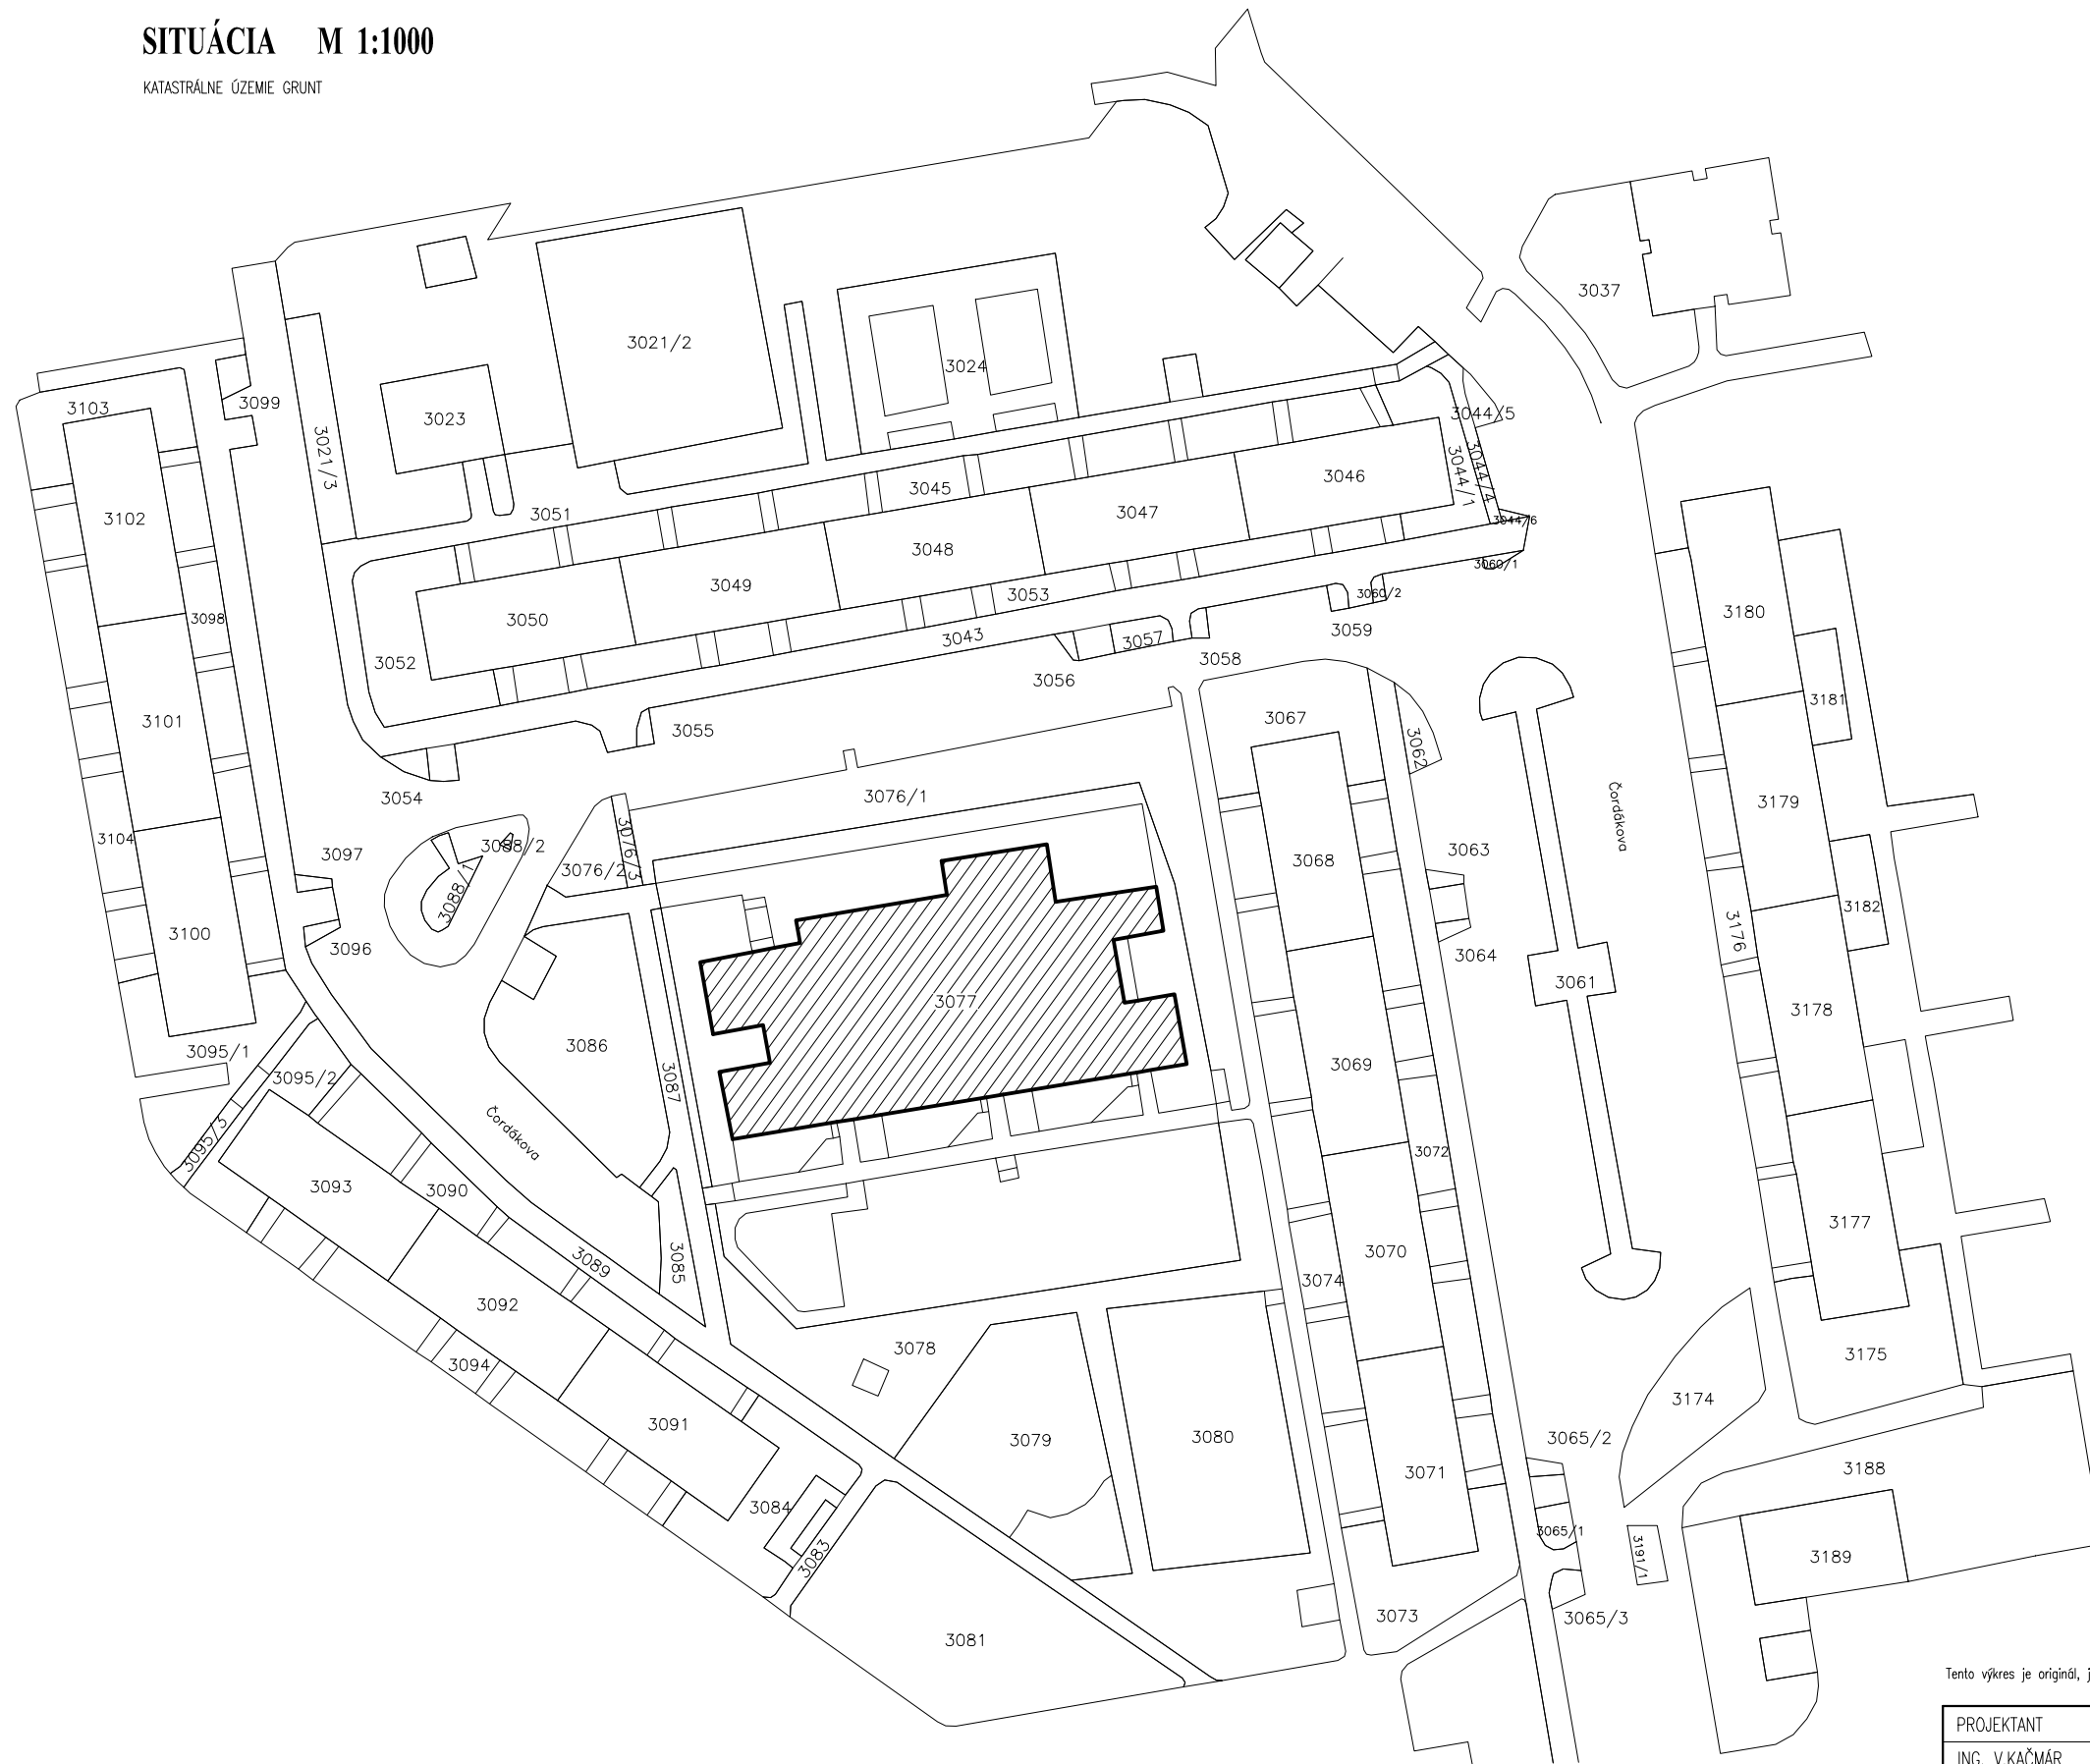

LEGENDA :

 SO 01 - VLASTNÝ OBJEKT

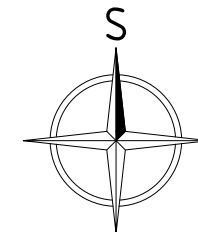

Tento výkres je originál, jeho kopírovanie bez súhlasu majiteľa je trestné podľa § 21, odst. d) Zákona č. 383/1997 Z.z.

PROJEKTANT ING. V.KAČMÁR	KRESLIL ING. V.KAČMÁR	KONTROLOVAL: ING. P.KAČÍR	 <small>ING. VLADIMÍR KAČMÁR</small> ul. Marka Čulena 44, 080 01 Prešov, e.tel. 051/7742 869
STAVBA MŠ Čordákova 17, Košice - výkaz okien a dverí			
STAVEBNÝ OBJEKT: SO 01 - VLASTNÝ OBJEKT INVESTOR : Mesto Košice, Trieda SNP 48/A, 040 11 Košice			ARCH.Č : STUPEŇ: DSP DÁTUM : 04/2021
OBSAH : SITUÁCIA			FORMÁT: 2 A4 MIERKA 1 : 1000 VÝKR.Č.: 1