


REZ A-A'

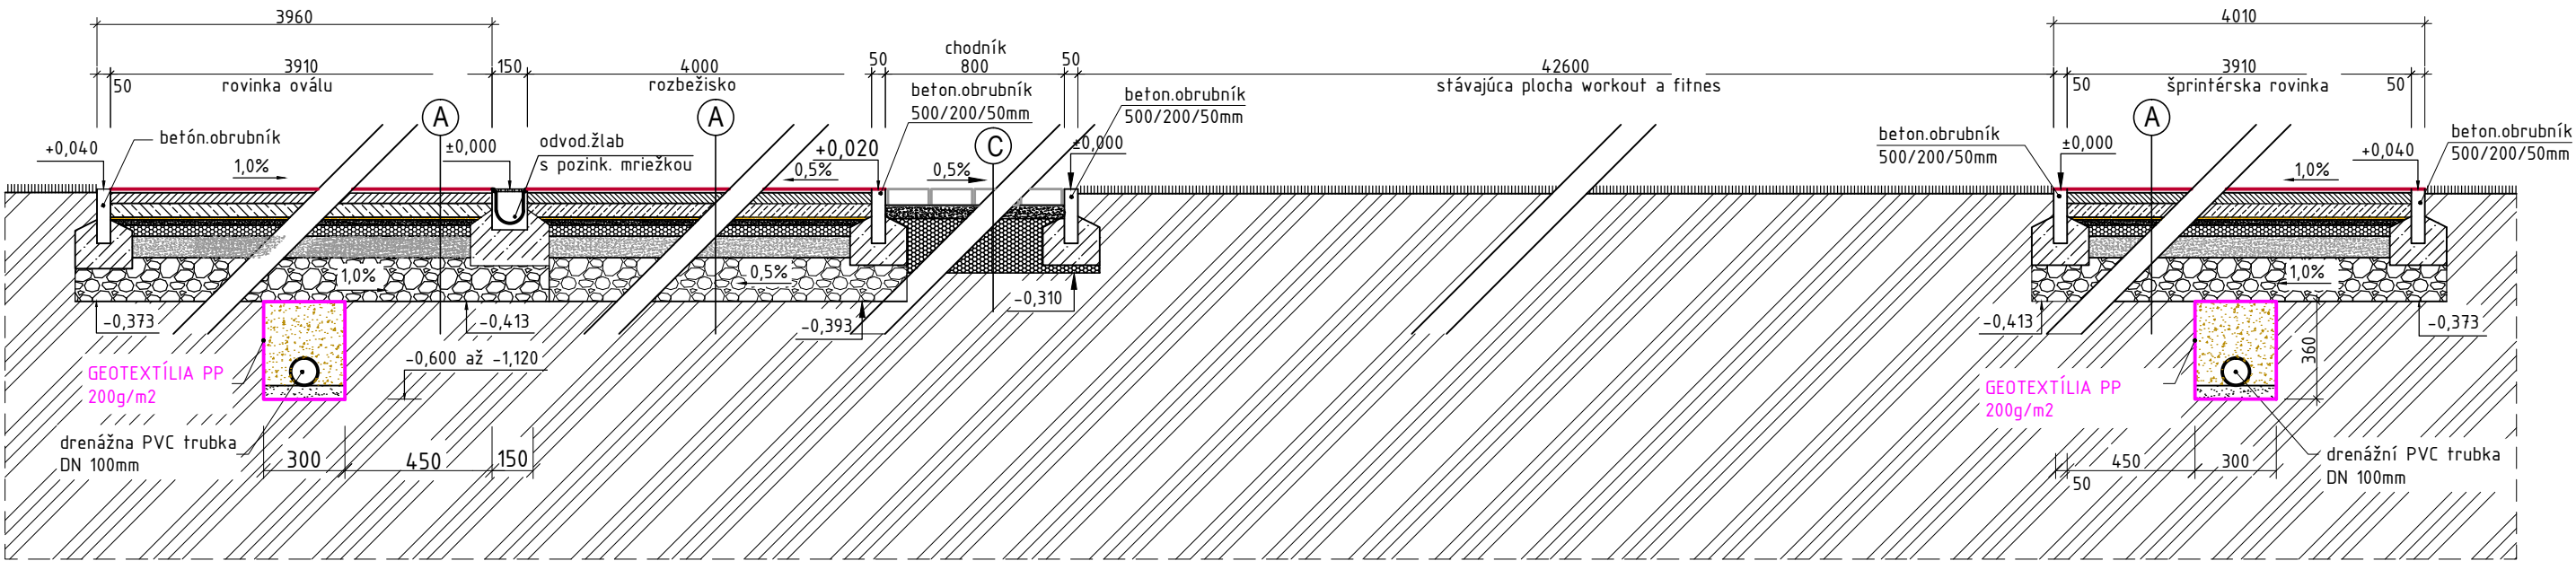

LEGENDA HMÔT

- PÔVODNÁ ZEMINA
- PODKLAD Z DRVENÉHO KAMENIVA FR. 32/63
- PODKLAD Z DRVENÉHO KAMENIVA FR. 16/32
- PODKLAD Z DRVENÉHO KAMENIVA FR. 8/16
- PODKLAD Z DRVENÉHO KAMENIVA FR. 4/8
- PODKLAD Z DRVENÉHO KAMENIVA FR. 0/4
- ASF. KOBEC DRENÁŽNY JEMNOZRNNÝ - PA8
- ASF. KOBEC DRENÁŽNY HRUBOZRNNÝ - PA11
- POLYURETANOVÝ POVRCH (napr.CONIPUR SP) hr. 13mm

- POLYURETANOVÝ POVRCH (napr. CONIPUR SW), hr. 13mm
- ASF.KOBEC DRENÁŽNY JEMNOZRNNÝ-PA8, hr.40mm
- ASF.KOBEC DRENÁŽNY HRUBOZRNNÝ-PA11, hr. 50mm
- DRVENÉ KAMENIVO TR. A (0-4), zh.hr.10mm
- DRVENÉ KAMENIVO TR. A (4-8), zh.hr.20mm
- DRVENÉ KAMENIVO TR. A (8-16), zh.hr.40mm
- DRVENÉ KAMENIVO TR. A (16-32), zh.hr.80mm
- DRVENÉ KAMENIVO TR. A (32-63), zh.hr.160mm
- PÔVODNÝ TERÉN

- BET. ZÁMKOVÁ DLAŽBA, hr.60mm (FARBA SIVÁ)
- DRVENÉ KAMENIVO TR. A (4-8), zh.hr.40mm
- DRVENÉ KAMENIVO TR. A (8-16), zh.hr.170mm
- UPRAVENÝ TERÉN

±0,000 = 144,700 m.n.m. Bpv S-JTSK (výška odvod.žľabu ihriska)

ZODP.PROJEKTANT	VYPRACOVAL	KONTROLOVAL	Deals Management, a.s. Brnianska 2392, 911 05 Trenčín IČO : 46160990 IČ DPH: SK 2023277058 office@bestprojekt.cz	
ING. DUŠAN KRUPALA	BRANISLAV MÚČKA	MIROSLAV VYPUŠTÁK	BESTPROJEKT	
MIESTO : Trnava, ul. Limbová			FORMÁT	2x A4
INVESTOR : Mesto Trnava, Trhová 3, 917 71 Trnava			DÁTUM	11/2019
Stavba:			ÚČEL	DRS
Spádové detské ihrisko na Limbovej ulici - pokračovanie projektu SO 01 Bežecká dráha a viascúťelové ihrisko			ČÍSLO ZÁKAZKY 20190083	ČÍSLO PARÉ
Obsah:			Mierka: 1:25	Číslo výkresu: D1-105