


# REZ DOSKOČISKOM-SKOK DO DIAĽKY

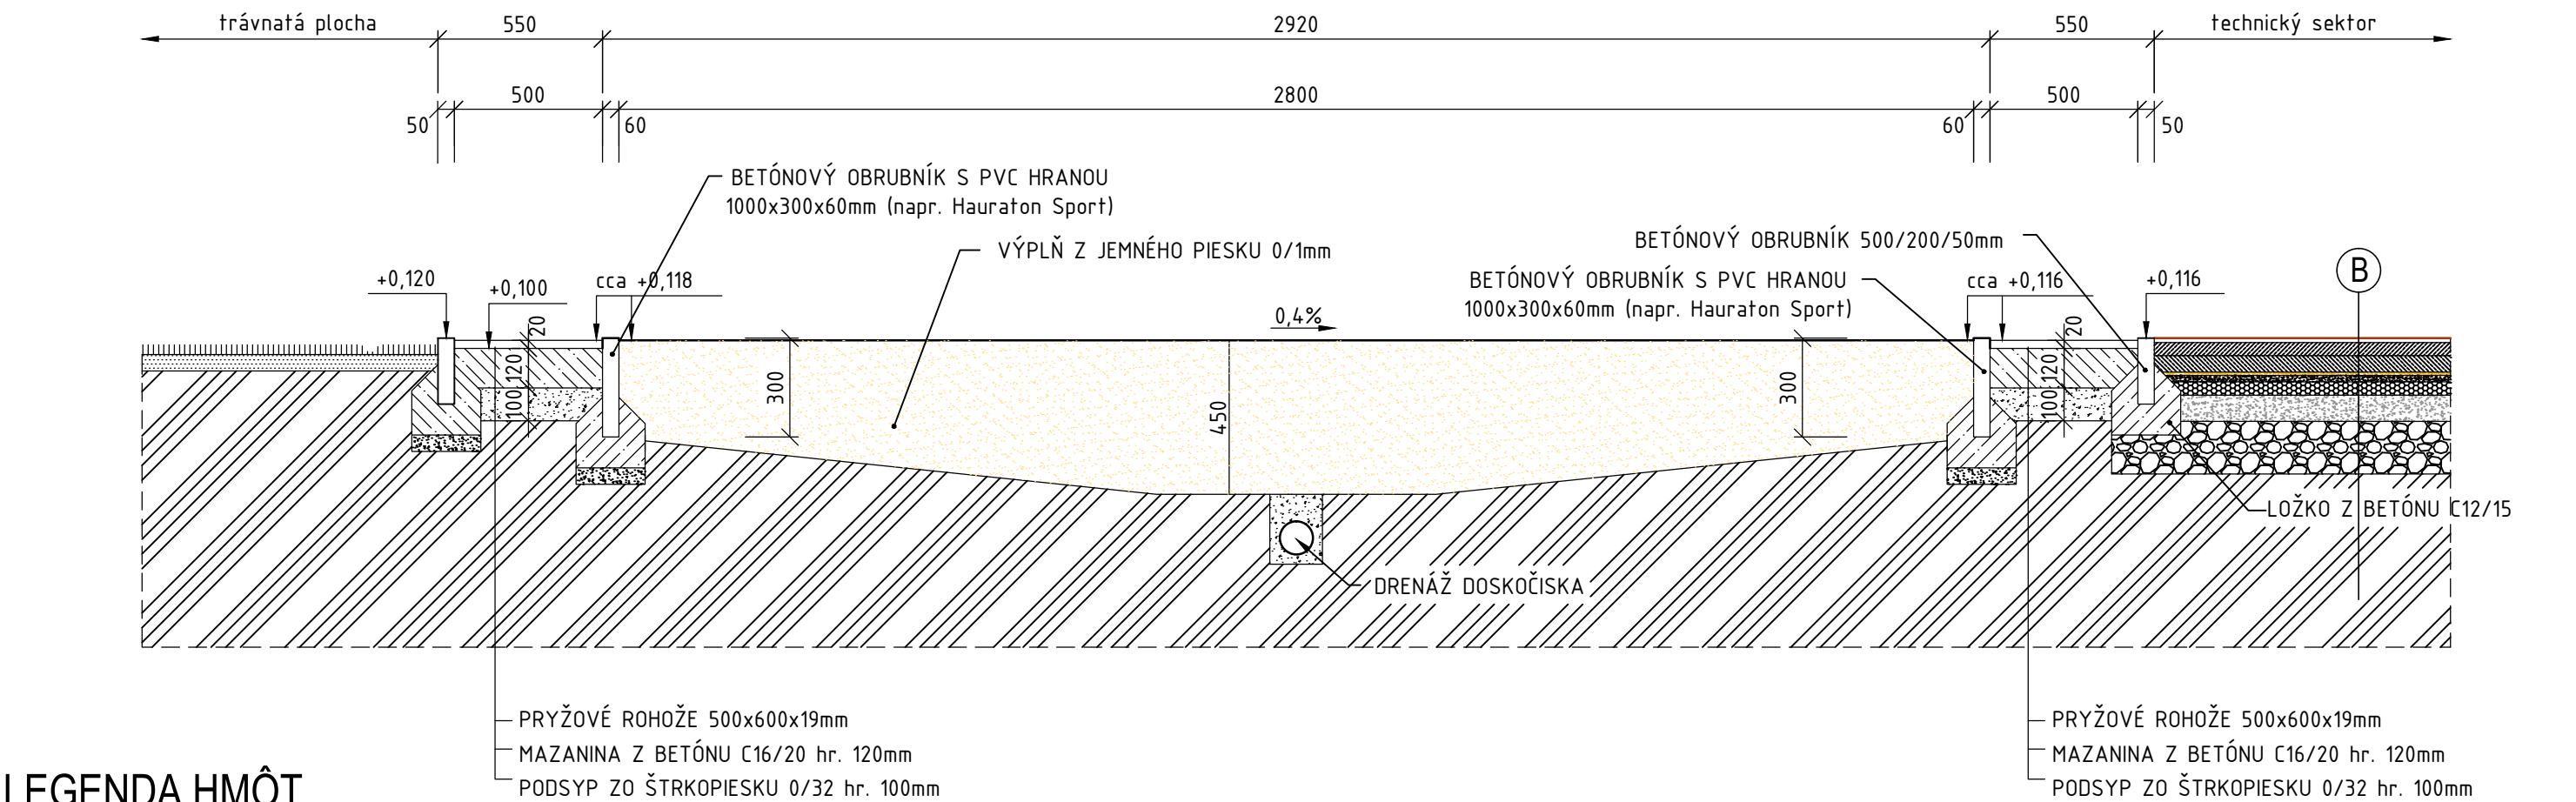

## LEGENDA HMÔT

	PÔVODNÁ ZEMINA		PIESOK JEMNÝ, PRANÝ
	PODKLAD Z DRVENÉHO KAMENIVA FR. 32/63		MAZANINA Z BETÓNU C16/20
	PODKLAD Z DRVENÉHO KAMENIVA FR. 16/32		
	PODKLAD Z DRVENÉHO KAMENIVA FR. 8/16		
	PODKLAD Z DRVENÉHO KAMENIVA FR. 4/8		
	PODKLAD Z DRVENÉHO KAMENIVA FR. 0/4		
	ASF.KOBEREC DRENÁŽNY JEMNOZRNNÝ-PA8		
	ASF.KOBEREC DRENÁŽNY STREDNOZRNNÝ-PA11		
	POLYURETANOVÝ POVRCH (napr. CONIPUR SW) hr. 13mm		

A

POLYURETANOVÝ POVRCH (napr. CONIPUR SP), hr. 13mm

ASF.KOBEREC DRENÁŽNY JEMNOZRNNÝ-PA8, hr. 40mm

ASF.KOBEREC DRENÁŽNY STREDNOZRNNÝ-PA11, hr. 50mm

DRVENÉ KAMENIVO TR. A (0-4), zh.hr.10mm

DRVENÉ KAMENIVO TR. A (4-8), zh.hr.20mm

DRVENÉ KAMENIVO TR. A (8-16), zh.hr.40mm

DRVENÉ KAMENIVO TR. A (16-32), zh.hr.80mm

DRVENÉ KAMENIVO TR. A (32-63), zh.hr.160mm

PÔVODNÝ TERÉN

Edf2=min.50MPa

Edf2=min.25MPa


Edf1=min.20MPa

prehutnenie pláne

## POZNÁMKA

PIESOK V DOSKOČISKU MUSÍ VŽDY DOSAHOVAŤ ÚROVEŇ HORNEJ HRANY BETÓN. OBRUBNÍKA !!!

±0,000 = 144,700 m.n.m. Bpv S-JTSK (výška odvod.žľabu ihriska)

ZODP.PROJEKTANT		VYPRACOVAL		KONTROLOVAL		Deals Management, a.s. Brnianska 2392, 911 05 Trenčín IČO : 46160990 IČ DPH: SK 2023277058 b.mucka@bestprojekt.cz			
ING. DUŠAN KRUPALA		BRANISLAV MÚČKA		MIROSLAV VYPUŠŤÁK					
MIESTO : Trnava, ul. Limbová				KRAJ: TRNAVSKÝ		FORMÁT		2x A4	
INVESTOR : Mesto Trnava, Trhová 3, 917 71 Trnava						DÁTUM		11/2019	
Stavba:  Spádové detské ihrisko na Limbovej ulici - pokračovanie projektu  SO 01 Bežecká dráha a viascúčelové ihrisko						ÚČEL		DRS	
						ČÍSLO ZÁKAZKY		ČÍSLO PARÉ	
						20190083			
Obsah:  REZ DOSKOČISKOM – VZOR						Mierka:		Číslo výkresu:	
						1:20		D1-112	