


Mapoval : MAP GEO s.r.o.
Mapa vykazuje stav k 14.11.2019
Polohopis a výškopis vykazujú stav k 14.11.2019

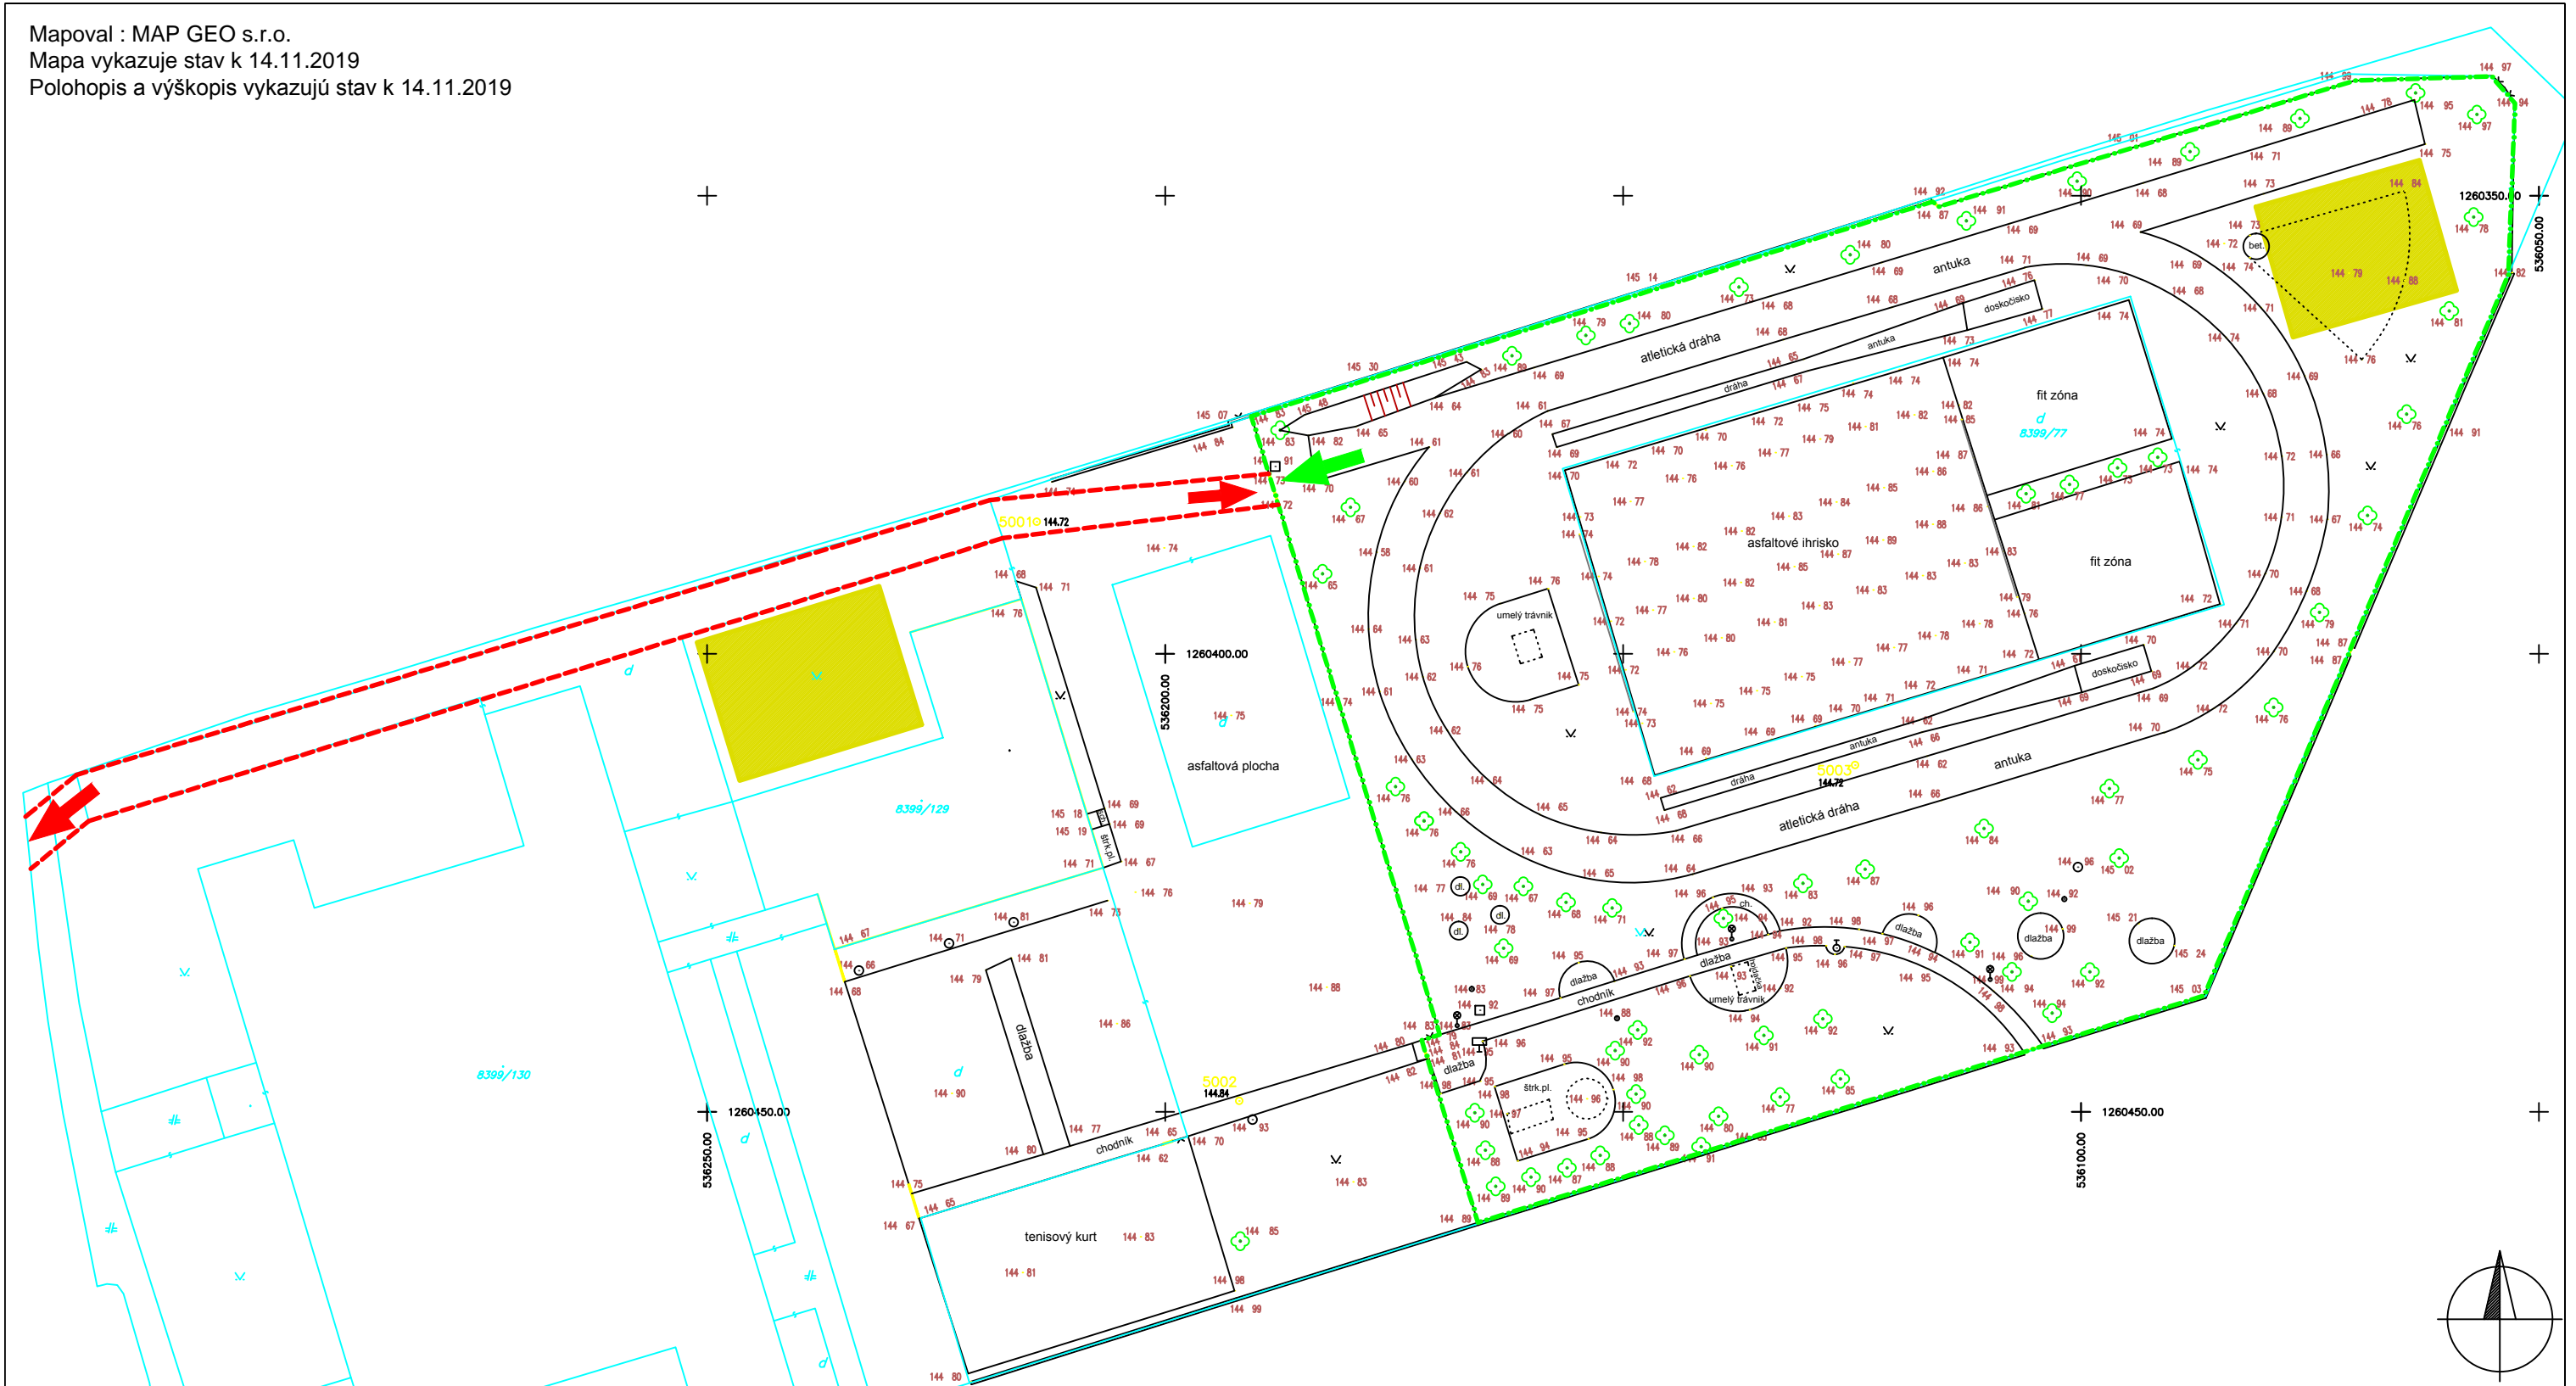

LEGENDA

- VJAZD KU SKLÁDKE MATERIÁLU
- VJAZD NA STAVENISKO
- OBVOD STAVENISKA
- MOŽNÉ DOPRAVNÉ TRASY
- HRANICE MOŽNÝCH SKLÁDOK
- PLOCHY PRE MOŽNÉ SKLÁDKY
- OBJEKTY JESTVUJÚCICH ŠPORTOVÍSK

LEGENDA

- podrobný výškový bod
- trigonometrický, polygónový bod
- krík
- stred predmetu malého rozsahu
- šachta bez rozlíšenia
- kanalizačná šachta
- park
- dvor + ost. stav. plocha
- ostatná plocha
- budova murovaná
- stav registra CKN
- vjazd na pozemok
- drôtený, kovový plot

ZODP.PROJEKTANT	VYPRACOVAL	KONTROLOVAL	Deals Management, a.s. Brnianska 2392, 911 05 Trenčín IČO : 46160990 IČ DPH: SK 2023277058 office@bestprojekt.cz	
ING. DUŠAN KRUPALA	BRANISLAV MÚČKA	MIROSLAV VYPUŠŤÁK		
MIESTO : Trnava, ul. Limbová			KRAJ : TRNAVSKÝ	FORMÁT : 2 A4
INVESTOR : Mesto Trnava, Trhová 3, 917 71 Trnava			DÁTUM : 10/2019	ÚČEL : DRS
Stavba: Spádové detské ihrisko na Limbovej ulici - pokračovanie projektu			ČÍSLO ZÁKAZKY : 20190083	ČÍSLO PARÉ : PARÉ
Obsah: SITUÁCIA POV			Mierka: 1:700	Číslo výkresu: E 101