


RO – ROZVADĚČ OVLÁDÁNÍ

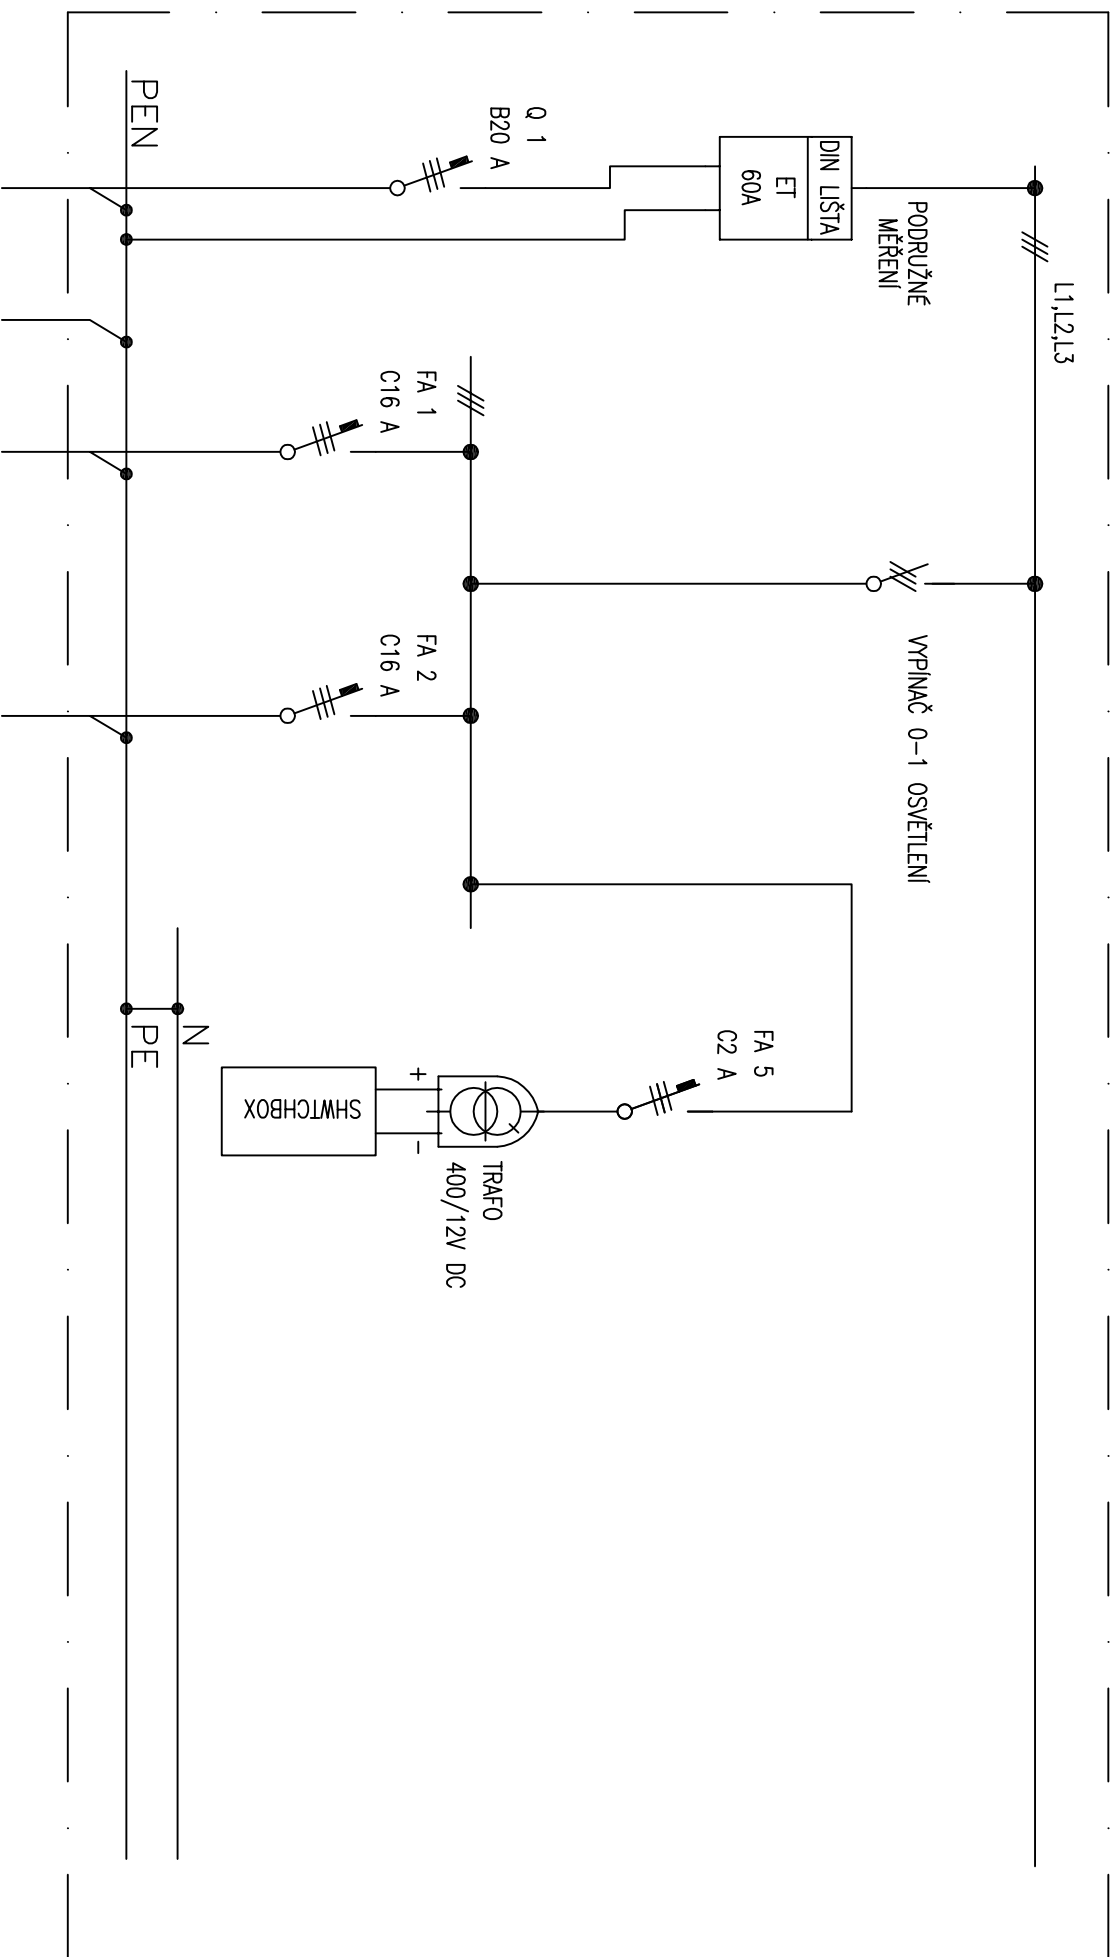

Číslo okruhu	PŘÍVOD				
Kabel CYKY	4x10	CY 16mm ZŽ	4x10	4x10	
Okruh	Rozvaděč šatny	Uzemnění	Stožár č.1	Stožár č.2	Stožár č.3
			Stožár č.4		
					Ovládání