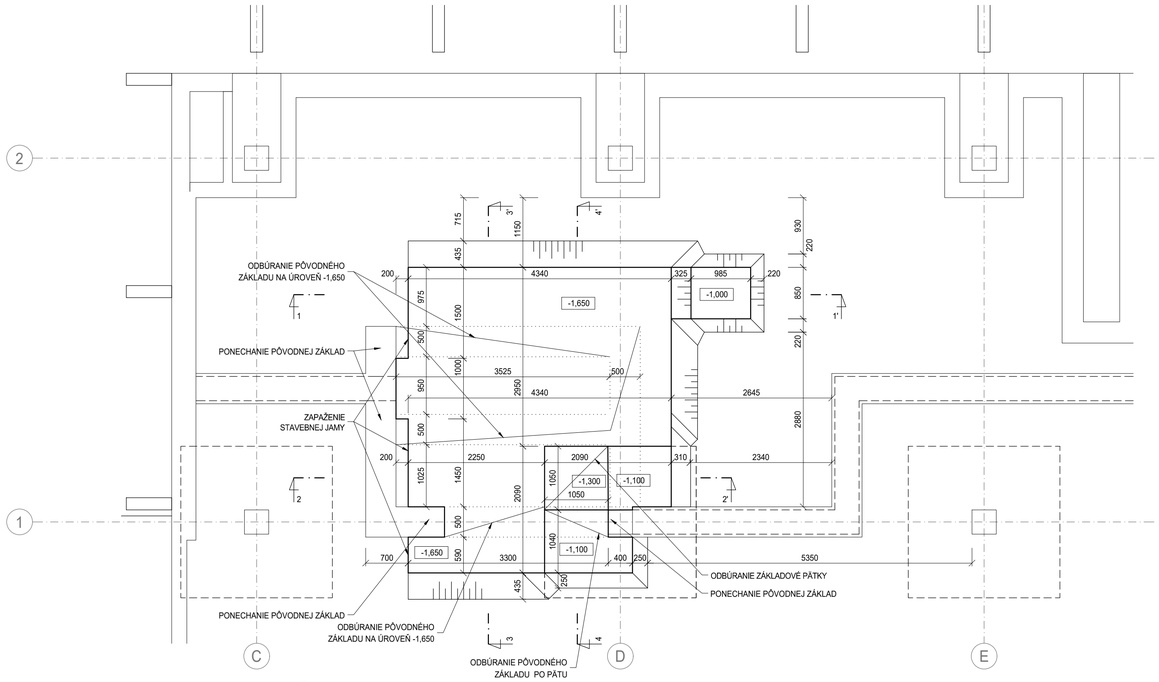

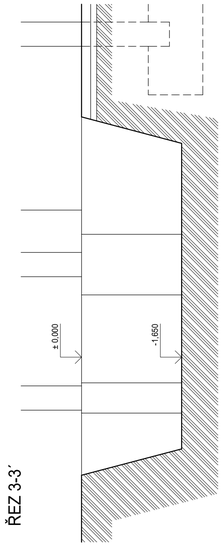

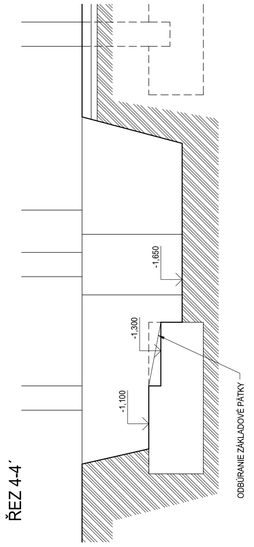

ŘEZ 1-1´

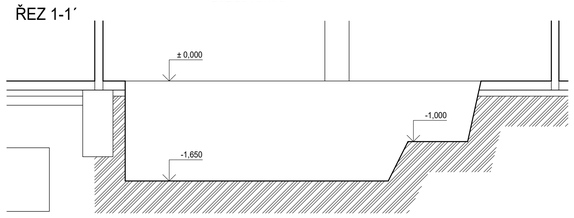

ŘEZ 2-2´

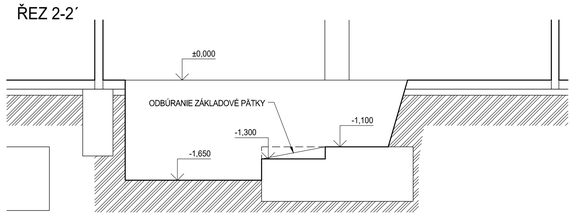

POZNÁMKA

- PODROBNOSTI KONŠTRUKCIÍ VIĎ TECHNICKÁ SPRÁVA E1.01-001
- V RÁMCI VÝKOPOVÝCH PRACÍ BUDE ODSTRANĚN PŮVODNÍ DOJEZD VÝTAHU VČETNĚ PODKLADNÍHO BETONU
- ODBÚRANIE A PODCHYTENIE ZÁKLADOVÉ PÄTKY JE POPISOVANÉ A RIEŠENIA V KONSTRUKČNÍ ČASTI
- PROJEKTOVÁ DOKUMENTÁCIA BUDE VYPRACOVANÁ PODĽA STN, VYHLÁŠOK A ZÁKONOV PLATNÝCH V DOBE JEJ ODOVZDANIA OBJEDNÁVATEĽOVI
- KONKRÉTNE TECHNICKÉ ŠPECIFIKÁCIE VÝROBKOV A MATERIÁLOV ZAHRNUTÝCH V PROJEKTOVEJ DOKUMENTÁCII VYJADRUJÚ TECHNICKÝ ŠTANDARD STAVBY, JEDNOTLIVÝCH VÝROBKOV A MATERIÁLOV A PO DOHODE S INVESTOROM A PROJEKTANTOM JE MOŽNÉ ICH ZMENIŤ

±0,000=166,800 m.n.m.

Revízia	Vypracoval	Popis obsahu revízie	Dátum

LT PROJEKT
PROJEKTOVÁNÍ ZDRAVOTNICKÉ VÝSTAVBY

Hlavný inžinier projektu: ING. PETR TOMICKÝ
Vedúci projektant zákazky: ING. PETR TOMICKÝ

Investor: SVET ZDRAVIA

Profesia: **ARCH-STAV**

Spracovateľ oddielu:
LT PROJEKT a.s., Kroftova 45, 616 00 Brno
Tel: +420 732 264 881
E-mail: petr.tomicky@ltprojekt.cz

Autorizácia / revízia:

Zodpovedný projektant:	Vypracoval:	Kontroloval:
ING. PETR TOMICKÝ	ING. JIŘÍ MÜLLNER	ING. PETR TOMICKÝ

Akcia: **NsP Topoľčany - 2.NP - Centrálna sterilizácia a operačné sály**

Zákazkové číslo: DRS 27 - 2018
Dátum: 08 - 2018
Formát: 8 A4
Paré:

Objekt: CENTRÁLNA STERILIZÁCIA A OPERAČNÉ SÁLY SO 01
Stupeň: REALIZÁCIA STAVBY

Obsah: VÝKRES VÝKOPOV

Mierka: 1:50

Číslo výkresu: **E1.01-101**