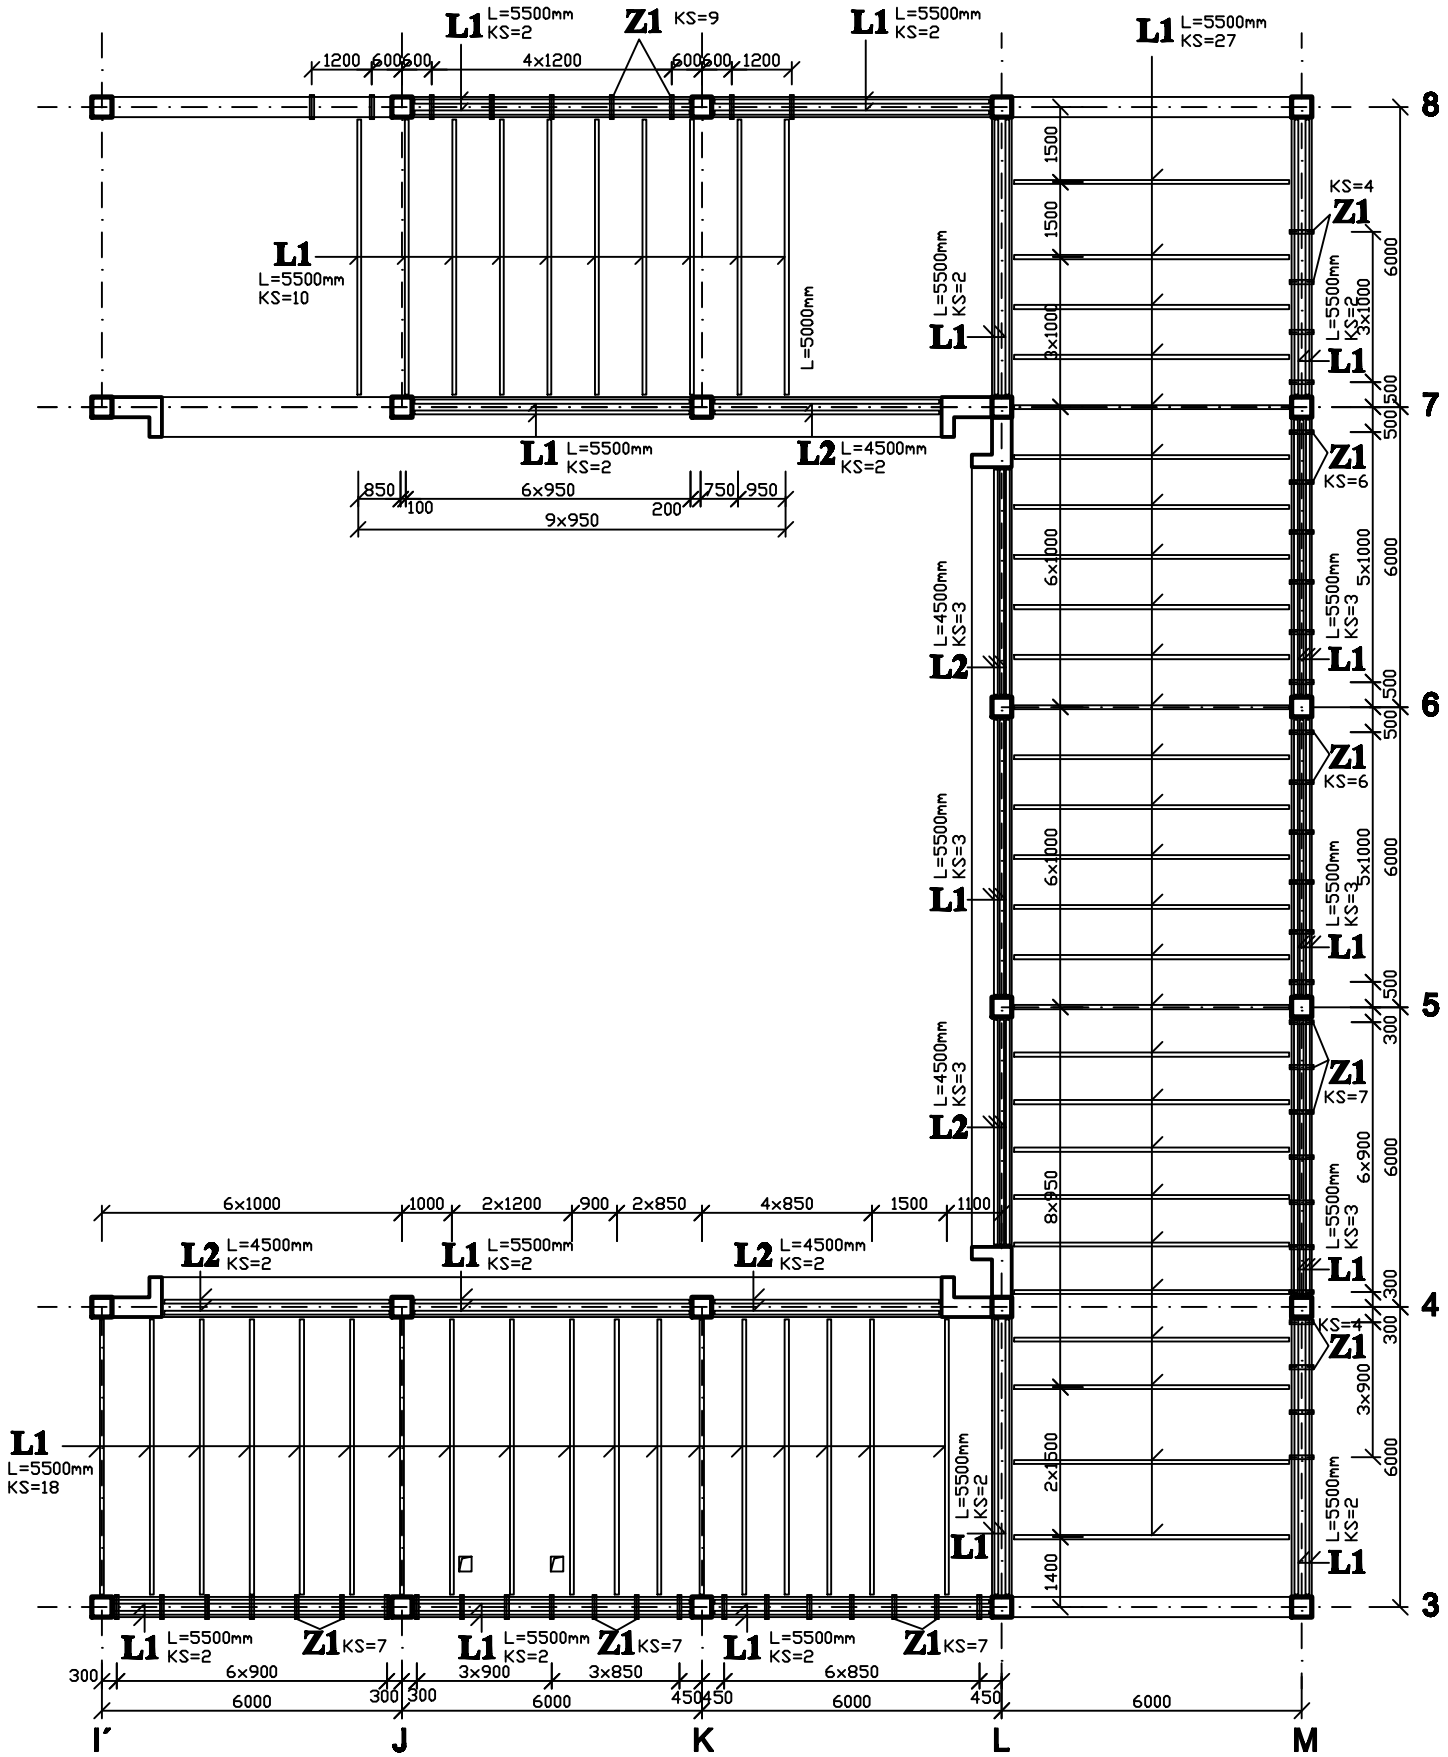

LAMELY Z UHLIKOVÝCH VLÁKIEN - 80x1,2mm

L1 L=5500mm, KS=55+34=89

L2 L=4500mm, KS=12

LAMELY SA NALEPIA NA SPODNU PLOCHU STROPNEJ DOSKY A PRIEVLAKOV

STROP 2NP - časť "C" m1:150