
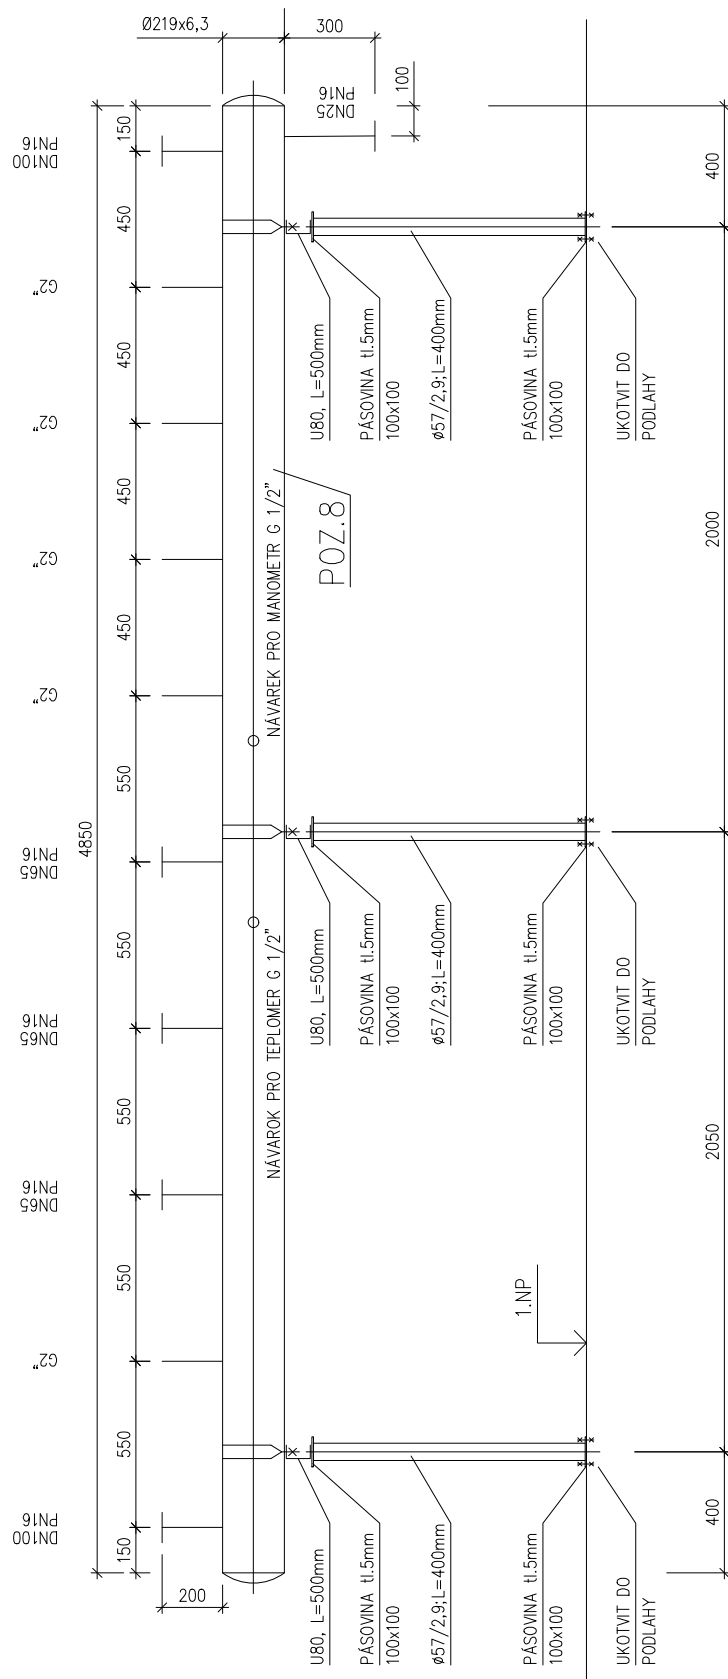


DETAIL TEPLOVODNÉHO ROZDELOVAČA – POZ.8
L=5,4m, VČ. 3ks PODPORNÝCH STOJANOV

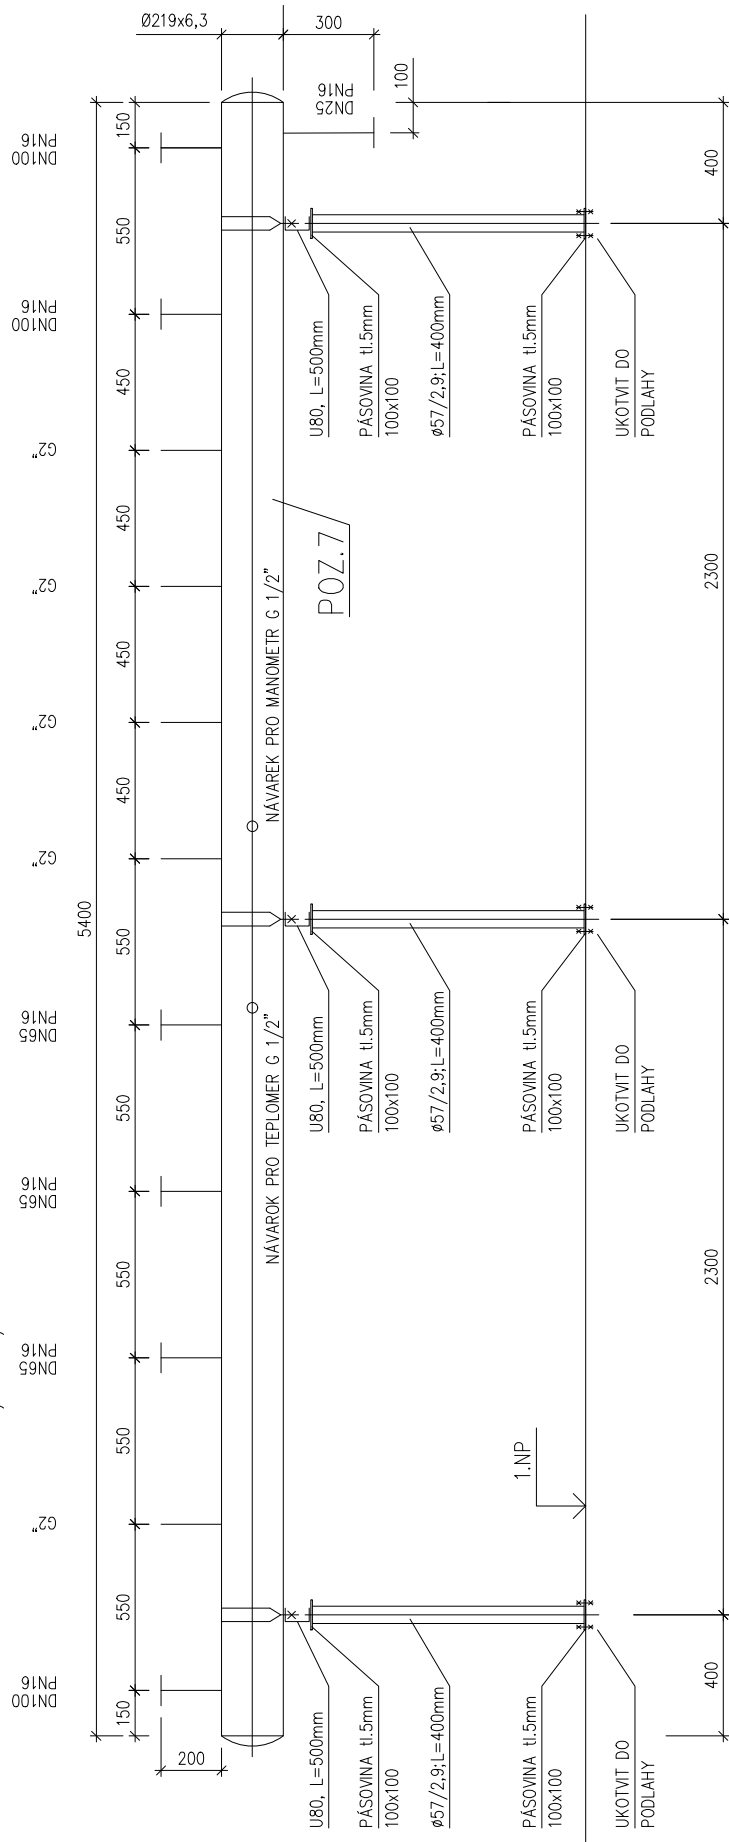

DETAIL TEPLOVODNÉHO SBĚRAČA – POZ.8
L=4,85m, VČ. 3ks PODPORNÝCH STOJANOV

POZNÁMKA:

SLOUŽÍ JEN JAKO ROZMĚROVÝ NÁČRTEK,
NENAHRAZUJE VÝROBNÍ DOKUMENTACI !


$$\pm 0,000 = 166,800 \text{ m.n.m.}$$

Revízia	Vypracoval	Popis obsahu revízie	Dátum

 PROJEKTOVÁNÍ ZDRAVOTNICKÉ VÝSTAVBY		Hlavný inžinier projektu: ING. PETR TOMICKÝ Vedúci projektant zákazky: ING. PETR TOMICKÝ		Investor:  SVET ZDRAVIA	
Profesia: ÚK		Spracovateľ oddielu:  EP Rožnov, a.s. Boženy Němcové 1720, 756 61 Rožnov pod Radhoštěm Tel: +420 571 664 111 E-mail: ep@eproznov.cz		Autorizácia / revízia:	
Zodpovedný projektant:		Vypracoval:	Kontroloval:		
ING. RADEK ULRICH		FRANTIŠEK JEDELSKÝ	ING. PETR TIEFENBACH		
Akcia: NsP Topoľčany - 2. NP - Centrálna sterilizácia a operačné sály			Zákazkové číslo: DSP 27 - 2018		Paré:
			Dátum: 08-2018		
			Formát: 2 A4		
Objekt:	CENTRÁLNA STERILIZÁCIA A OPERAČNÉ SÁLY		SO 01	Stupeň:	STAVEBNÉ POVOLENIE
Obsah:	DETAIL ROZDĚLOVAČOV POZ.7,8			Mierka: 1:25	Číslo výkresu: E1.05-105