




Revízia	Vypracoval	Popis obsahu revízie	Dátum

		Hlavný inžinier projektu: ING. PETR TOMICKÝ Vedúci projektant zákazky: ING. PETR TOMICKÝ		Investor:  SVET ZDRAVIA			
Profesia: EL		 EP Rožnov, a.s. Boženy Němcové 1720, 756 61 Rožnov pod Radhoštěm Tel: +420 571 664 209 E-mail: a.belzik@eproznov.cz		Autorizácia / revízia:			
Zodpovedný projektant:		Vypracoval:				Kontroloval:	
ING. BOHUSLAV ŠULÁK		ING. ANTONÍN BELŽÍK				ING. RADEK ULRICH	
Akcia: NsP Topolčany - 2.NP - Centrálna sterilizácia a operačné sály			Zákazkové číslo: DRS 27 - 2018		Paré:		
			Dátum: 08 - 2018				
			Formát: 10 A4				
Objekt: CENTRÁLNA STERILIZÁCIA A OPERAČNÉ SÁLY SO 01			Stupeň: REALIZÁCIA STAVBY				
Obsah: ROZVÁDZAČ 2RMS1			Mierka: -		Číslo výkresu: E1.07-122		


ROZVADĚČ 2RMS1

DRUH ROZVADĚČE : OCELOPLECHOVÝ SKŘÍŇOVÝ
 ROZMĚRY : 1000/2000+100/400
 ZKRATOVÁ ODOLNOST : I_{ks} = 10 kA
 KRYTÍ : IP40/20
 PŘÍVOD : SHORA
 VÝVODY : NAHORU
 BARVA : VIZ. BAREVNÉ ŘEŠENÍ STAVBY

POZNÁMKA :

PŘÍSTROJE MDO A DO PROSTOROVĚ ODDĚLIT.
 PŘÍSTROJE INSTALOVAT ODDĚLENĚ DLE FUNKČNÍCH CELKŮ A V KAŽDÉ SKUPINĚ PONECHAT
 PROSTOROVOU REZERVU PRO DODATEČNOU MONTÁŽ PŘÍSTROJŮ DANÉ SKUPINY.

	HLAVNÍ PŘÍVOD MDO	ZÁLOŽNÍ PŘÍVOD DO
INSTALOVANÝ VÝKON	: P _i = 13 kW	P _i = 3 kW
VZÁJEMNÁ SOUDOBOST	: β = 0,6	β = 0,9
SOUDOBÝ VÝKON	: P _p = 8 kW	P _p = 3 kW
JMENOVITÝ PROUD	: I _n = 63A	I _n = 50A

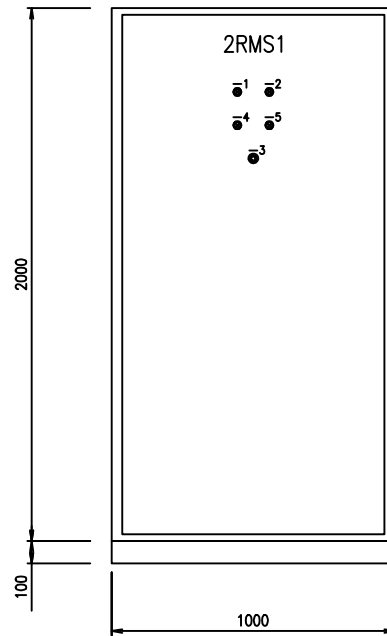

POPIS ŠTÍTKŮ :

- 1 – MDO – POD NAPĚTÍM
- 2 – MDO – PROVOZ
- 3 – CENTRÁL STOP
- 4 – DO – POD NAPĚTÍM
- 5 – DO – PROVOZ

BEZPEČNOSTNÍ TABULKY :

8401C – POZOR, ELEKTRICKÉ ZAŘÍZENÍ
 HLAVNÍ VYPÍNAČ
 VYPNI V NEBEZPEČÍ
 NEHAS VODOU ANI PĚNOVÝMI
 PŘÍSTROJI

ROZVODNÝ SYSTÉM : MDO, DO, VDO - 3NPE AC 50Hz 400/230V / TN-S

ZIS DO, ZIS VDO - 2PE AC 50Hz 230V / IT

BEZPEČNOSTNÝ ZDROJ PRE OPERAČNÉ LAMPY - 2DC 24V / SELV


OCHRANNÉ OPATRENIA PODĽA STN 33 2000-4-41:2007 :


ZÁKLADNÁ OCHRANA PRED DOTYKOM ŽIVÝCH ČASTÍ: - ZÁKLADNÁ IZOLÁCIA ŽIVÝCH ČASTÍ
 - ZÁBRANY ALEBO KRYTY

OCHRANA PRI PORUCHE PRED DOTYKOM NEŽIVÝCH ČASTÍ: NORMÁLNÁ - AUTOMATICKÉ ODPOJENIE OD ZDROJA
 DOPLNENÁ - OCHRANNÉ UZEMNENIE
 DOPLNENÁ - OCHRANNÉ POSPÁJANIE
 DOPLNENÁ - PRÚDOVÝ CHRÁNIČ
 DOPLNENÁ - DOPLŇUJÚCE OCHRANNÉ POSPÁJANIE

VONKAJŠIE VPLYVY PODĽA STN 33 2000-4-41:2007, STN 33 2000-5-51:2010 :


VIŠ PROTOKOL O URČENIU VONKAJŠÍCH VPLYVOV Č. 06/2018

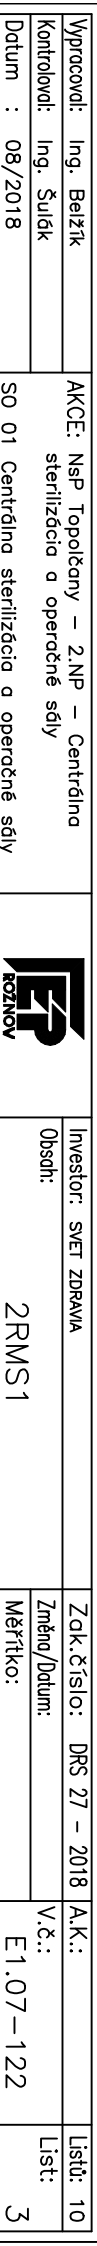

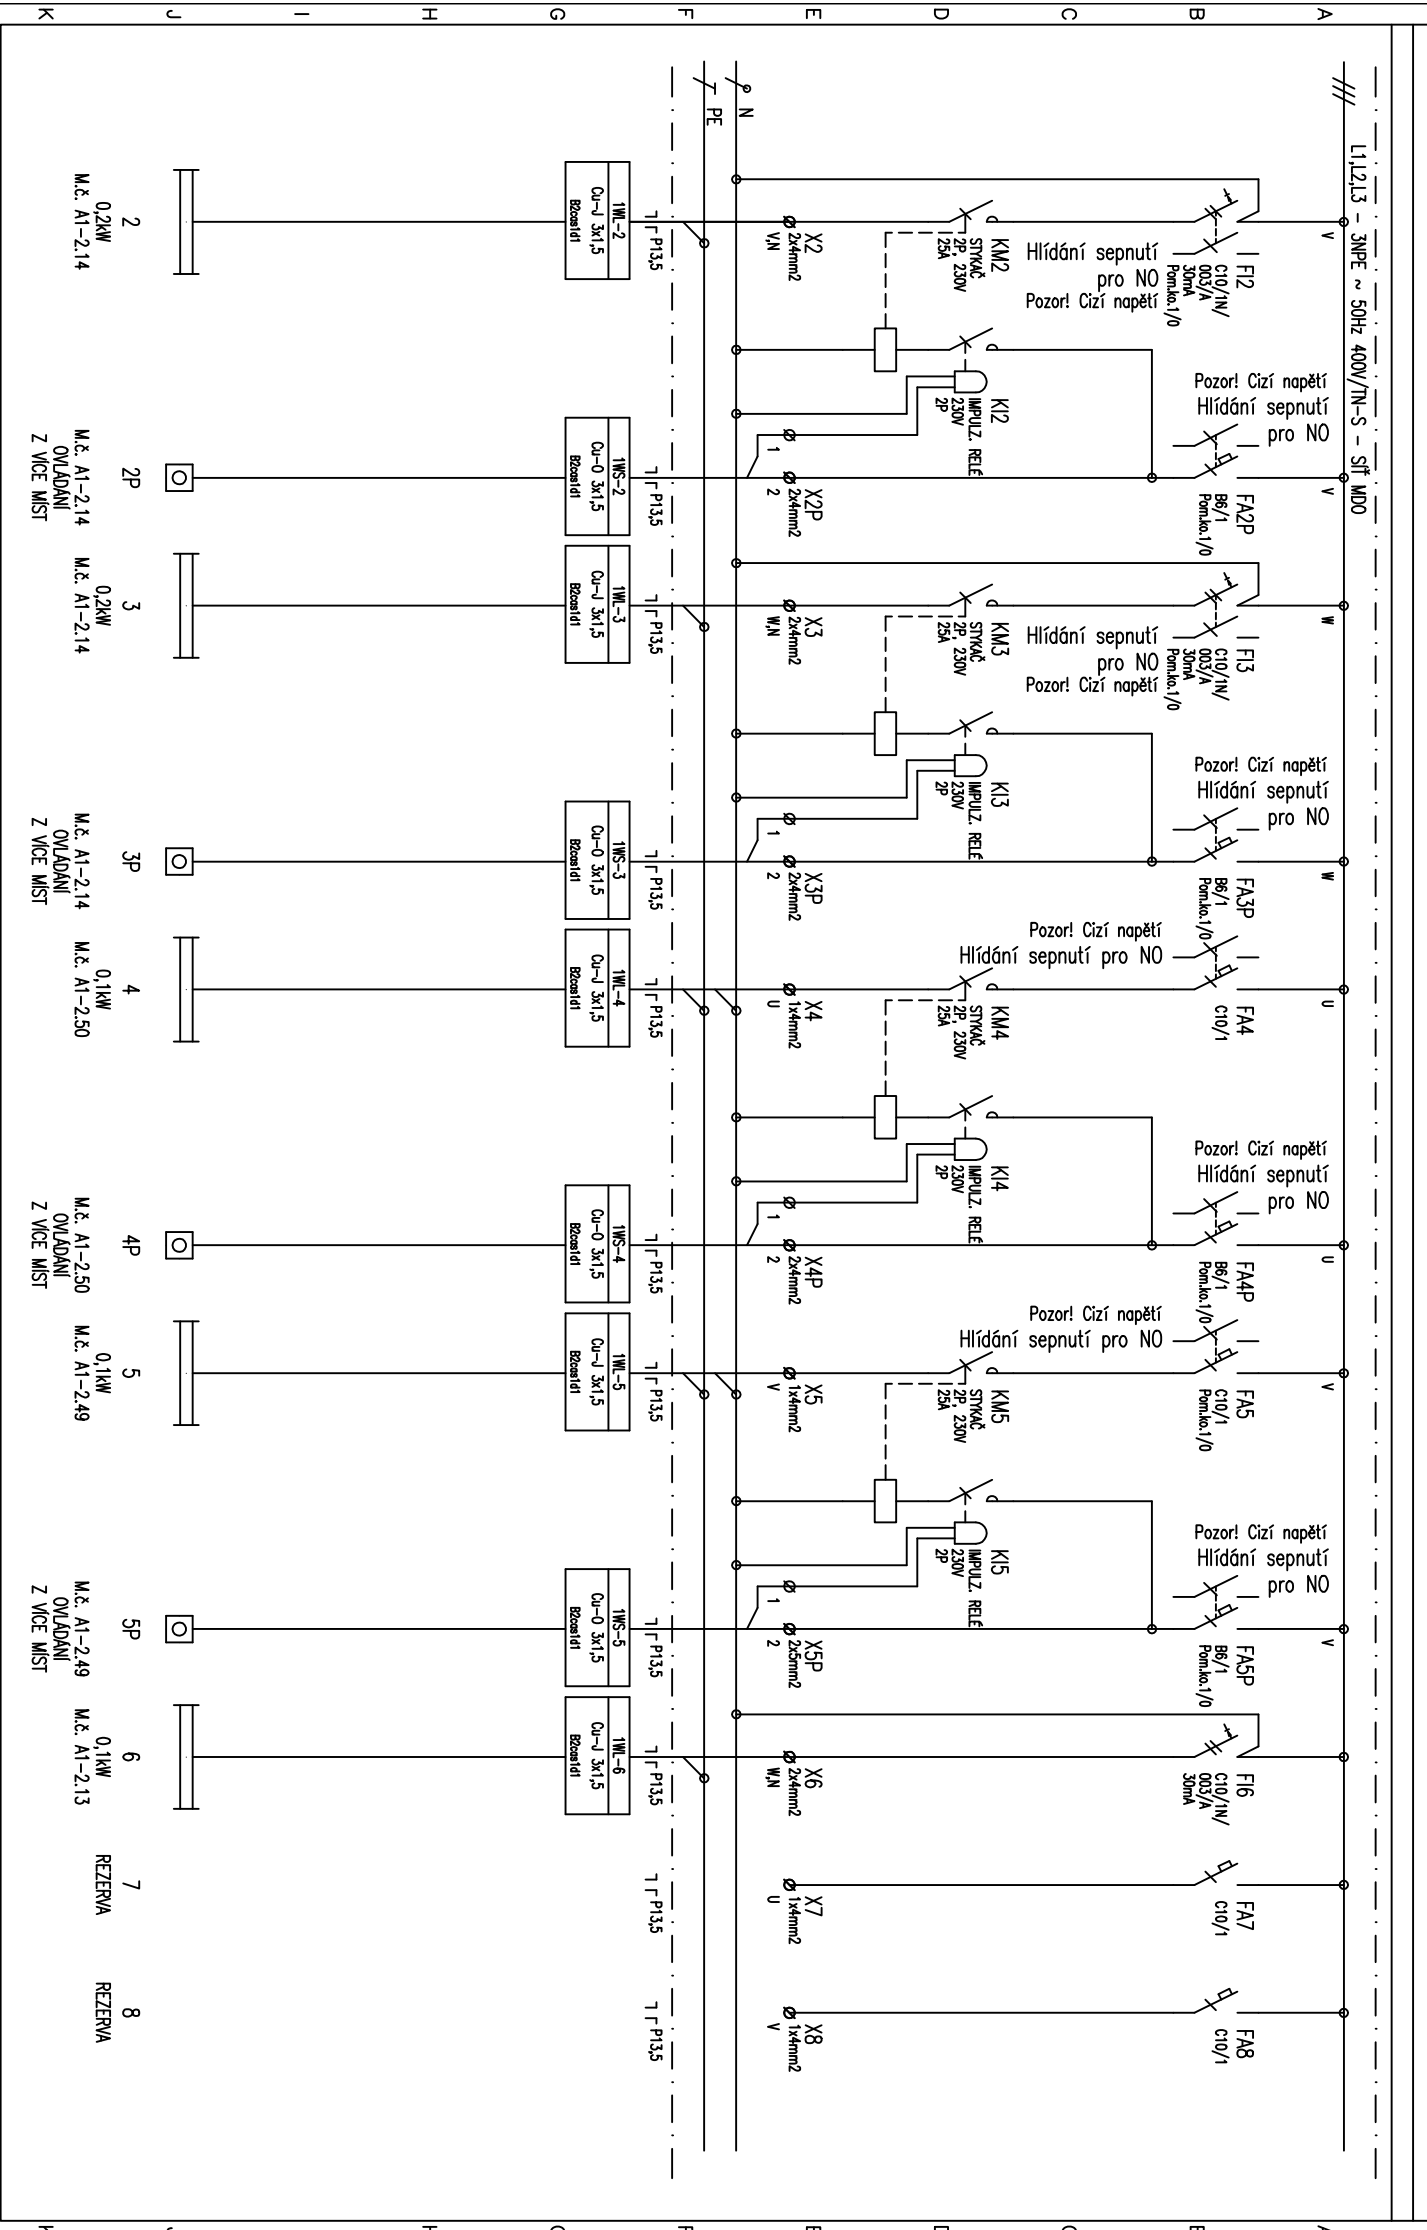


Vypracoval:	Ing. Bejzík	AKCE: NsP Topolčany – 2.NP – Centrálna sterilizácia a operačné sály										Investor: SVET ZDRAVIA	Zák.Číslo: DRS 27 – 2018	A.K.:	Listů: 10
Kontroloval:	Ing. Šulík	SO 01 Centrálna sterilizácia a operačné sály										Obsah:	Změn/Datum:	V.č.:	List:
Datum :	08/2018											2RMS1	Měřtko:	E1.07-122	4

LT12L3 - 3NPE ~ 50Hz 400V/IN-S - št MDO

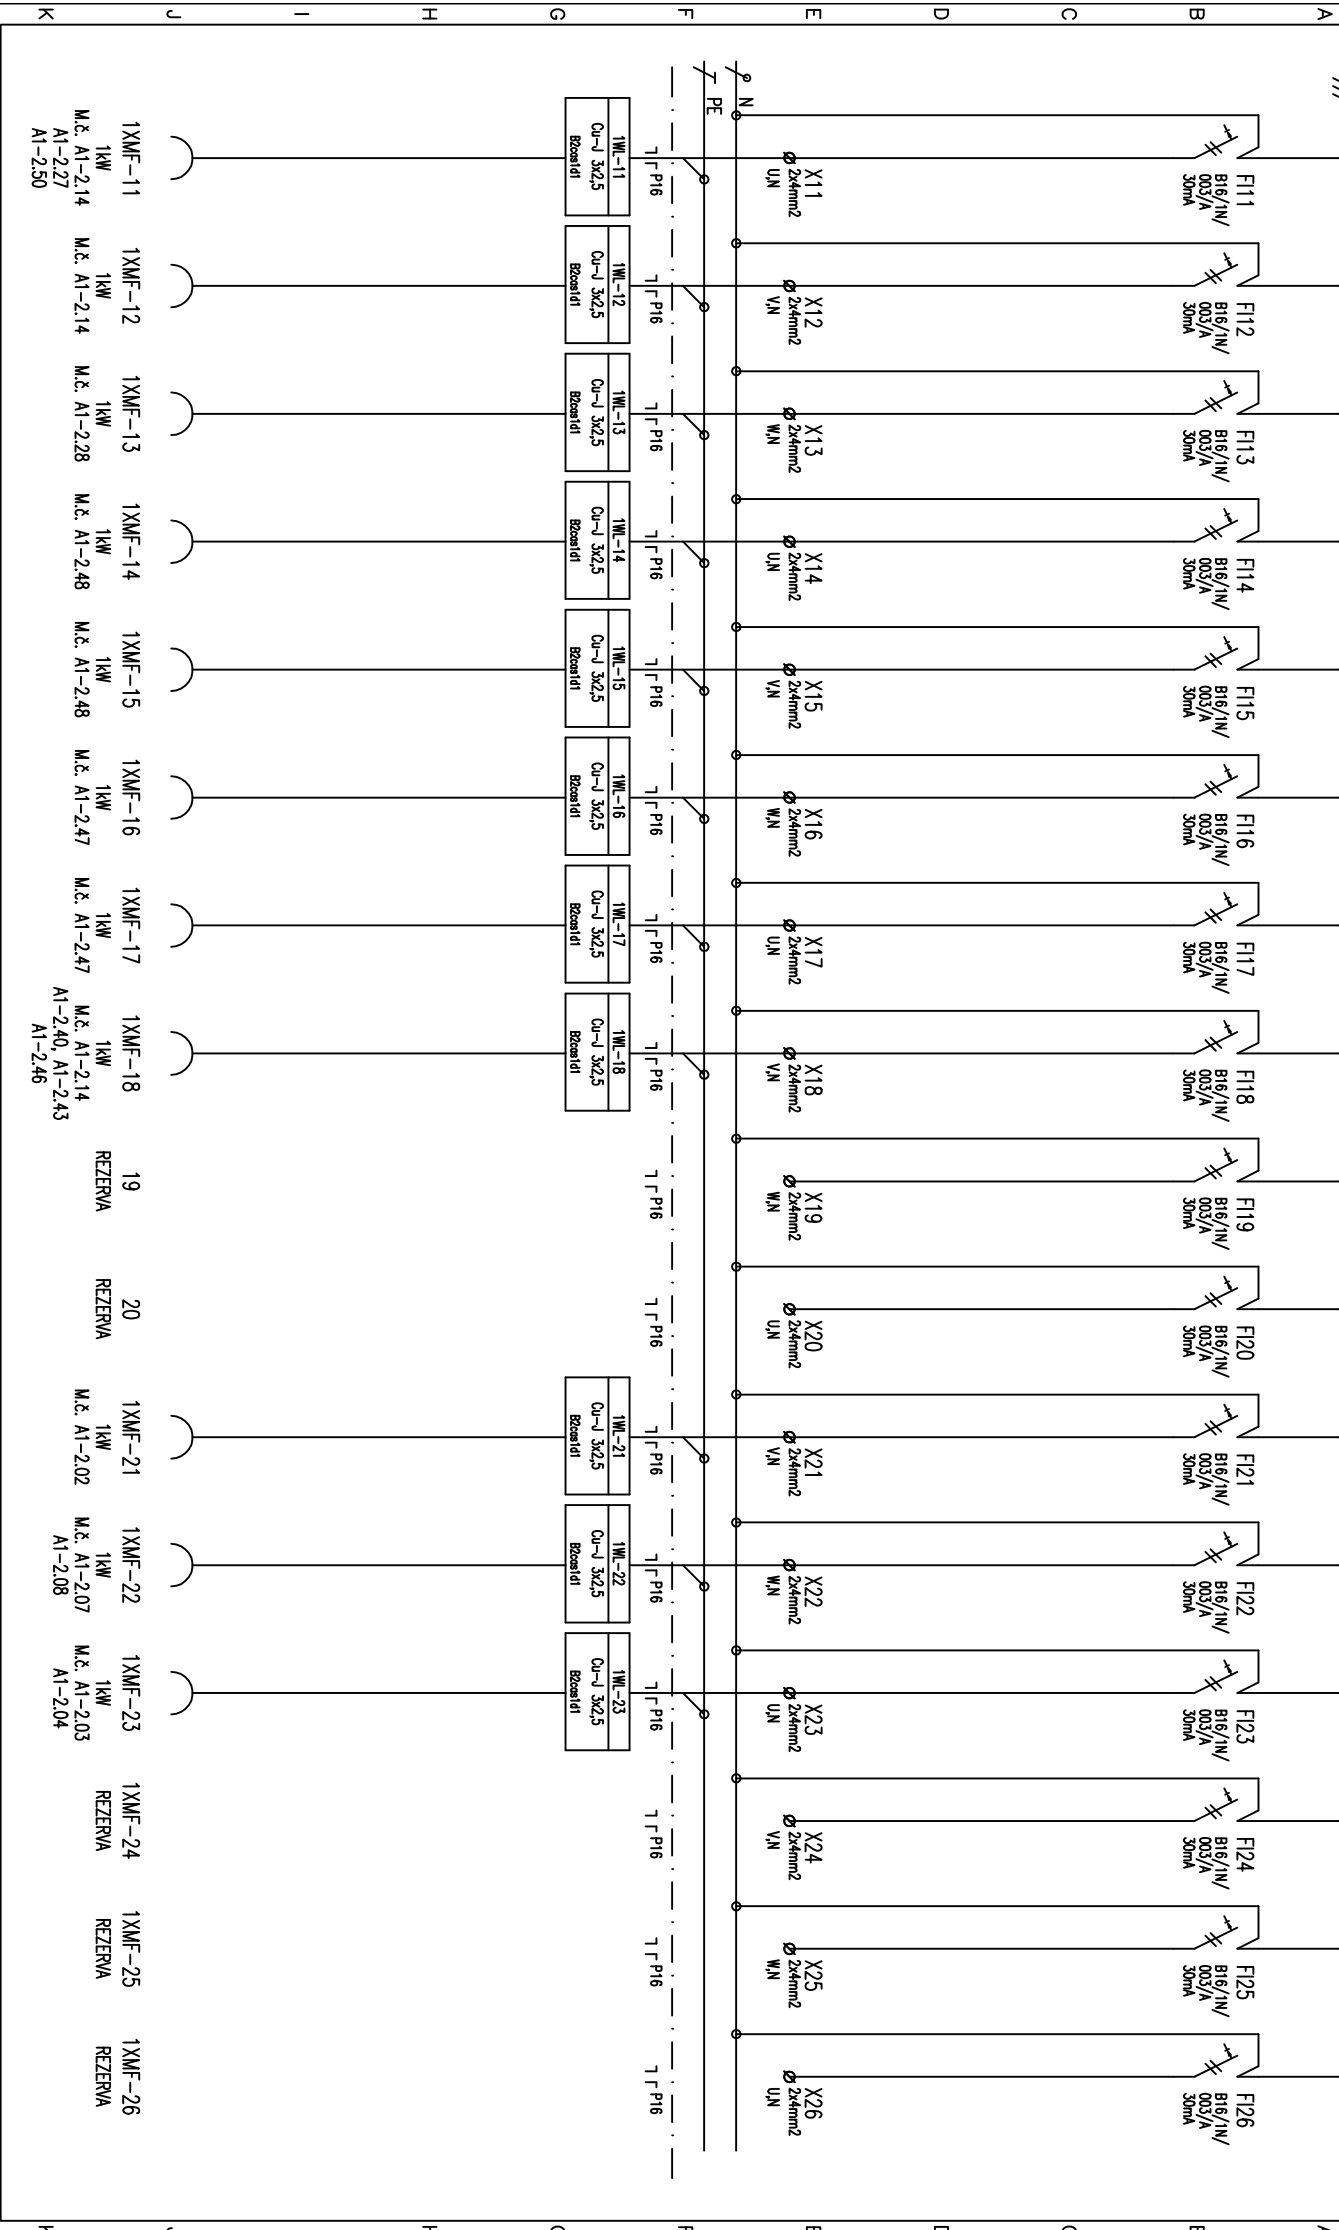

Vyparacovi: Ing. Beizrk		AKCE: Nsp Topolcany – 2.NP – Centrdna		Investor: SVET ZDRAVA		Zak.Císlo: DRS 27 – 2018		A.K.: Listu: 10	
Kontrolovi: Ing. Šulck		sterilizácia a operačné sály		Obsch:		Zmno/Datum:		V.č.: List:	
Datum : 08/2018		SO 01 Centrdna sterilizácia a operačné sály		KOZINOV		2RMS1		Mértko: E1.07-122	
								5	

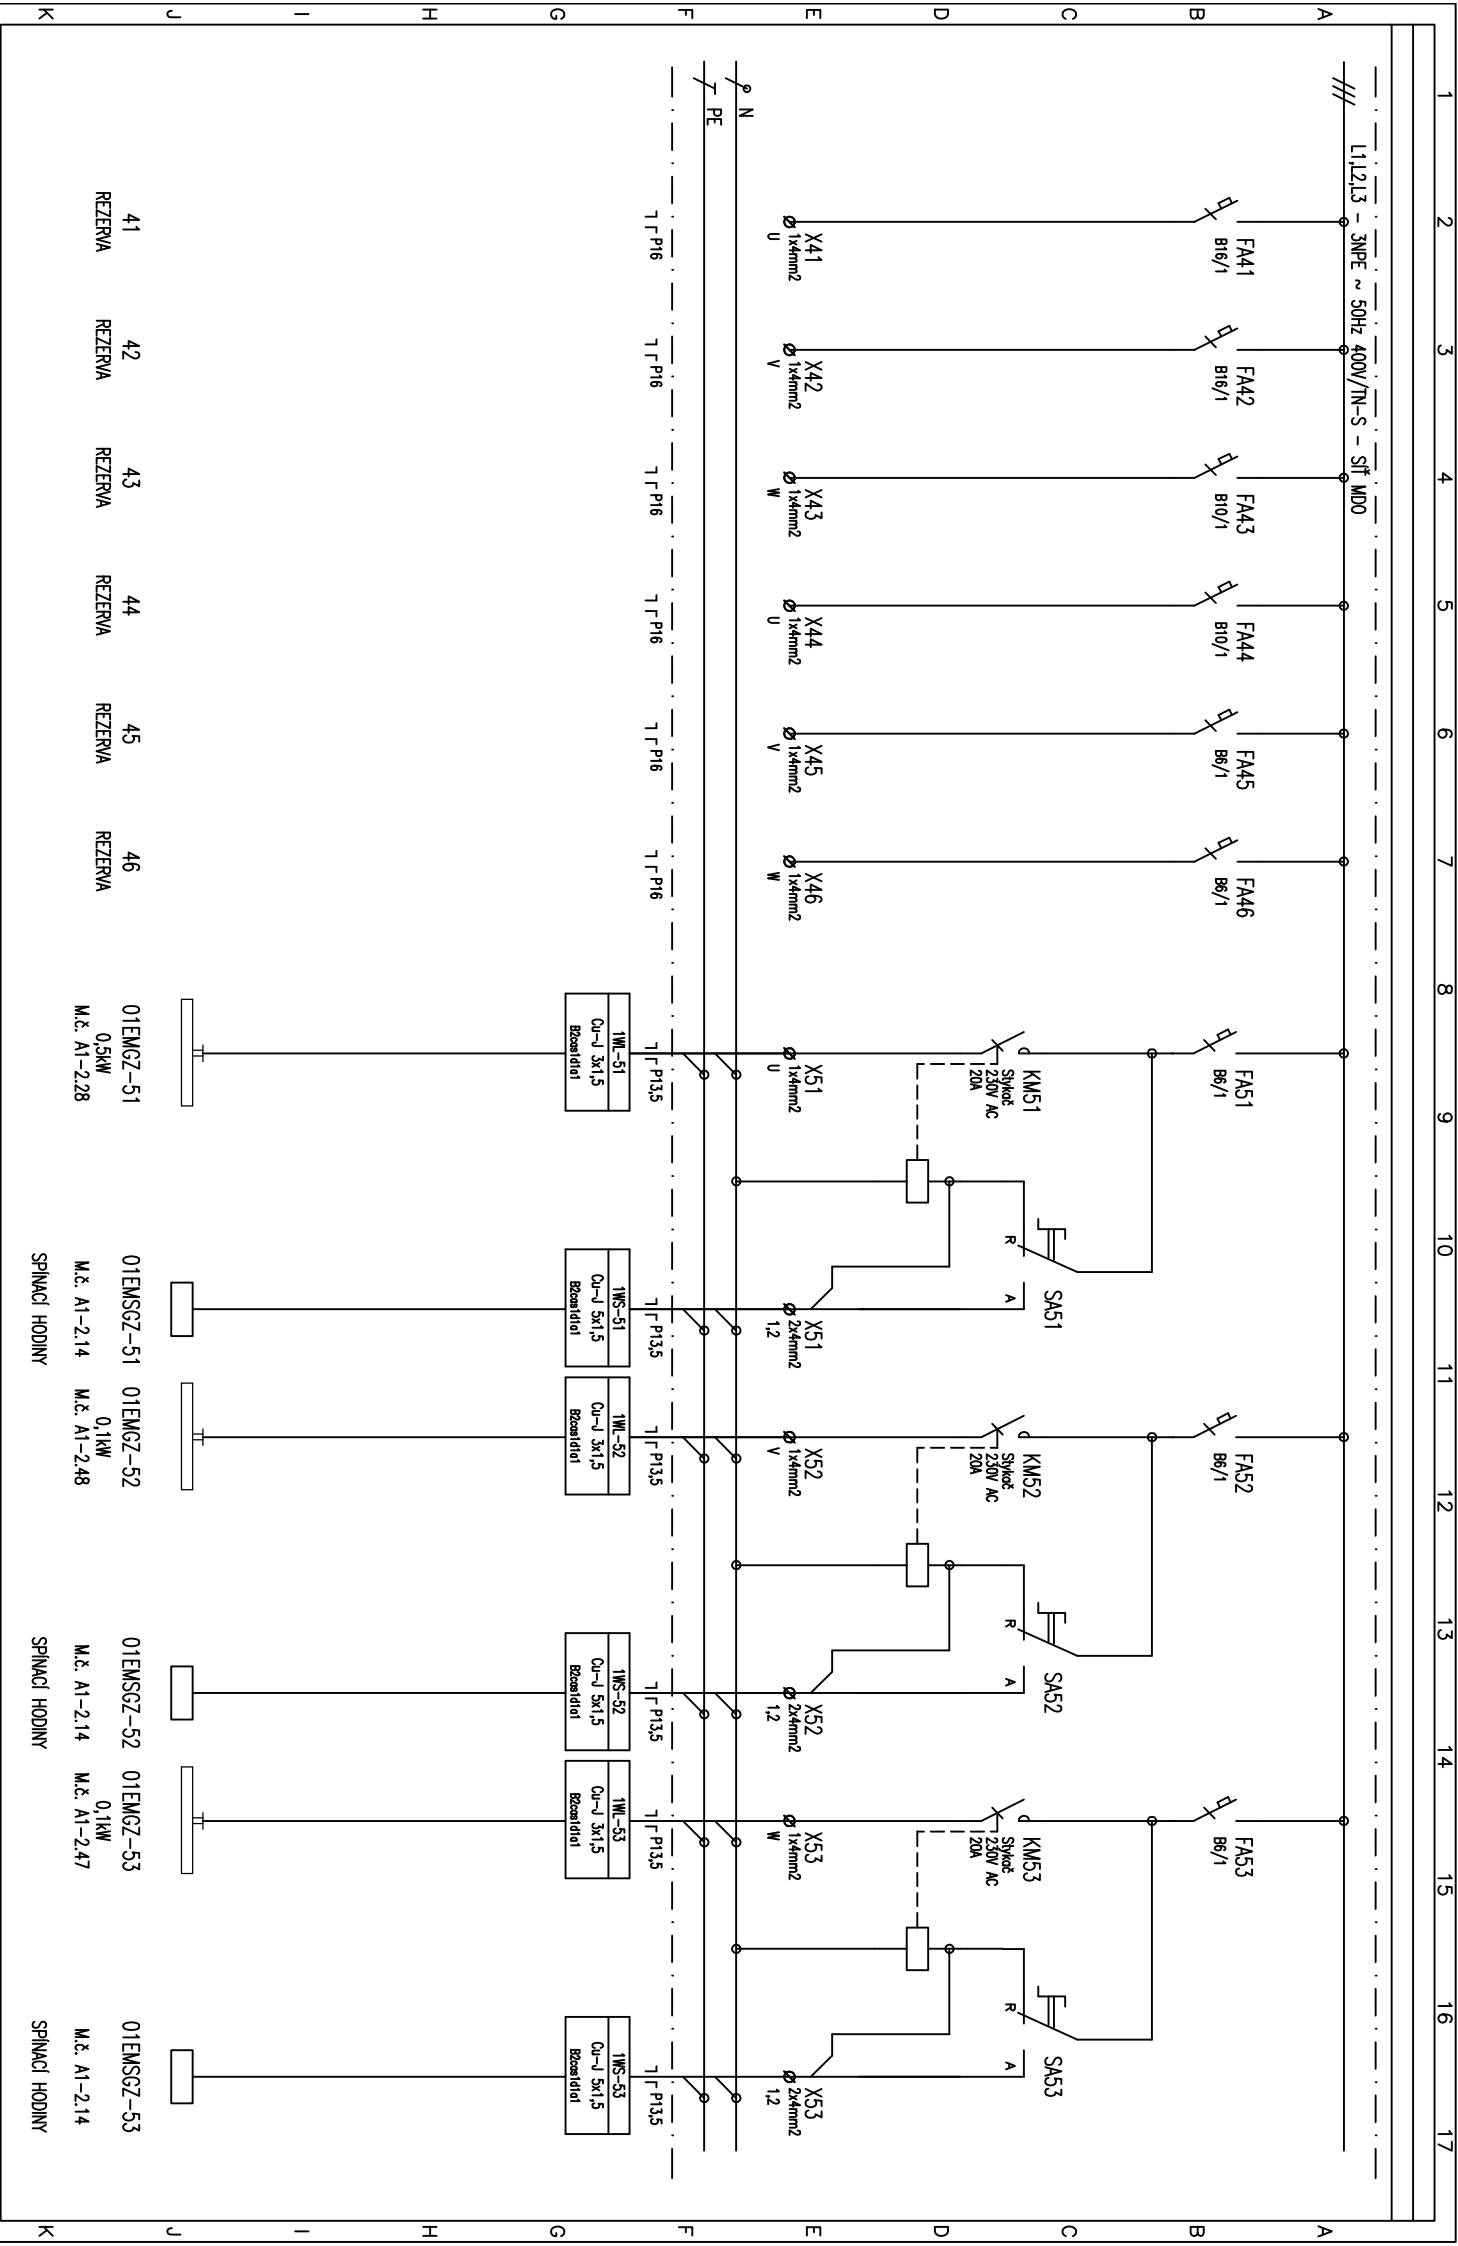


1	2	3	4	5	6	7	8	9	10	11	12	13	14	15	16	17
Vypracovali:	Ing. Bežtík		AKCE: NsP Topolčany – 2.NP – Centrálna sterilizácia a operačné sály					Investor: SVET ZDRAVIA				Zak.číslo: DRS 27 – 2018			A.K.:	Ústú: 10
Kontrolovali:	Ing. Šušlik							Obsah:				Zmena/Datum:			V.č.:	Ústú: 6
Datum :	08/2018		SO 01 Centrálna sterilizácia a operačné sály					2RMS1				Měřítko:			E1.07-122	



Vypracovali:	Ing. Beizík	AKCE: NsP Topolčany – 2.NP – Centrálna sterilizácia a operačné sály	Investor: SVET ZDRAVIA	Zak.číslo: DRS 27 – 2018	AK.: V.č.:	listu: 10
Kontroloval:	Ing. Šulčík		Obsah:	Změň/Datum:	E1.07-122	list: 7
Datum :	08/2018		SO 01 Centrálna sterilizácia a operačné sály	2RMS1	Měřtko:	

LT 12/13 - 3NPE ~ 50Hz 400V/1N-S - síť DO

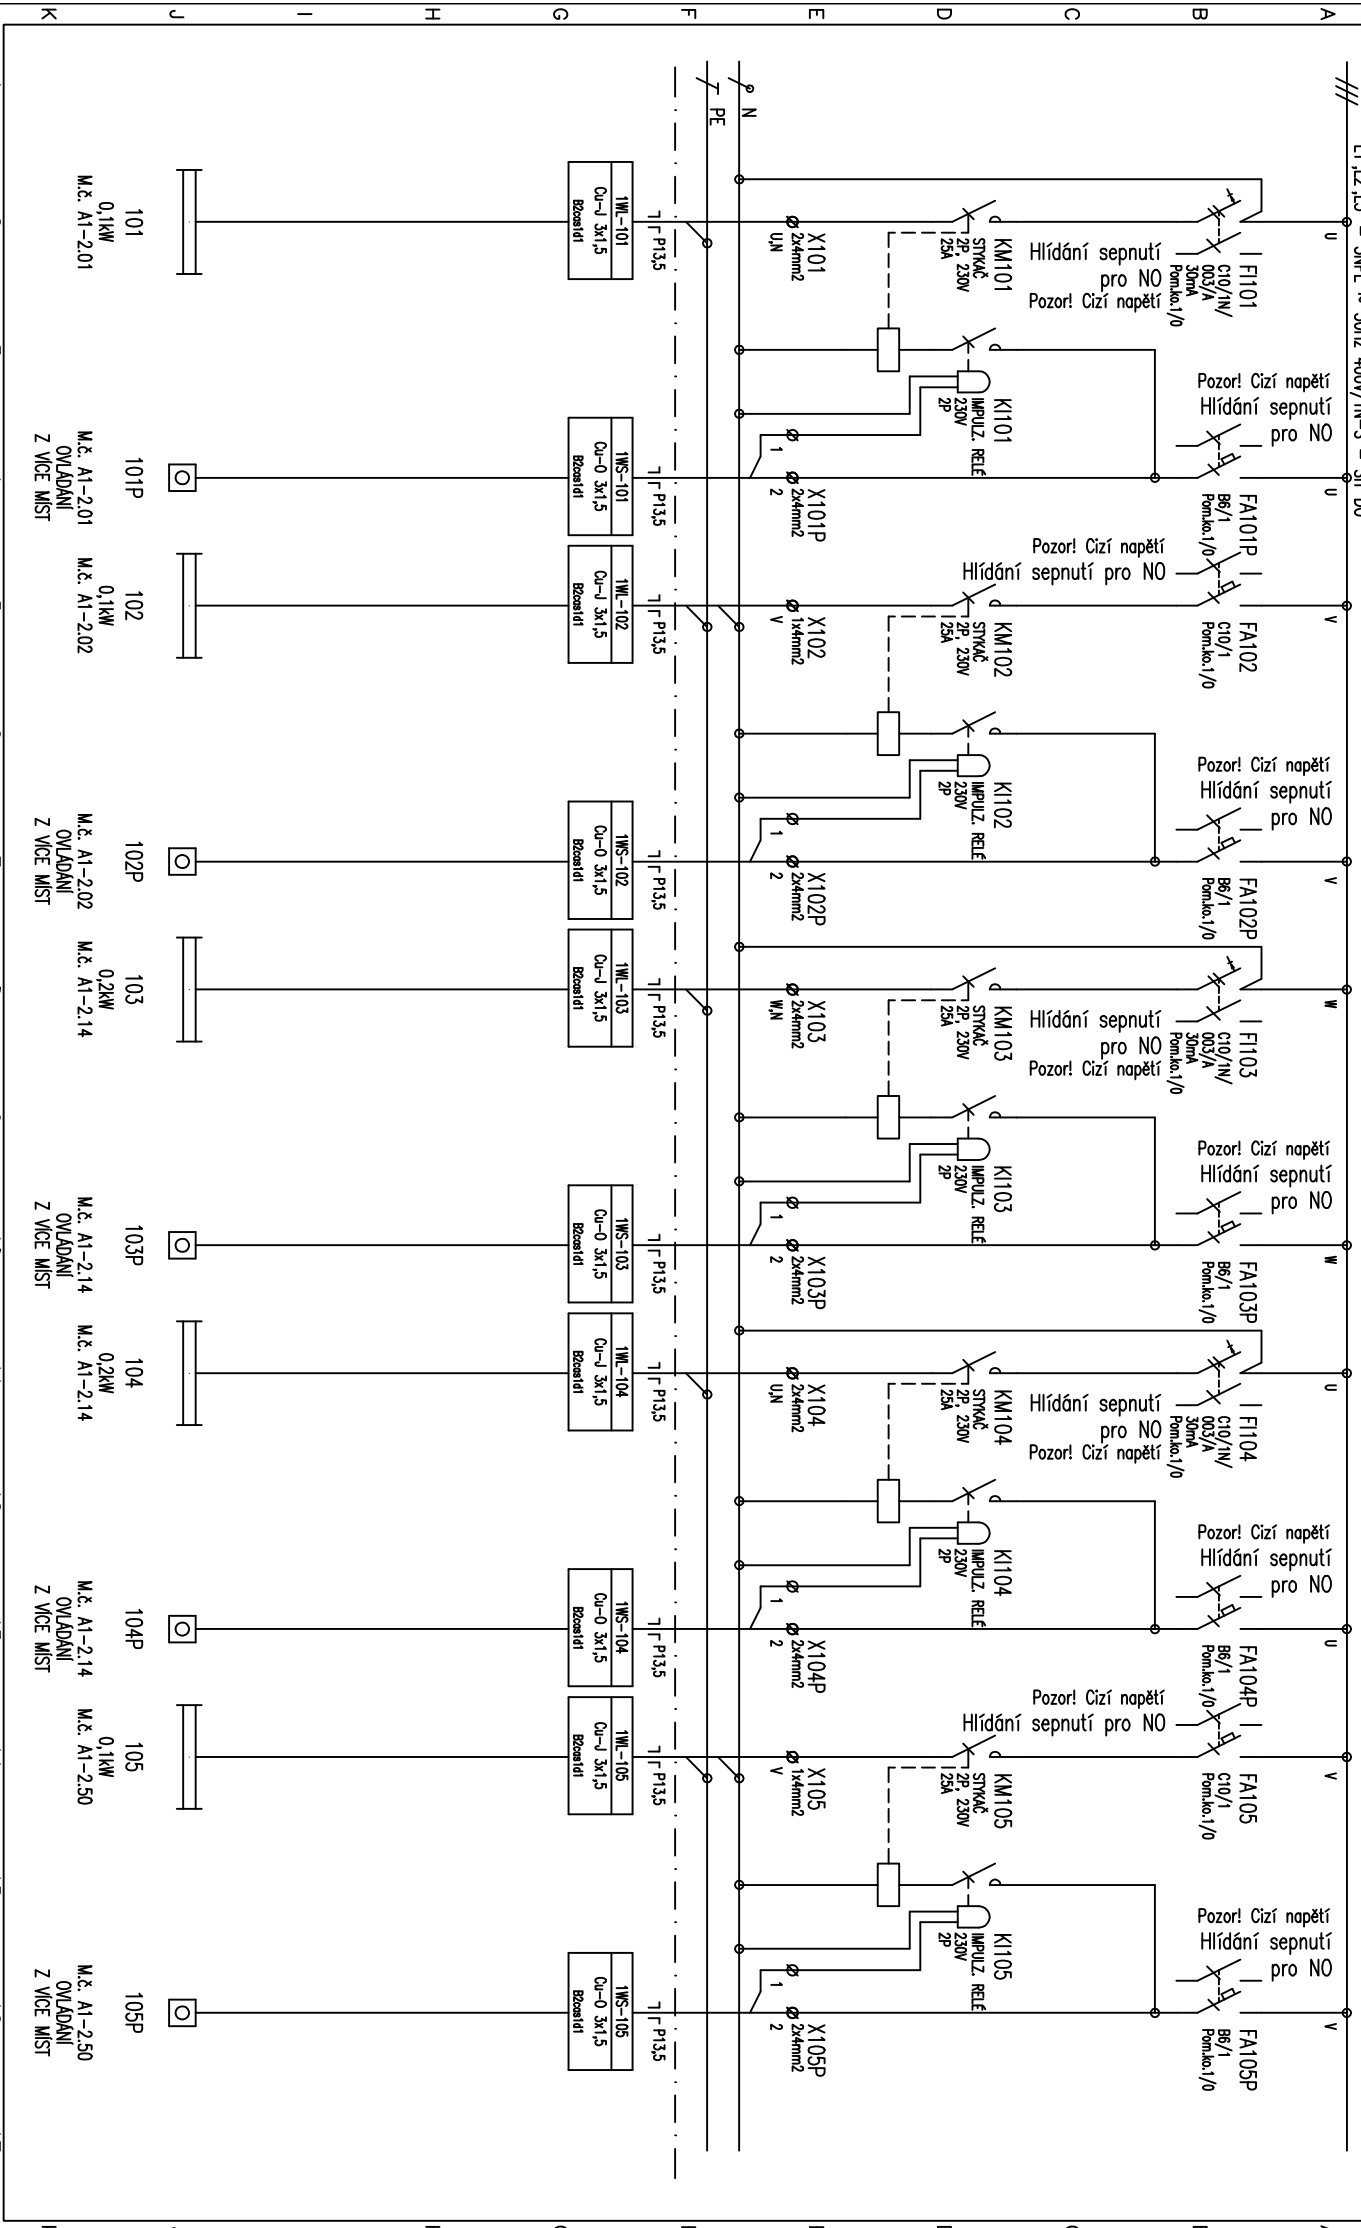

Vypracoval:	Ing. Bežtík	AKCE:	NsP Topolčany – 2.NP – Centrálna	Investor:	SVET ZDRAVA	Zák.číslo:	DRS 27 – 2018	A.K.:		Listů:	10
Kontroloval:	Ing. Šulák		sterilizácia a operačné sály	Obsah:		Změna/Datum:		V.č.:		List:	
Datum :	08/2018	SO 01	Centrálna sterilizácia a operačné sály			Měřtko:		E1.07-122			8

