


Revízia	Vypracoval	Popis obsahu revízie	Dátum

		Hlavný inžinier projektu: ING. PETR TOMICKÝ Vedúci projektant zákazky: ING. PETR TOMICKÝ		Investor:  SVET ZDRAVIA	
Profesia: EL	 EP Rožnov, a.s. Boženy Němcové 1720, 756 61 Rožnov pod Radhoštěm Tel: +420 571 664 209 E-mail: a.belzik@eproznov.cz			Autorizácia / revízia:	
Zodpovedný projektant:	Vypracoval:	Kontroloval:			
ING. BOHUSLAV ŠULÁK	ING. ANTONÍN BELŽÍK	ING. RADEK ULRICH			
Akcia: NsP Topolčany - 2.NP - Centrálna sterilizácia a operačné sály		Zákazkové číslo: DRS 27 - 2018		Paré:	
		Dátum: 08 - 2018			
		Formát: 15 A4			
Objekt: CENTRÁLNA STERILIZÁCIA A OPERAČNÉ SÁLY		SO 01		Stupeň: REALIZÁCIA STAVBY	
Obsah: ROZVÁDZAČ 2RMS3		Mierka: -		Číslo výkresu: E1.07-124	

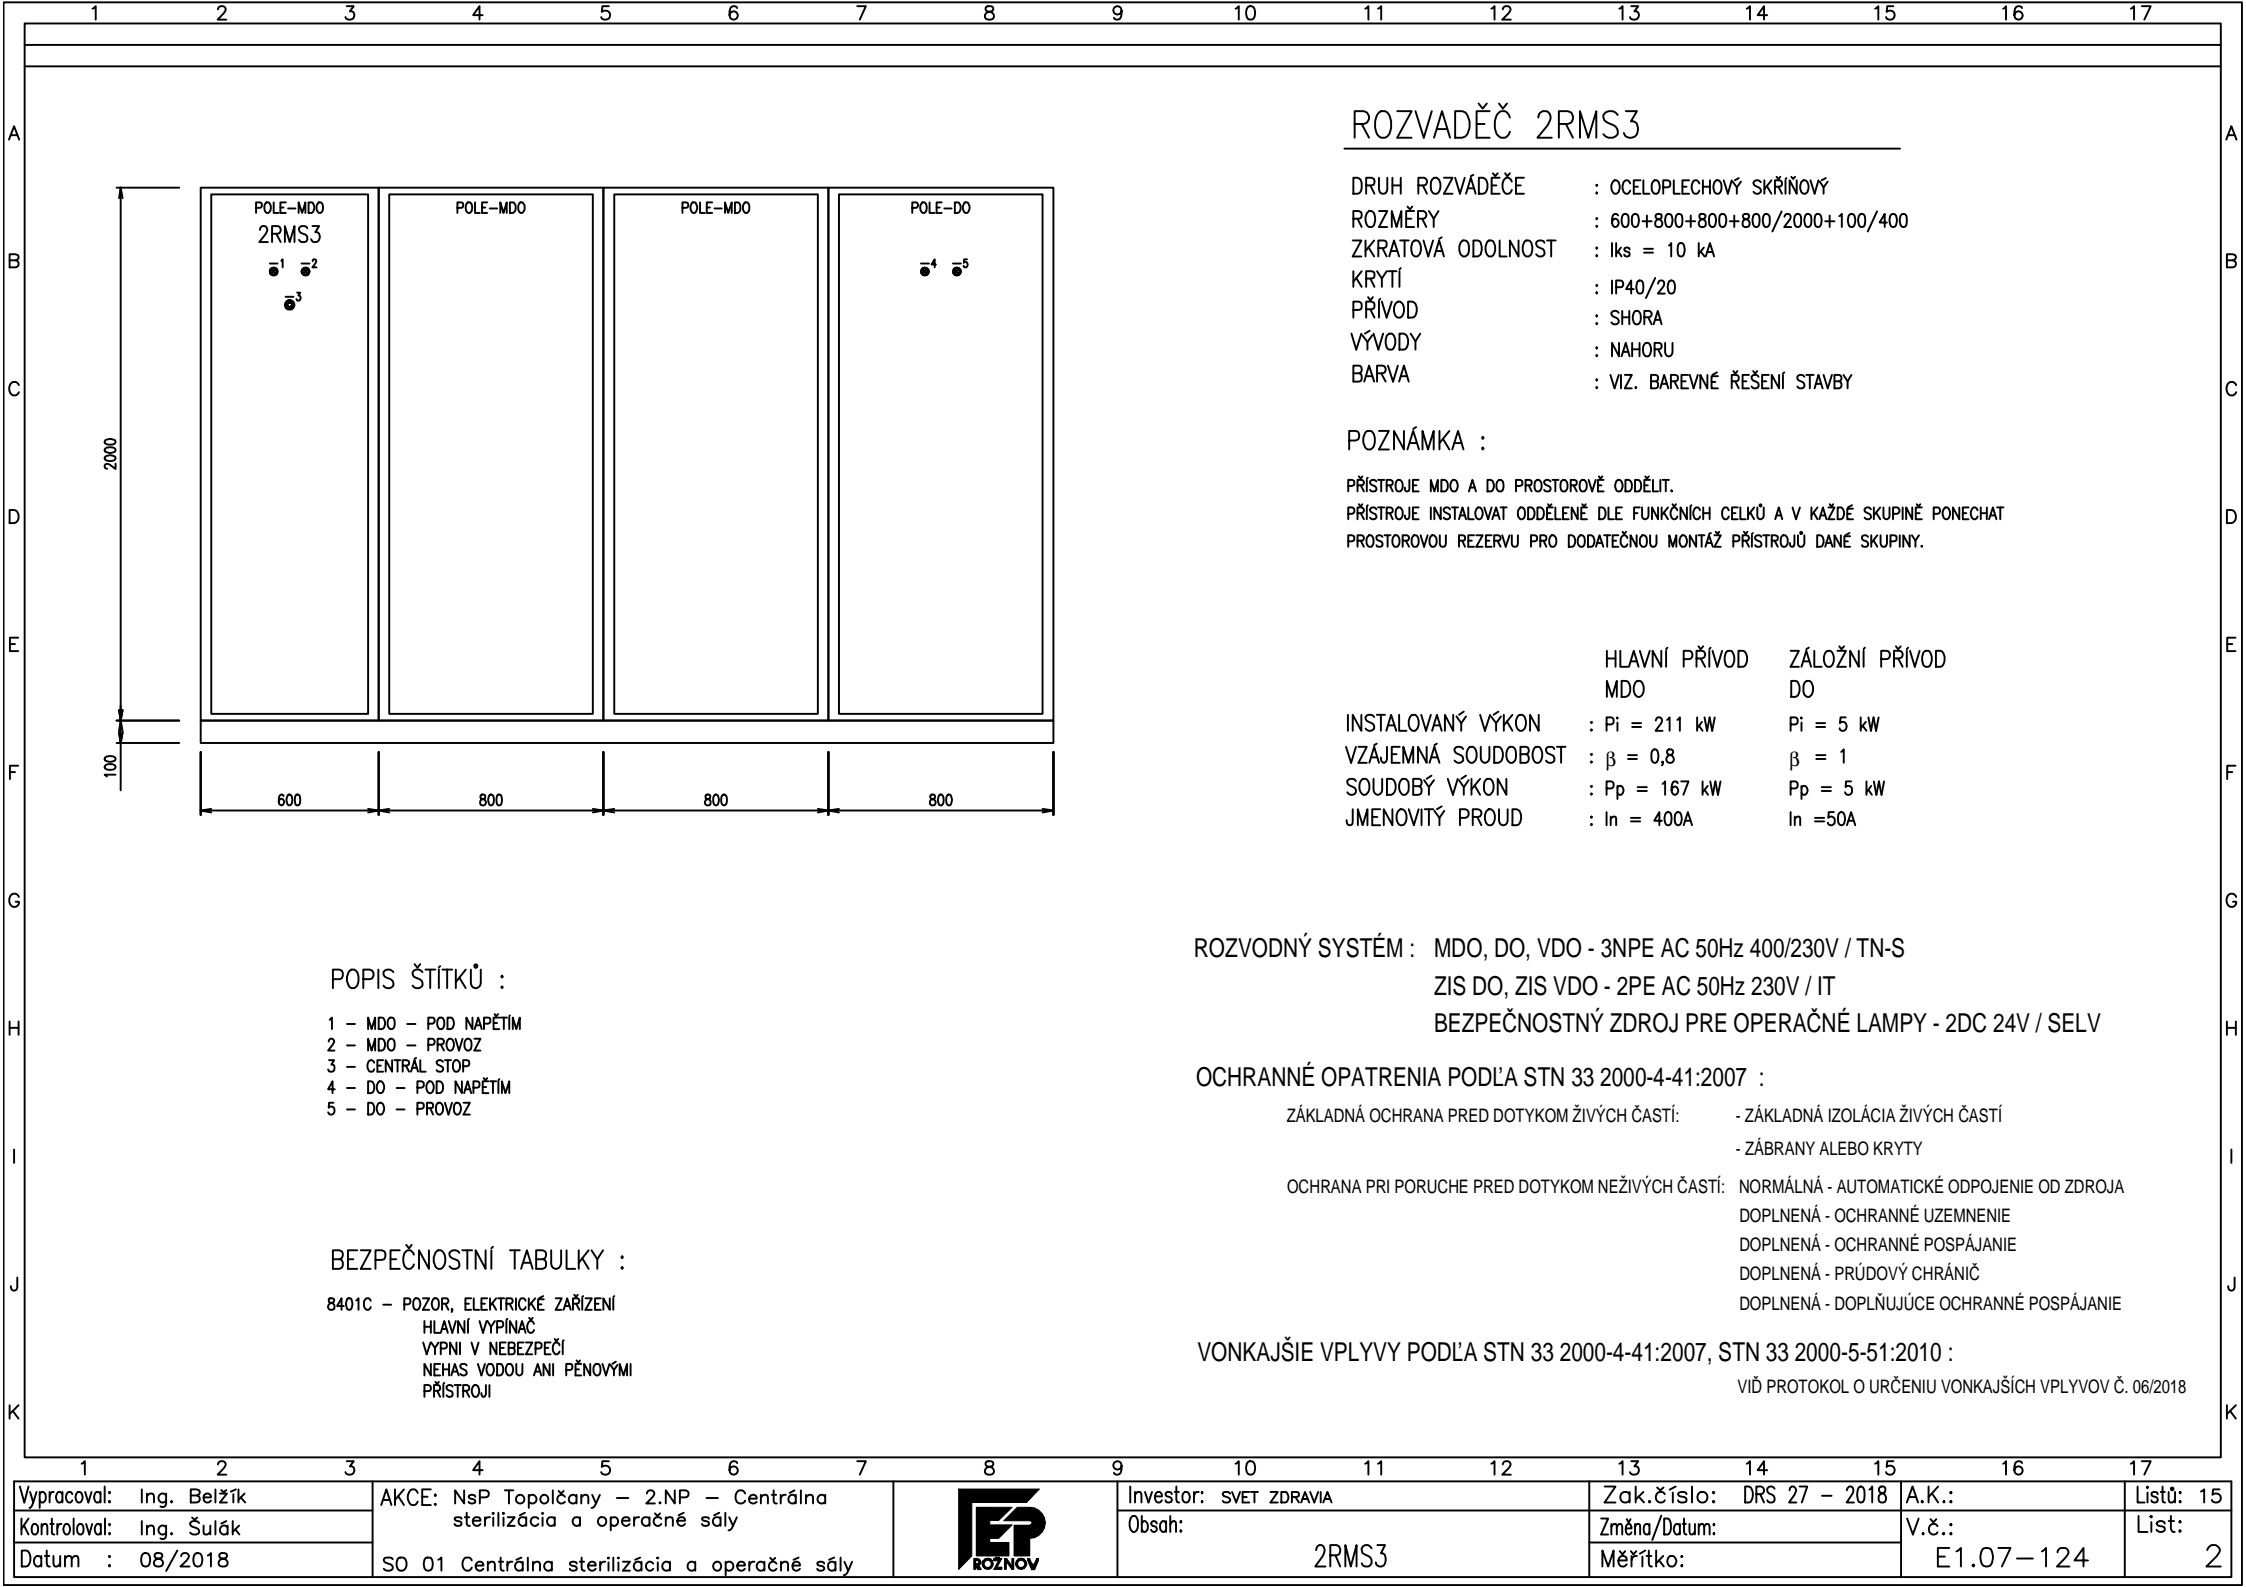

ROZVADĚČ 2RMS3

DRUH ROZVADĚČE : OCELOPLECHOVÝ SKŘÍŇOVÝ
ROZMĚRY : 600+800+800+800/2000+100/400
ZKRATOVÁ ODOLNOST : I_{ks} = 10 kA
KRYTÍ : IP40/20
PŘÍVOD : SHORA
VÝVODY : NAHORU
BARVA : VIZ. BAREVNÉ ŘEŠENÍ STAVBY

POZNÁMKA :

PŘÍSTROJE MDO A DO PROSTOROVĚ ODDĚLIT.
PŘÍSTROJE INSTALOVAT ODDĚLENĚ DLE FUNKČNÍCH CELKŮ A V KAŽDÉ SKUPINĚ PONECHAT
PROSTOROVOU REZERVU PRO DODATEČNOU MONTÁŽ PŘÍSTROJŮ DANÉ SKUPINY.

	HLAVNÍ PŘÍVOD MDO	ZÁLOŽNÍ PŘÍVOD DO
INSTALOVANÝ VÝKON	: P _i = 211 kW	P _i = 5 kW
VZÁJEMNÁ SOUDOBOST	: β = 0,8	β = 1
SOUDOBÝ VÝKON	: P _p = 167 kW	P _p = 5 kW
JMENOVITÝ PROUD	: I _n = 400A	I _n =50A

POPIS ŠTÍTKŮ :

- 1 – MDO – POD NAPĚTÍM
- 2 – MDO – PROVOZ
- 3 – CENTRÁL STOP
- 4 – DO – POD NAPĚTÍM
- 5 – DO – PROVOZ

BEZPEČNOSTNÍ TABULKY :


8401C – POZOR, ELEKTRICKÉ ZAŘÍZENÍ
HLAVNÍ VYPÍNAČ
VYPNÍ V NEBEZPEČÍ
NEHAS VODOU ANI PĚNOVÝMI
PŘÍSTROJI

ROZVODNÝ SYSTÉM : MDO, DO, VDO - 3NPE AC 50Hz 400/230V / TN-S
ZIS DO, ZIS VDO - 2PE AC 50Hz 230V / IT
BEZPEČNOSTNÝ ZDROJ PRE OPERAČNÉ LAMPY - 2DC 24V / SELV


OCHRANNÉ OPATRENIA PODĽA STN 33 2000-4-41:2007 :

ZÁKLADNÁ OCHRANA PRED DOTYKOM ŽIVÝCH ČASTÍ:	- ZÁKLADNÁ IZOLÁCIA ŽIVÝCH ČASTÍ - ZÁBRANY ALEBO KRYTY
OCHRANA PRI PORUCHE PRED DOTYKOM NEŽIVÝCH ČASTÍ:	NORMÁLNÁ - AUTOMATICKÉ ODPOJENIE OD ZDROJA DOPLNENÁ - OCHRANNÉ UZEMNENIE DOPLNENÁ - OCHRANNÉ POSPÁJANIE DOPLNENÁ - PRŮDOVÝ CHRÁNIČ DOPLNENÁ - DOPLŇUJÚCE OCHRANNÉ POSPÁJANIE

VONKAJŠIE VPLYVY PODĽA STN 33 2000-4-41:2007, STN 33 2000-5-51:2010 :
VIĎ PROTOKOL O URČENIU VONKAJŠÍCH VPLYVOV Č. 06/2018

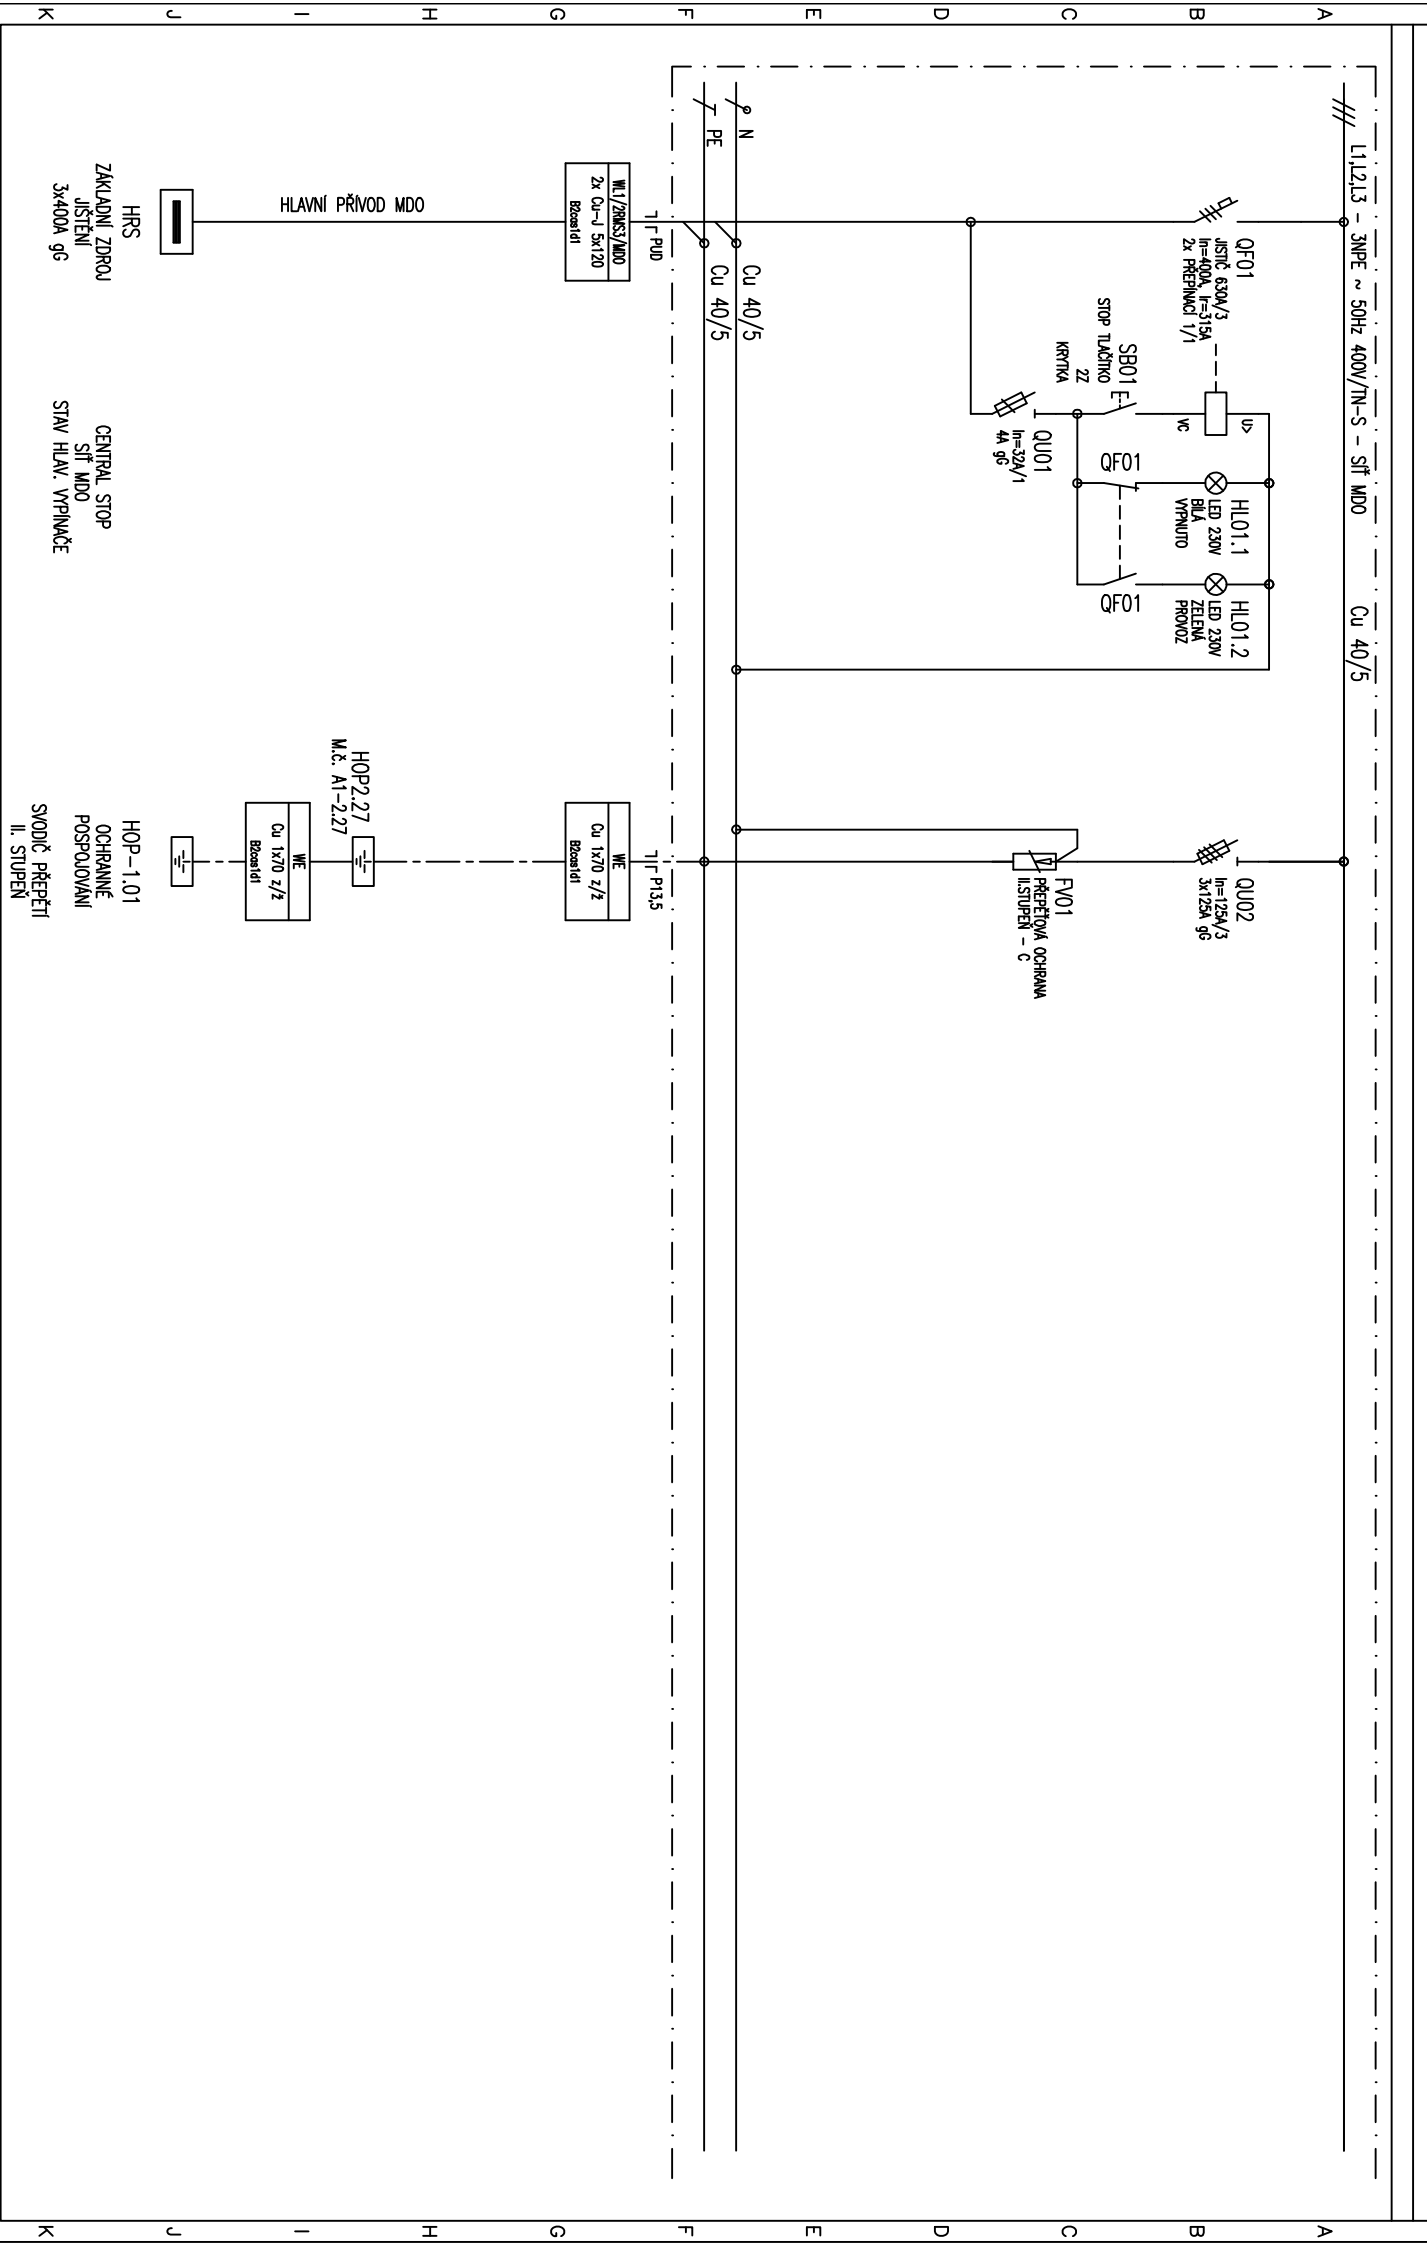


Vypracoval: Ing. Beizrk			AKCE: NsP Topolčany – 2.NP – Centrálna			Investor: SVET ZDRAVA			Zak.Číslo: DRS 27 – 2018			A.K.:			Listů: 15	
Kontroloval: Ing. Šulick			sterilizácia a operačné sály			Obsah:			Změna/Datum:			V.č.:			List:	
Datum : 08/2018			SO 01 Centrálna sterilizácia a operačné sály			2RMS3			Měřítko:			E1.07-124			3	

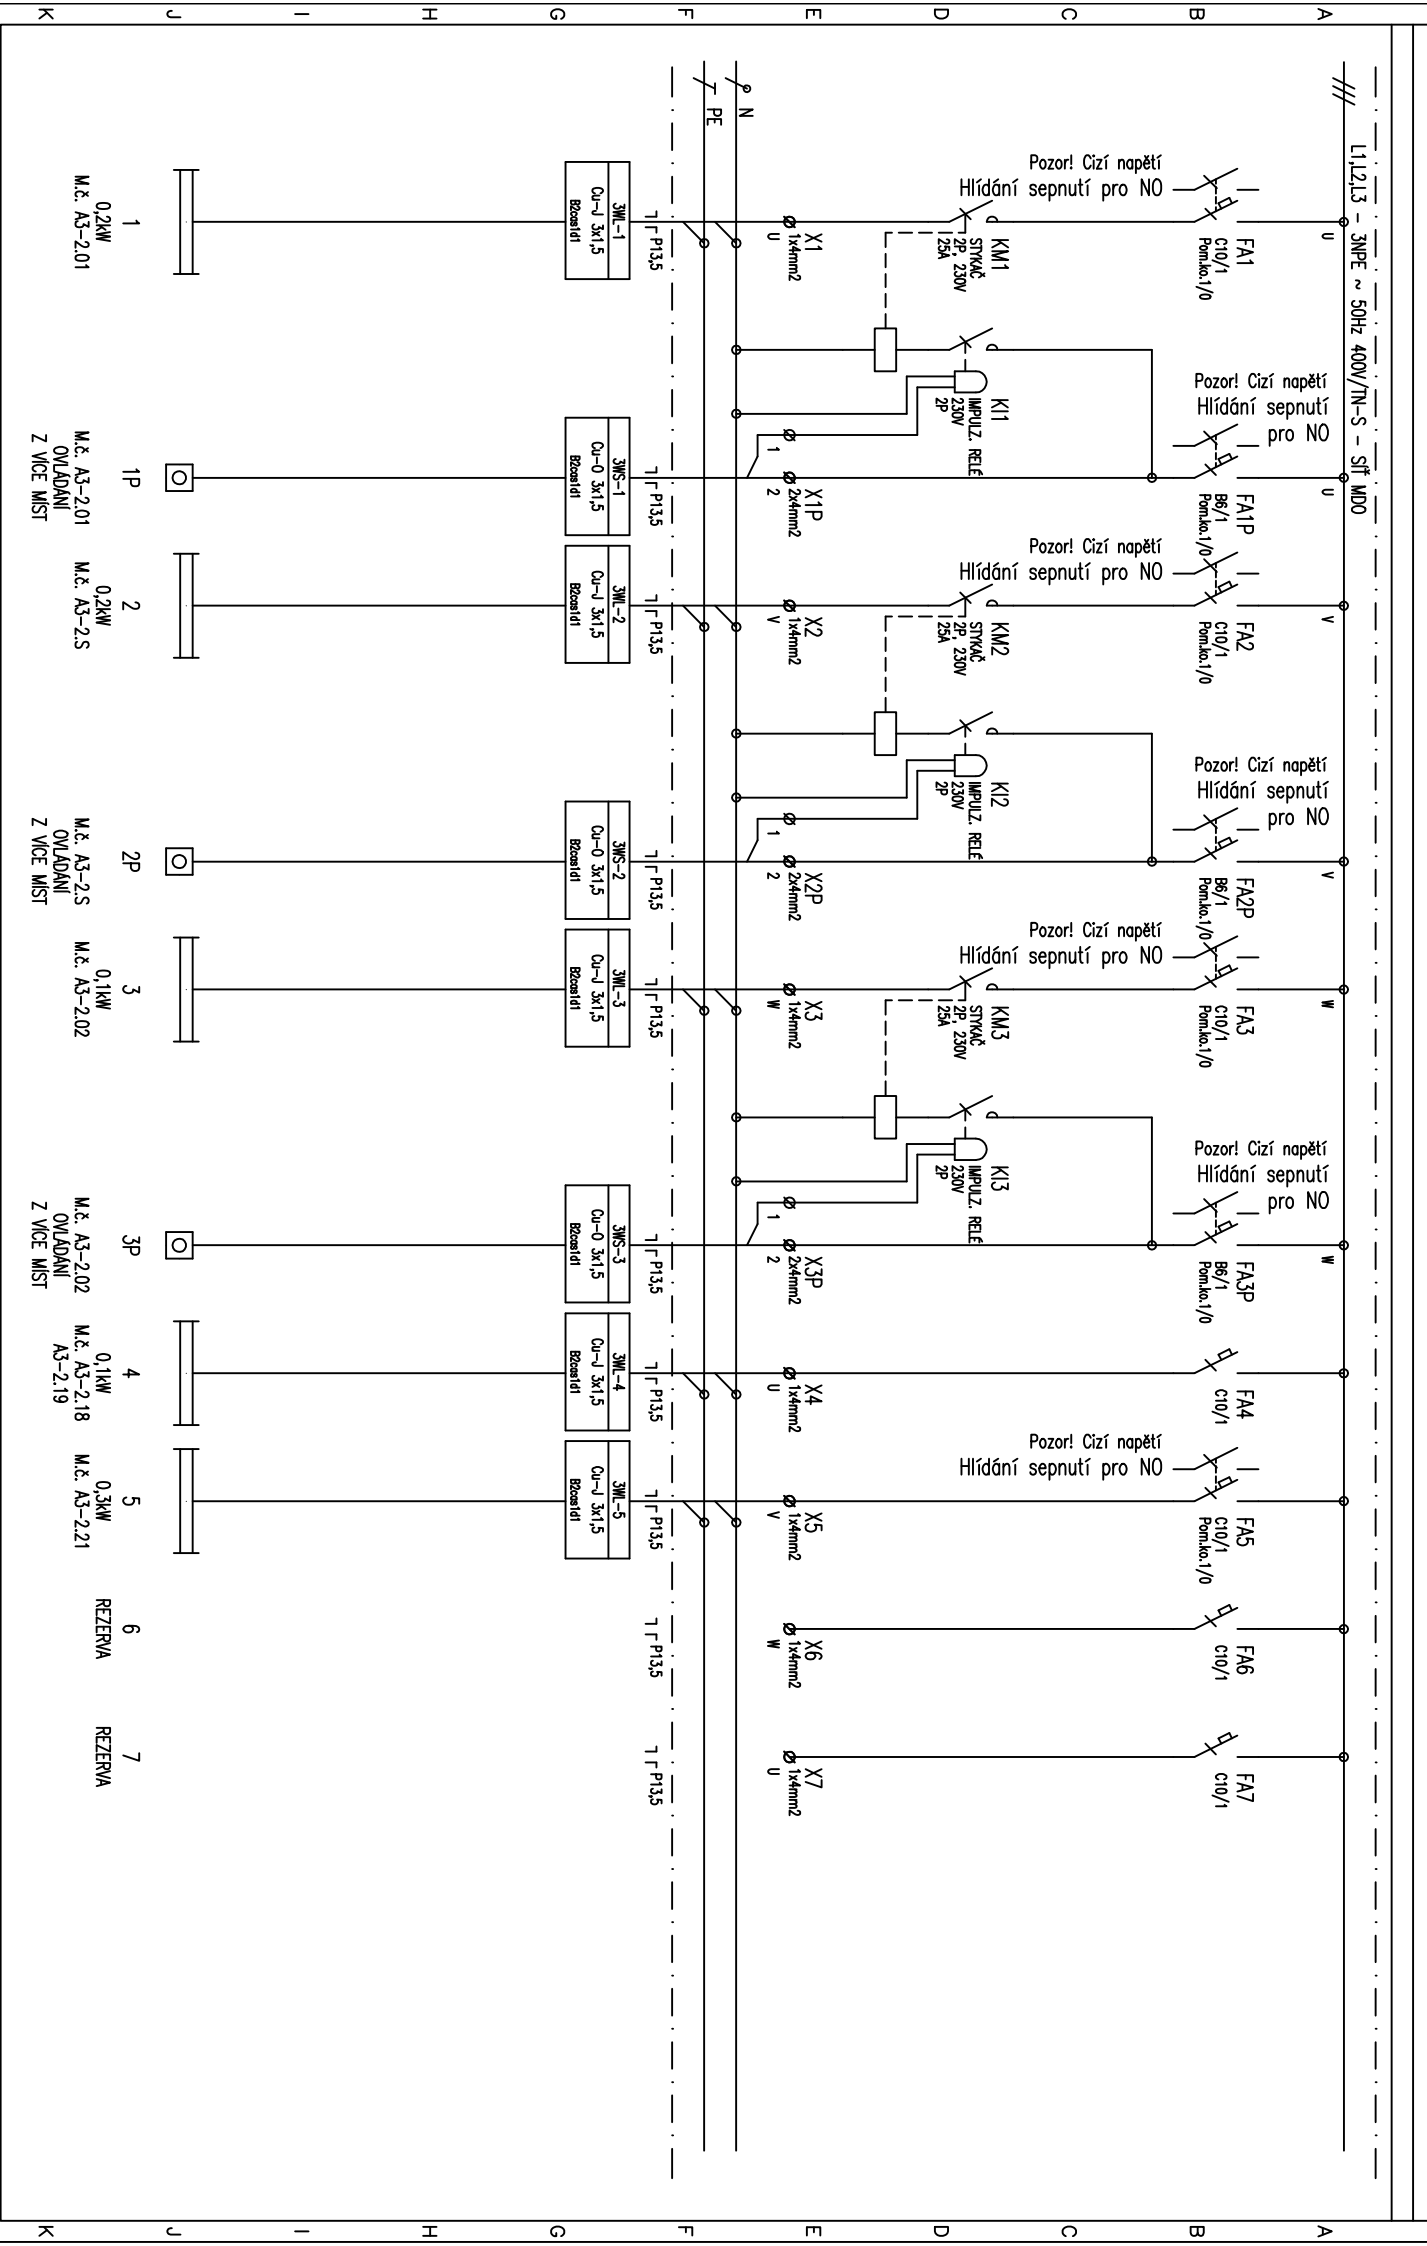

Vyparoval: Ing. Bejzík			AKCE: NsP Topolčany – 2.NP – Centrálna			Investor: SVET ZDRAVA			Zak.Číslo: DRS 27 – 2018			A.K.:			Listů: 15	
Kontroloval: Ing. Šulík			sterilizácia a operačné sály			Obsah:			Změna/Datum:			V.č.:			List:	
Datum : 08/2018			SO 01 Centrálna sterilizácia a operačné sály			2RMS3			Měřtko:			E1.07-124			4	


L1,L2,L3 - 3NPE ~ 50Hz 400V/1N-S - sŕ M00

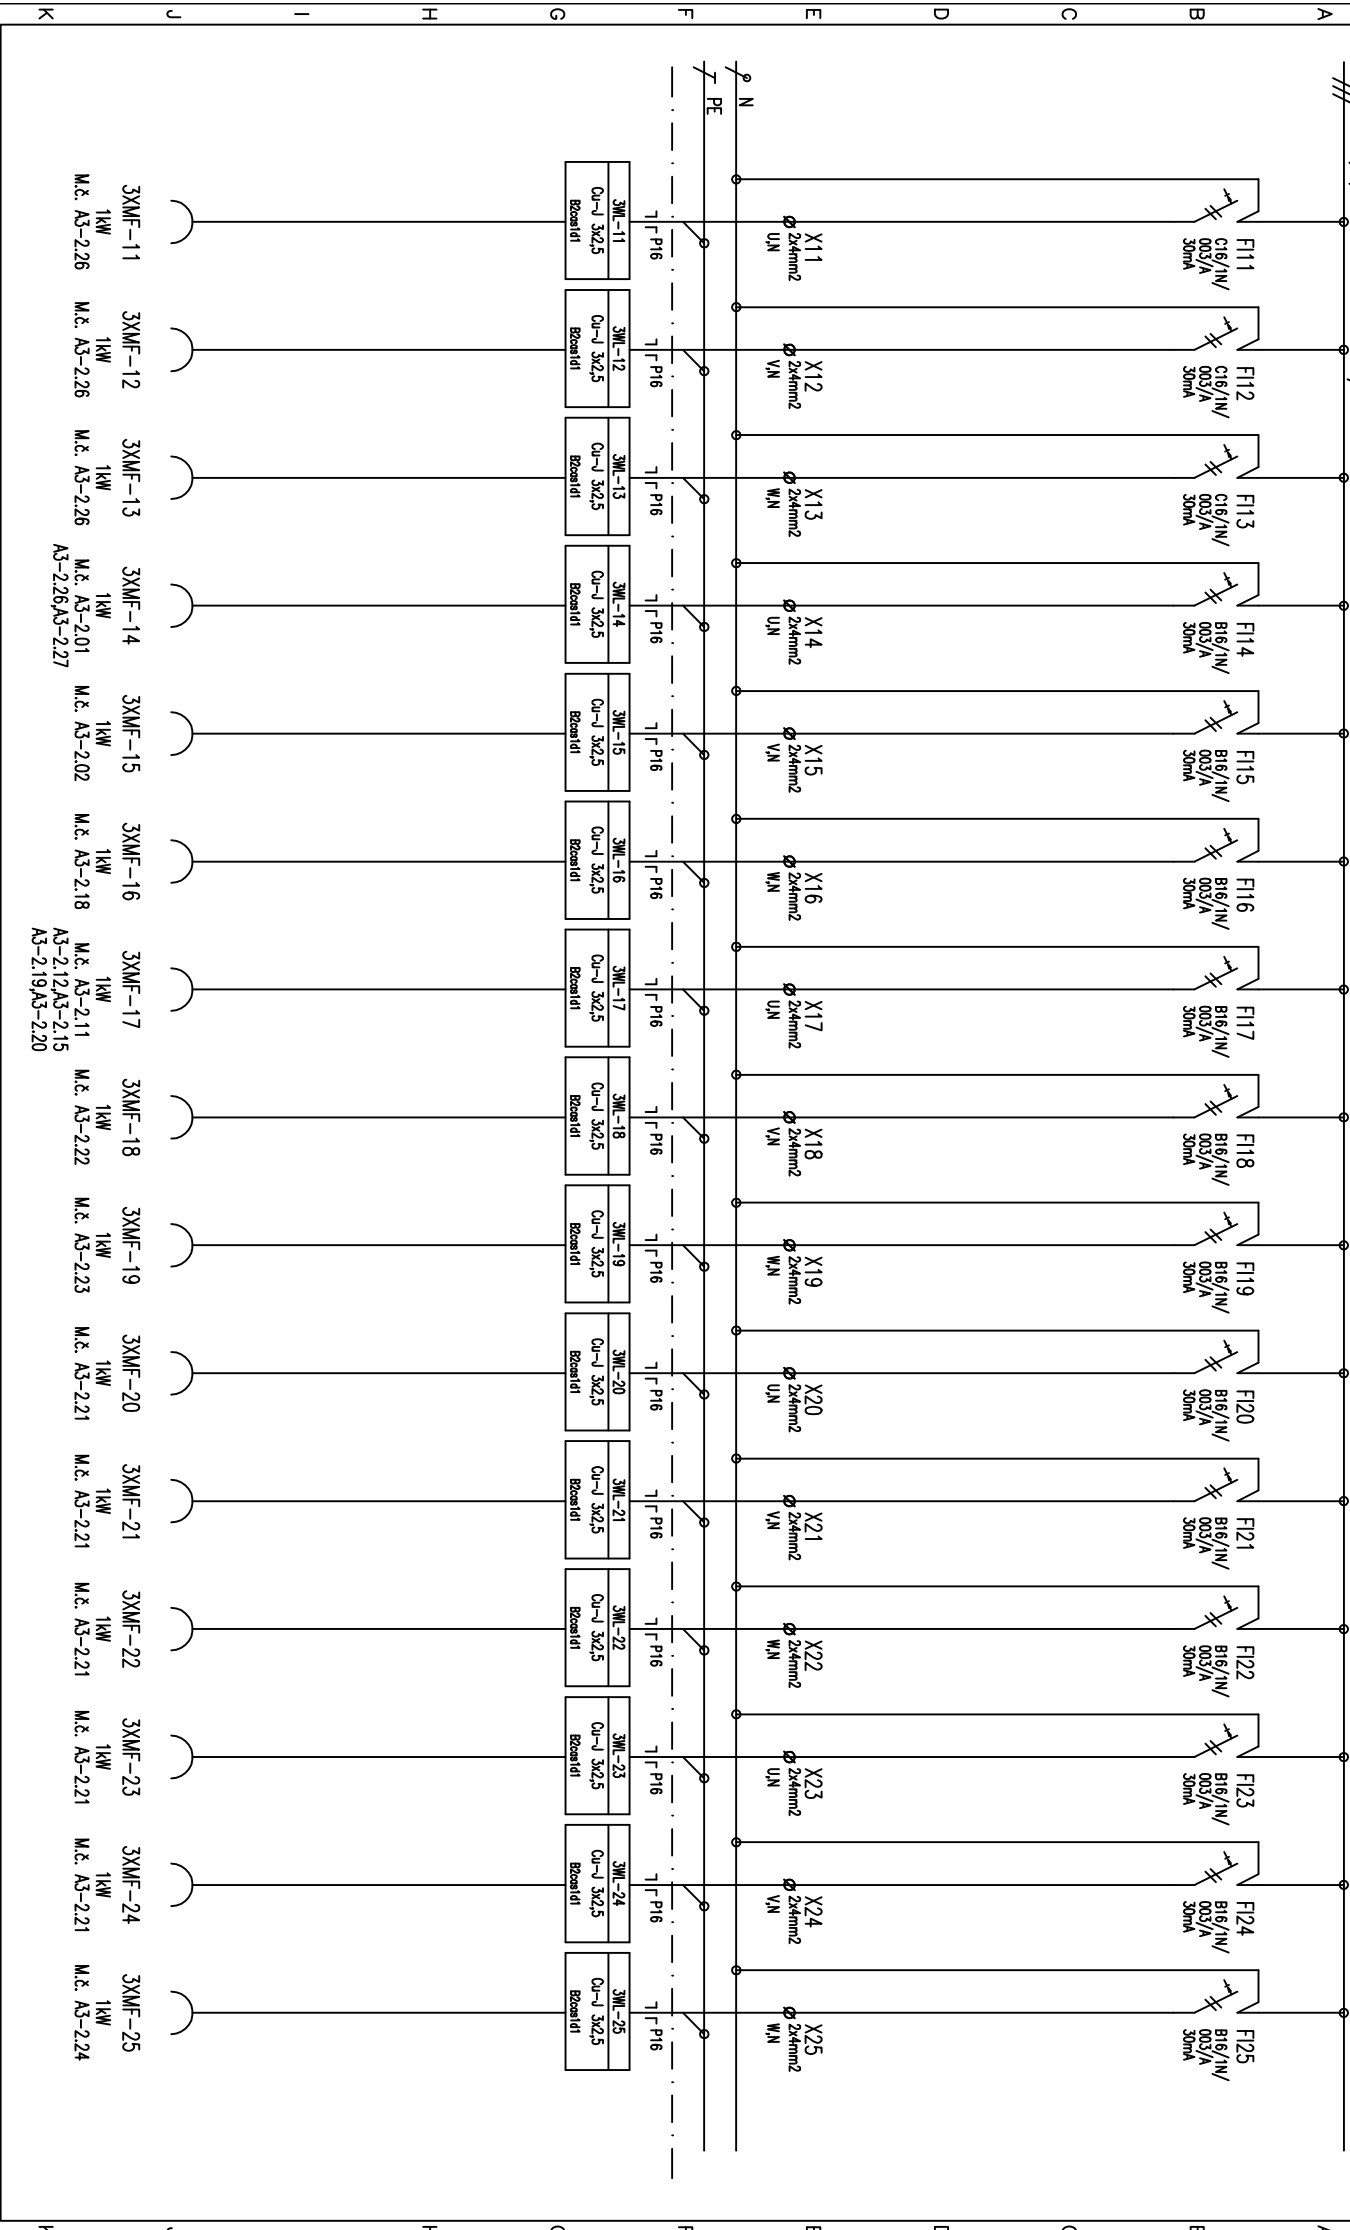


Vypracovaci: Ing. Beiztk			AKCE: Nsp Topolčany – 2.NP – Centrálna			Investor: SVET ZDRAVA			Zak.číslo: DRS 27 – 2018			A.K.:			Listu: 15	
Kontrolovací: Ing. Šulick			sterilizácia a operačné sály			Obsch:			Změna/Datum:			V.č.:			List:	
Datum : 08/2018			SO 01 Centrálna sterilizácia a operačné sály			2RMS3			Měřtko:			E1.07-124			5	




17	
17	
Li	
Li	

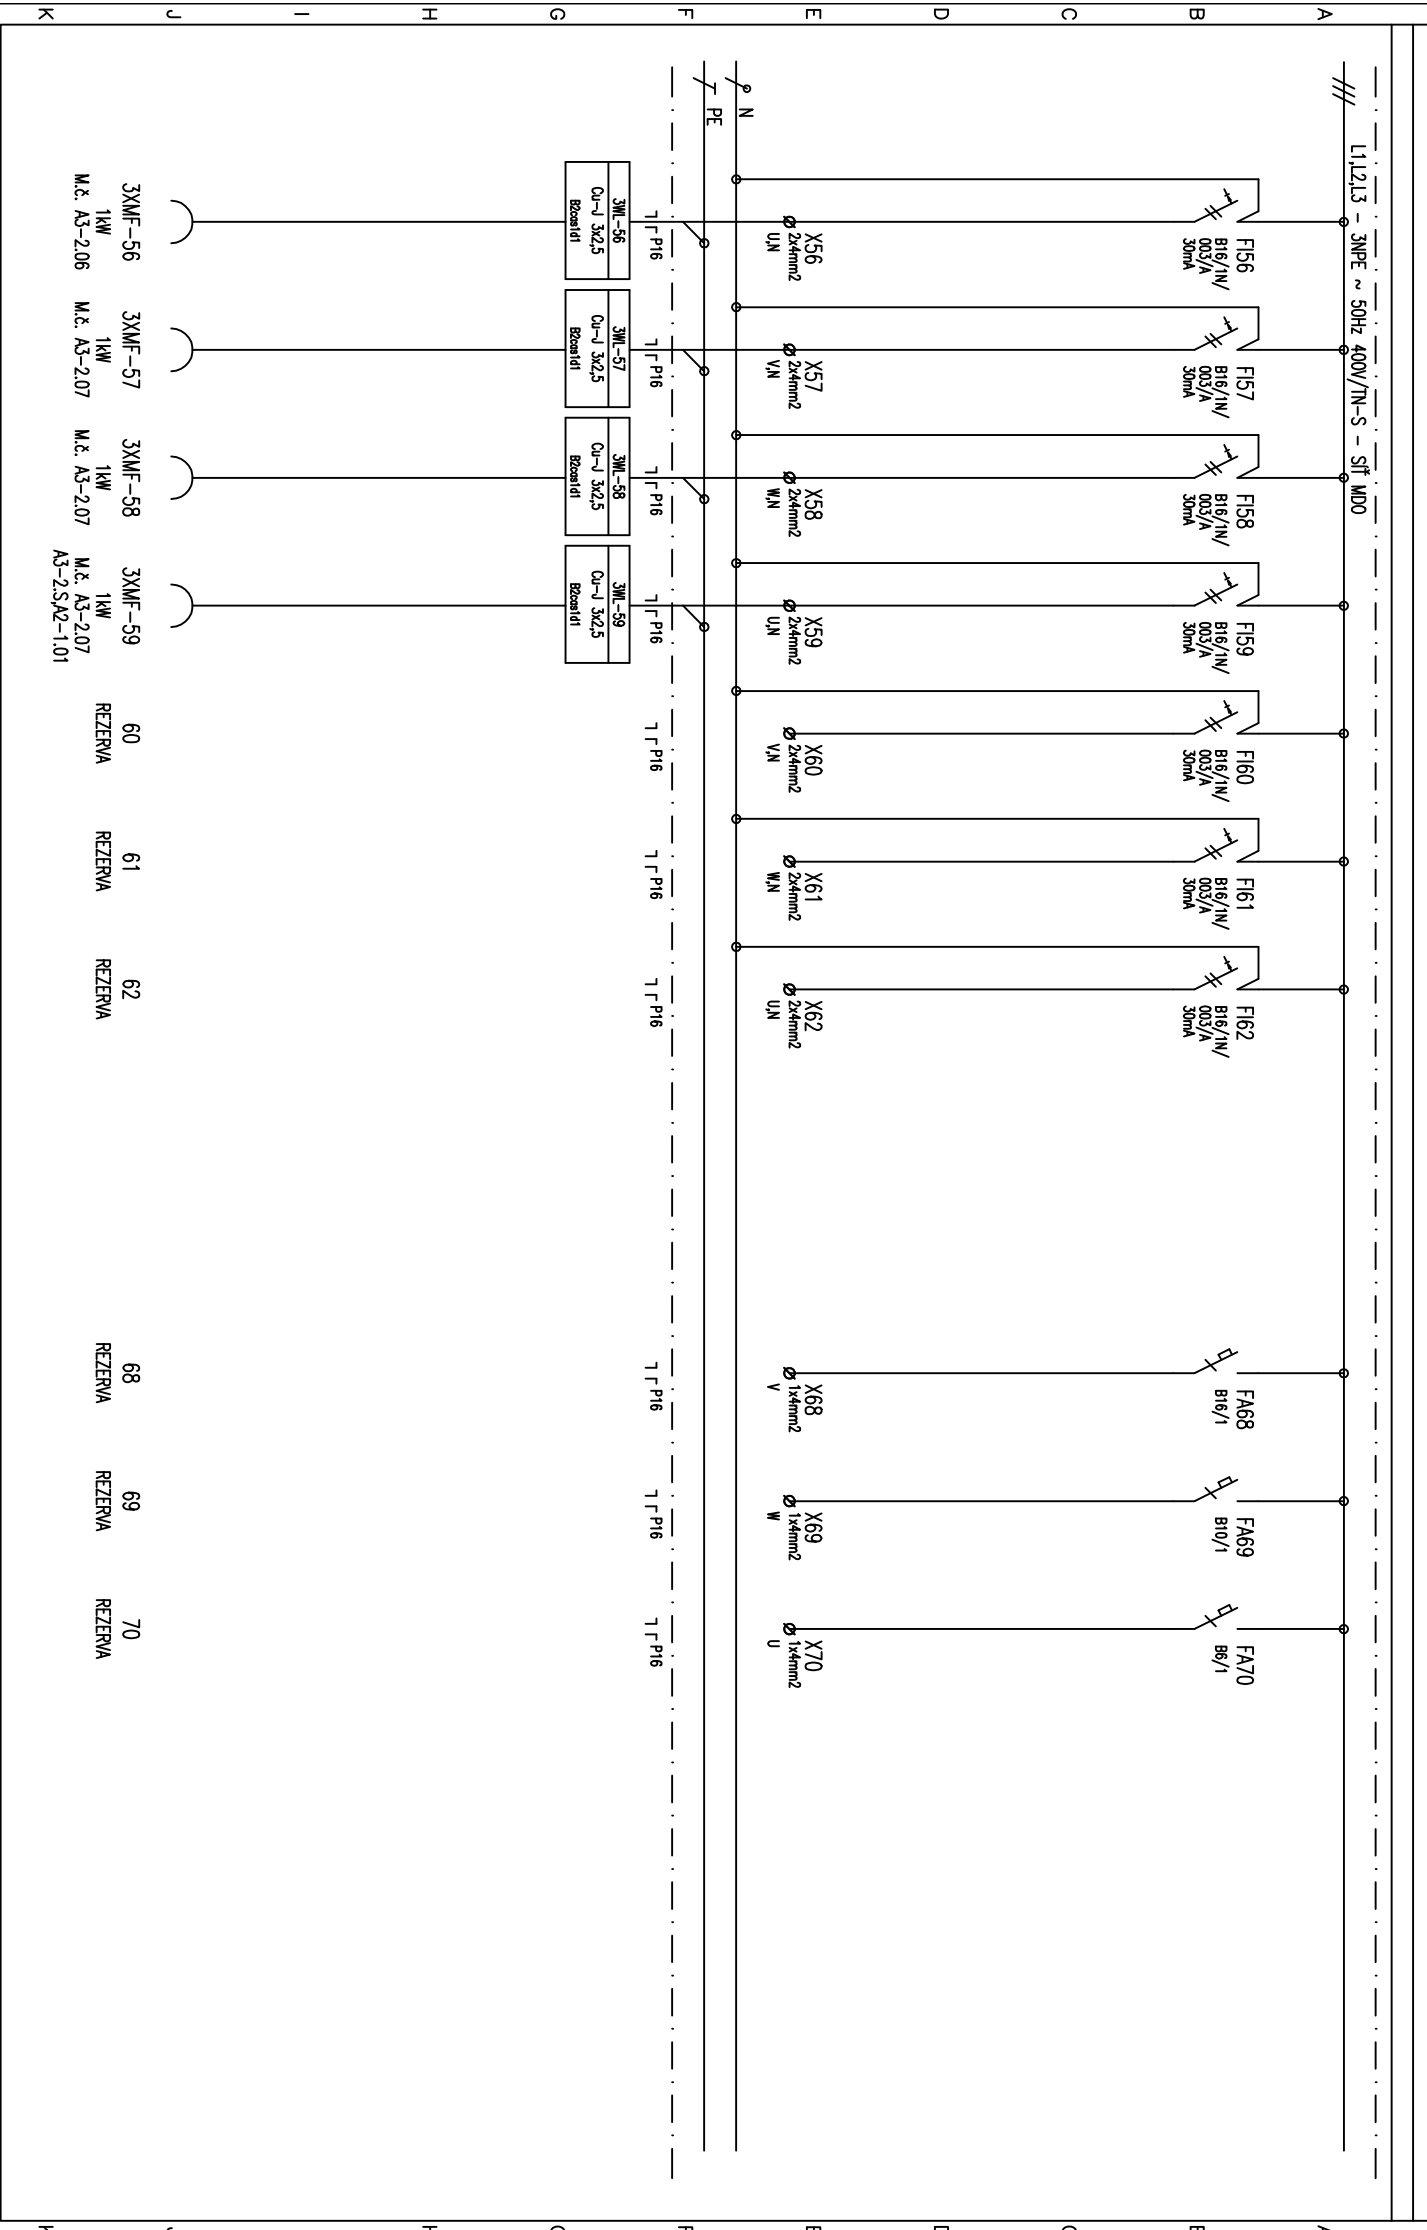


Vypracoval:	Ing. Bejzík	AKCE:	NsP Topolčany – 2.NP – Centrálna sterilizácia a operačné sály	Investor:	SVET ZDRAVIA	Zak.číslo:	DRS 27 – 2018	A.K.:		Listu:	15
Kontroloval:	Ing. Šulick			Obsah:		Změna/Datum:		V.č.:		List:	
Datum :	08/2018	SO 01	Centrálna sterilizácia a operačné sály		2RMS3	Měřtko:		E1.07-124			8

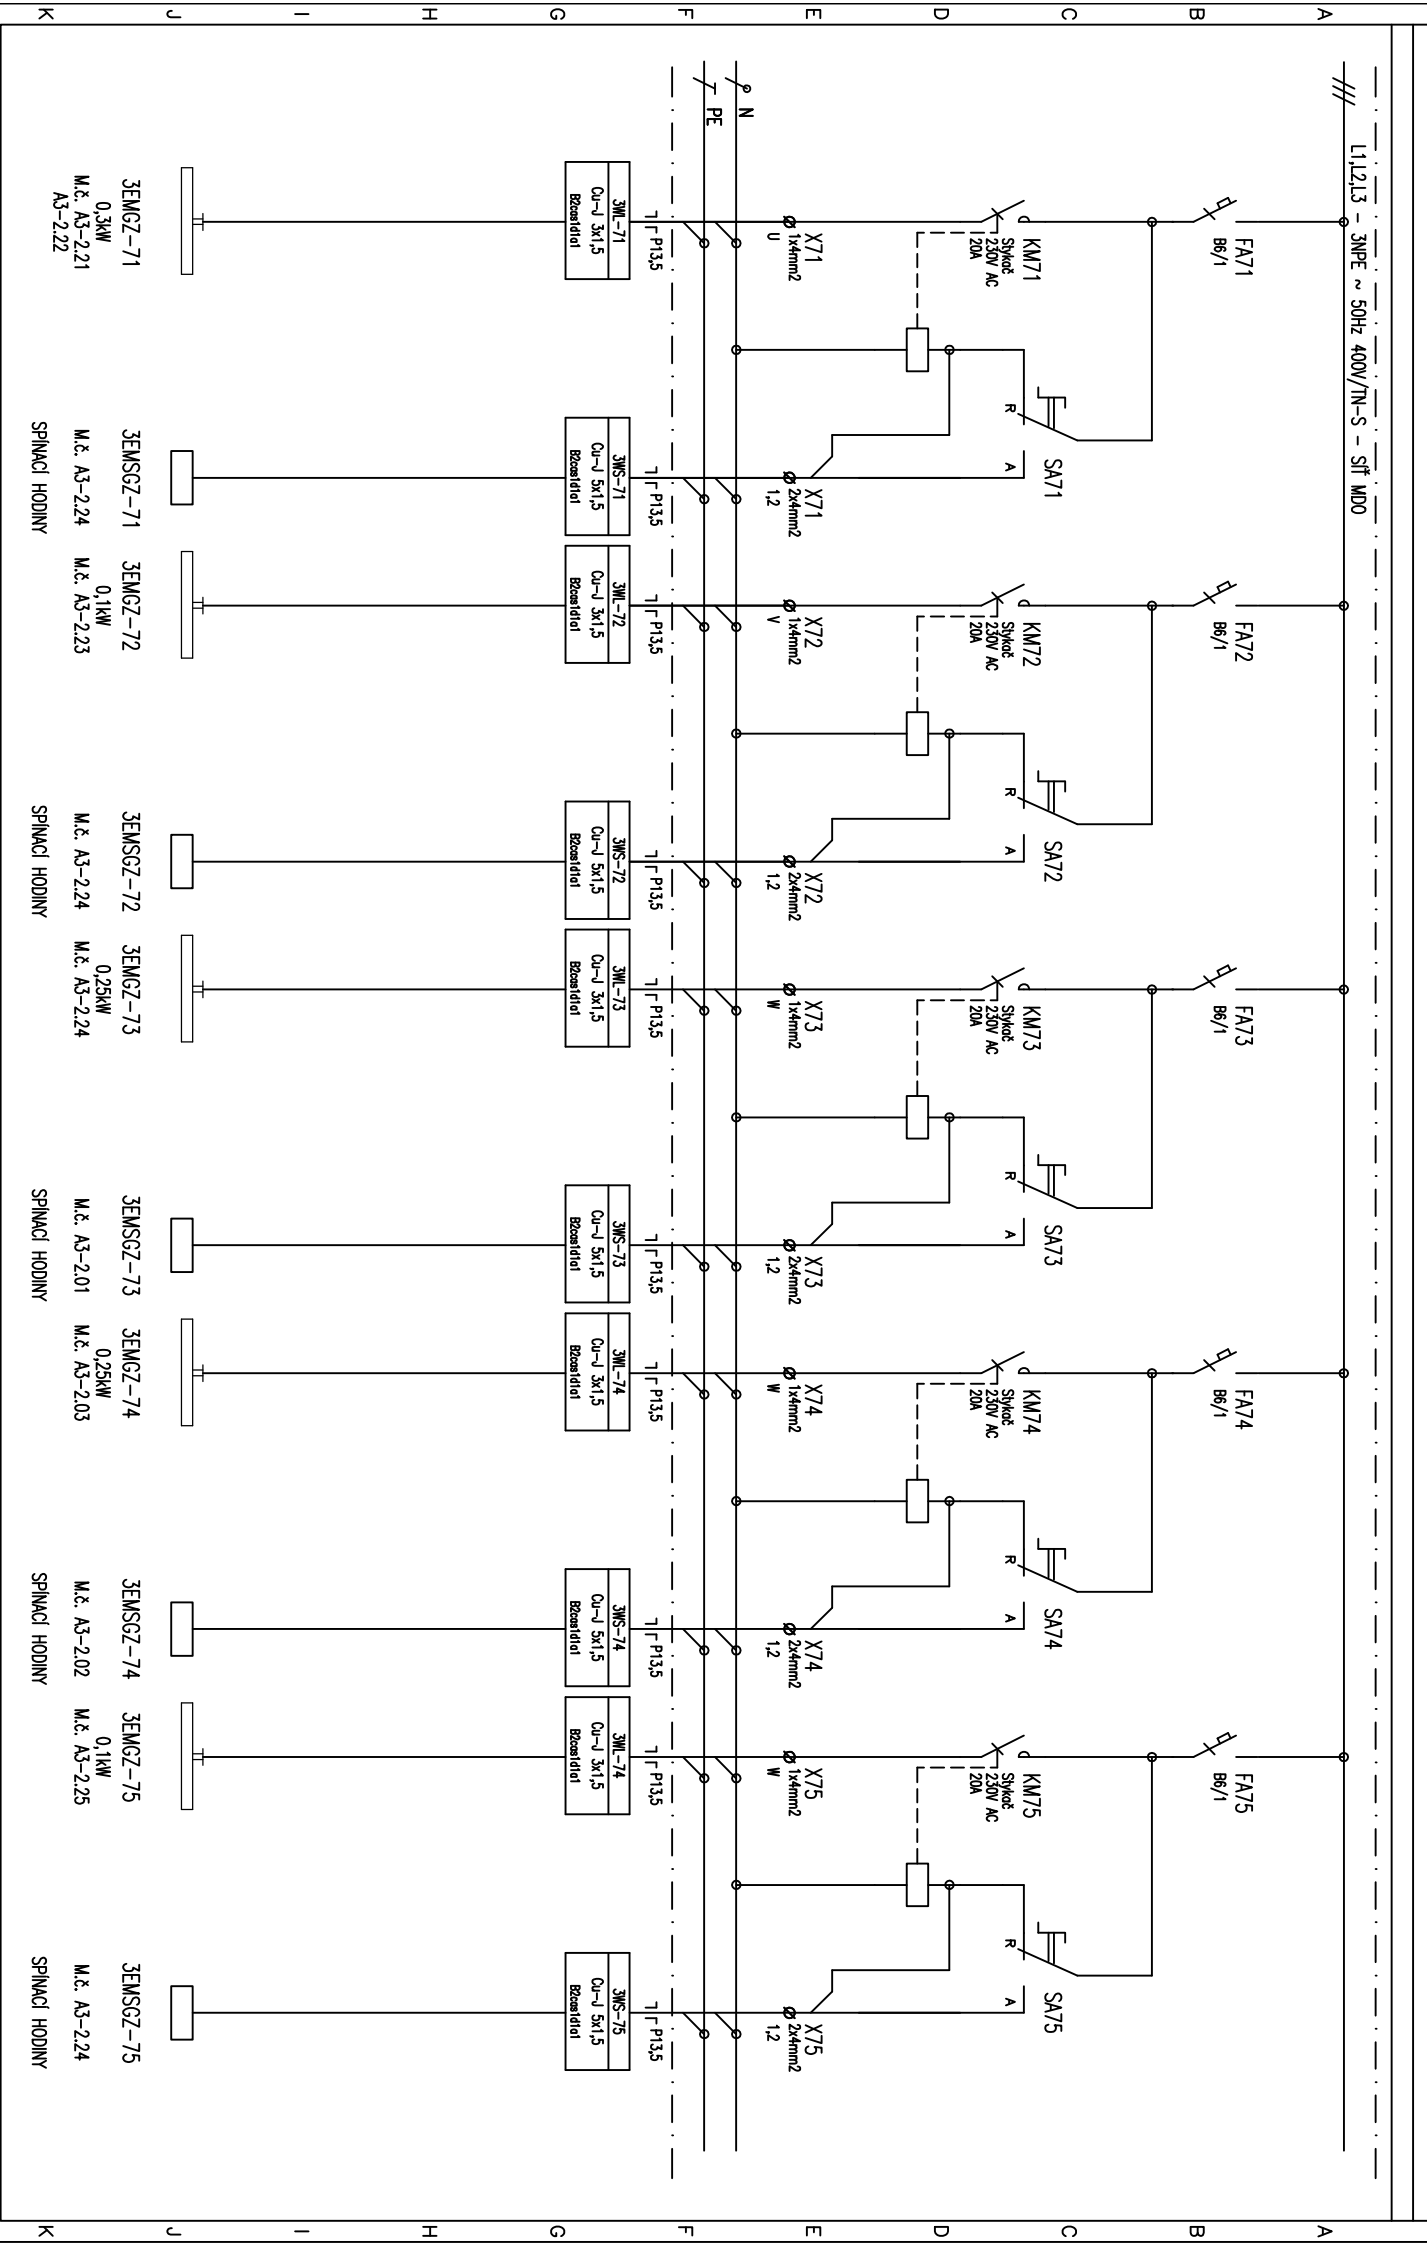

Výpracovni: Ing. Beizrk			AKCE: Nsp Topolckany – 2.NP – Centrdina			Investor: SVET ZDRAVA			Zak.Císlo: DRS 27 – 2018			A.K.:			Listu: 15	
Kontrolovi: Ing. Šulck			sterilizácia a operačné sdy			Obsch:			Zmeh/Datum:			V.č.:			List:	
Datum : 08/2018			SO 01 Centrdina sterilizácia a operačné sdy			2RMS3			Mértko:			E1.07–124			9	

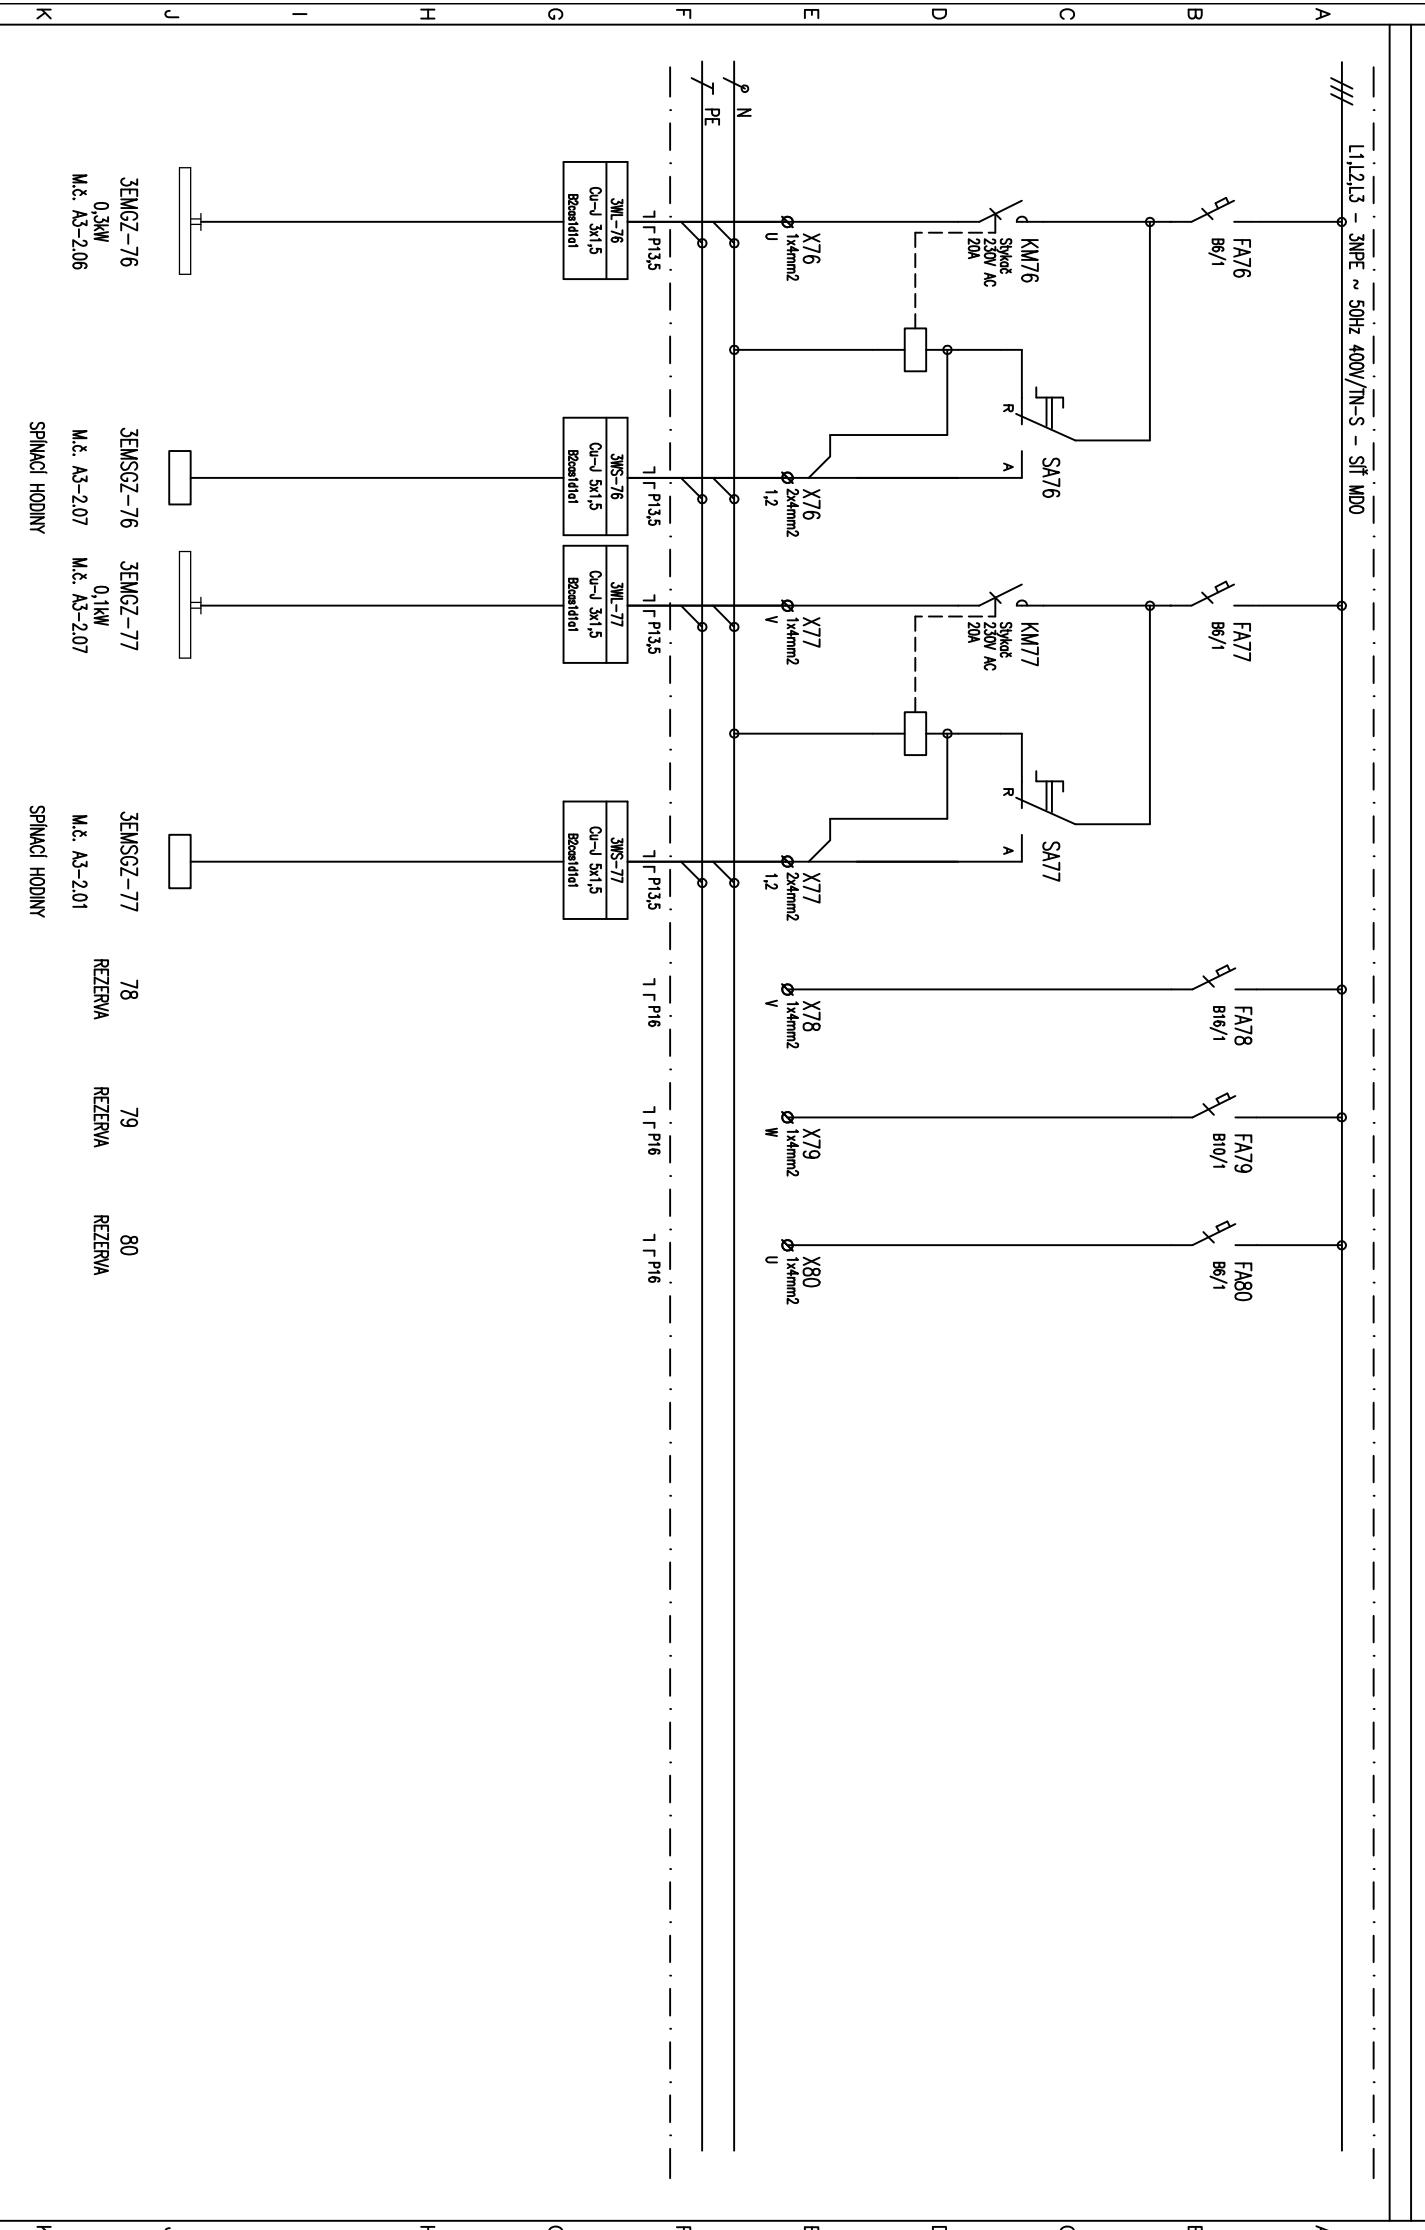


Vypracovací: Ing. Bejzík		AKCE: NsP Topolčany – 2.NP – Centrálna		Investor: SVET ZDRAVA		Zak.Číslo: DRS 27 – 2018		A.K.:		Listů: 15	
Kontrolóvi: Ing. Šulick		sterilizácia a operačné sály		Obsah:		Změna/Datum:		V.č.:		List:	
Datum : 08/2018		SO 01 Centrálna sterilizácia a operačné sály		KOZINOV		2RMS3		Měřtko:		E1.07-124	
										10	

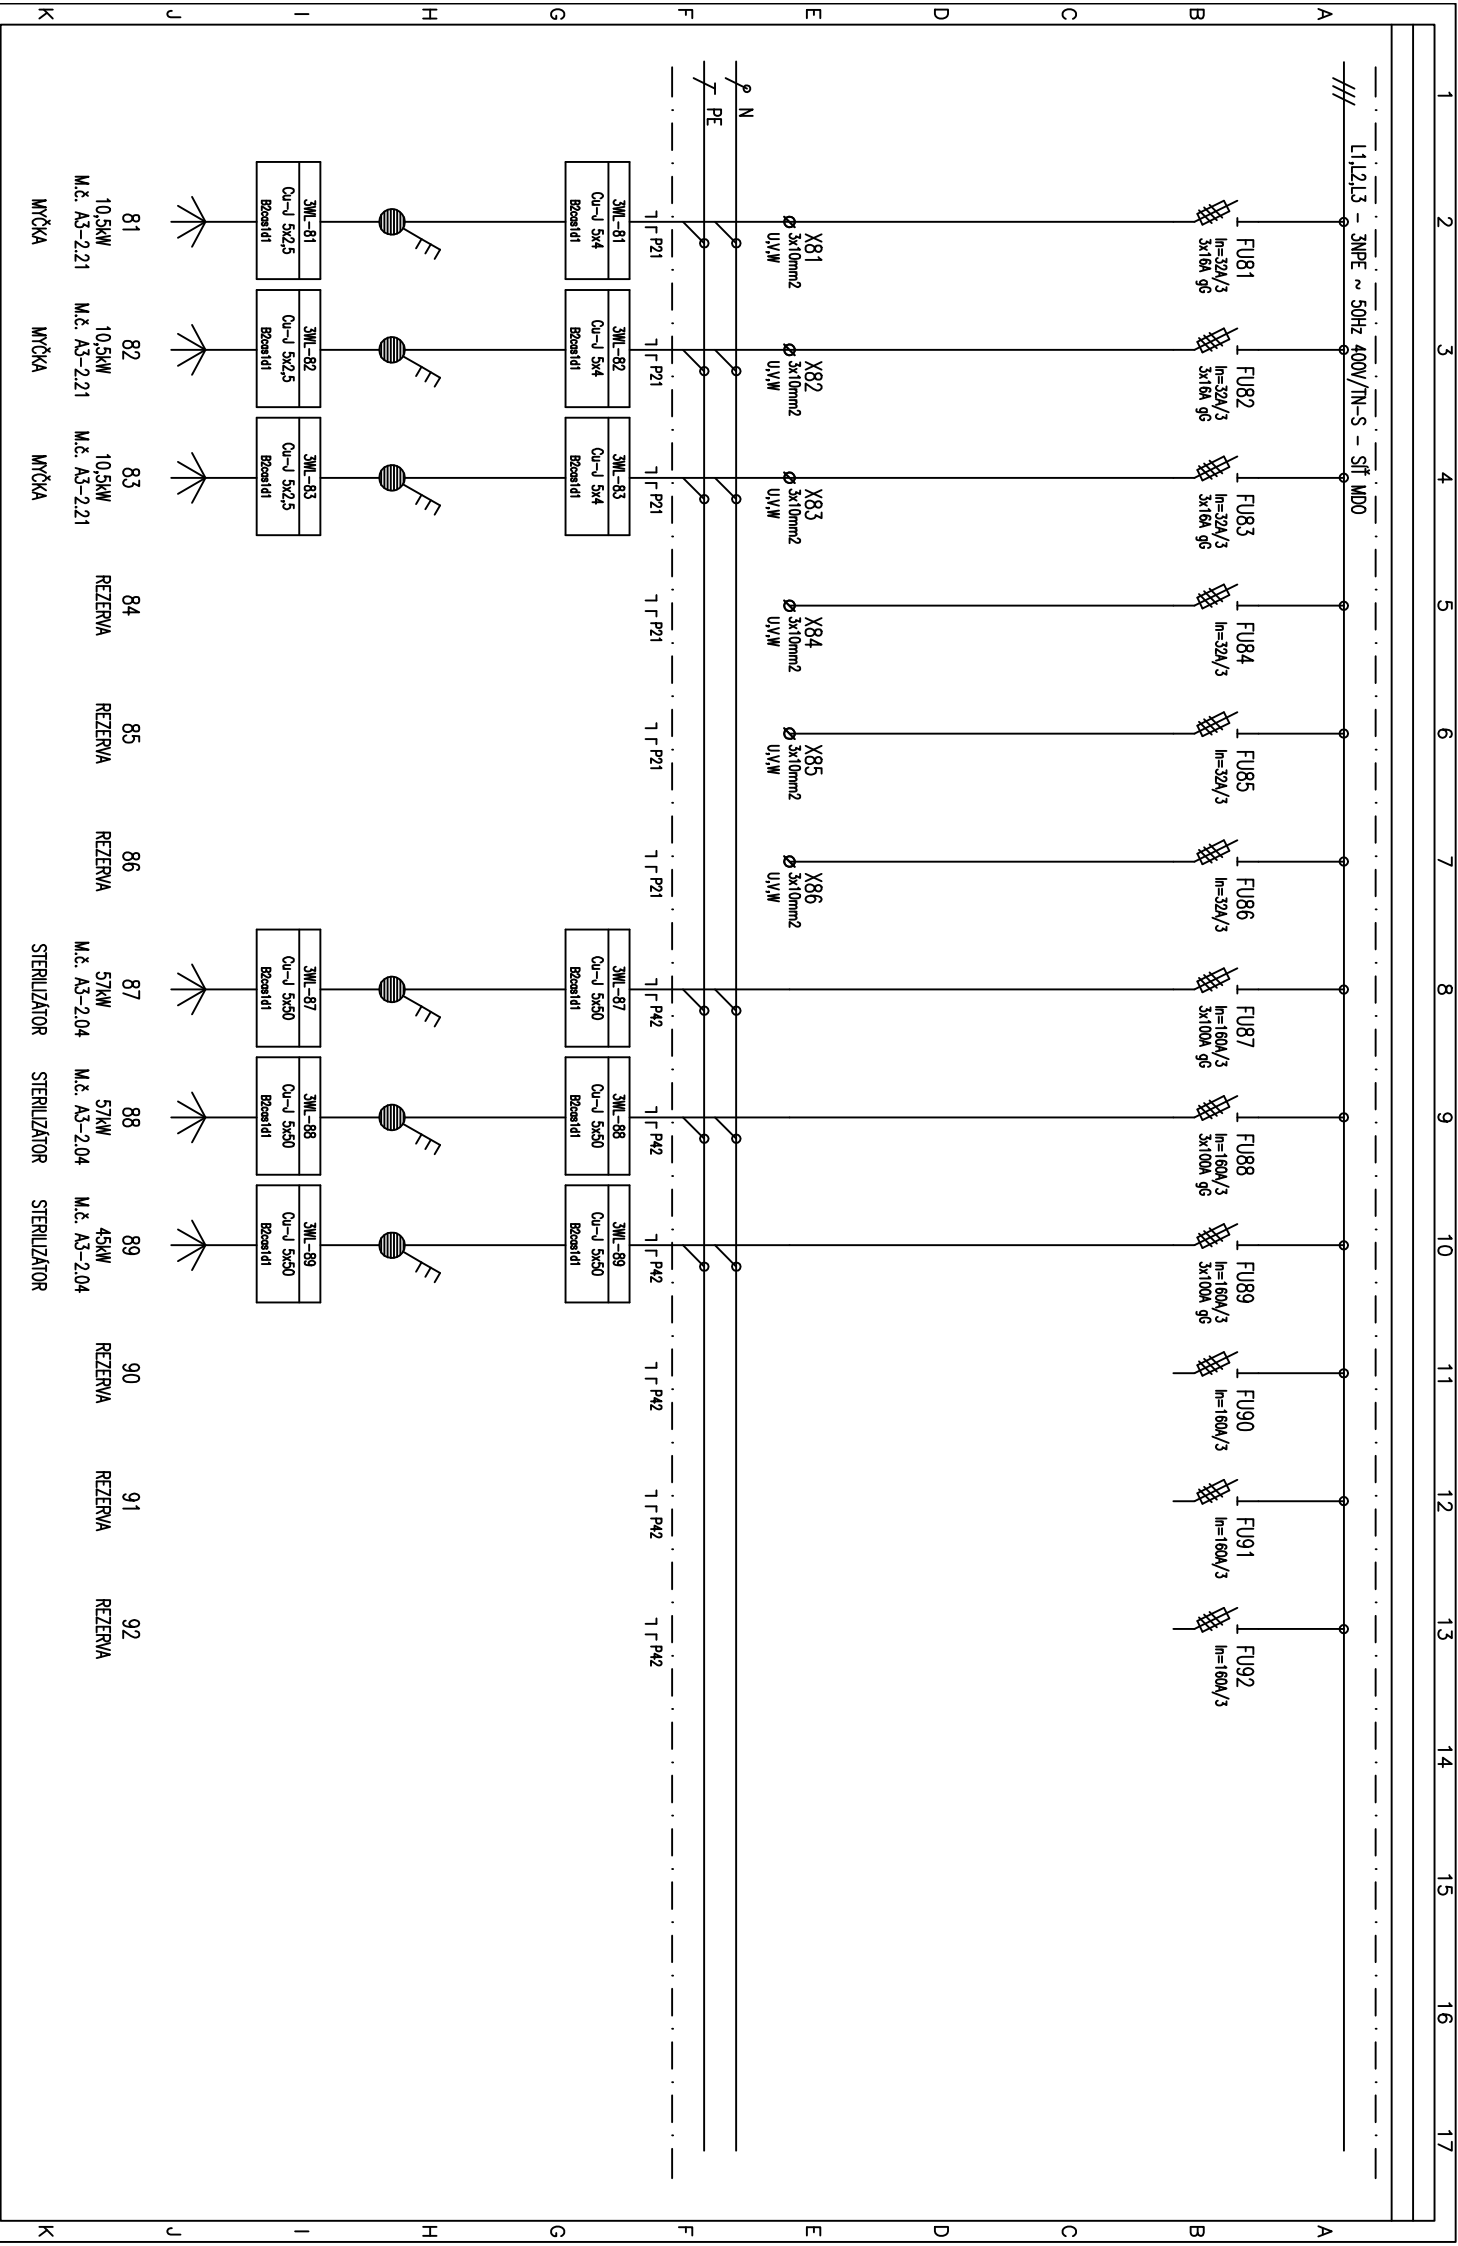


1	2	3	4	5	6	7	8	9	10	11	12	13	14	15	16	17
Vypracoval:	Ing. Bežtík		AKCE: Nsp Topolčany – 2.NP – Centrálna sterilizácia a operačné sály					Investor: SVET ZDRAVIA				Zak.číslo: DRS 27 – 2018		A.K.:		Ústú: 15
Kontroloval:	Ing. Šulák							Obsah:				Zmena/Datum:		V.č.:		Ústú: 11
Datum :	08/2018		SO 01 Centrálna sterilizácia a operačné sály					2RMS3				Metríko:		E1.07–124		11




Vypracovali:	Ing. Beizík	AKCE: Nsp Topolčany – 2.Np – Centrálna sterilizácia a operačné sály	Investor: SVET ZDRAVIA	Zak.číslo: DRS 27 – 2018	AK.: V.č.:	listů: 15
Kontroloval:	Ing. Šulák		Obsah:	Změň/Datum:	E1.07–124	list:
Datum :	08/2018		SO 01 Centrálna sterilizácia a operačné sály	2RMS3	Měřtko:	12


LT, L2, L3 - 3NPE ~ 50Hz 400V/IN-S - síť DO

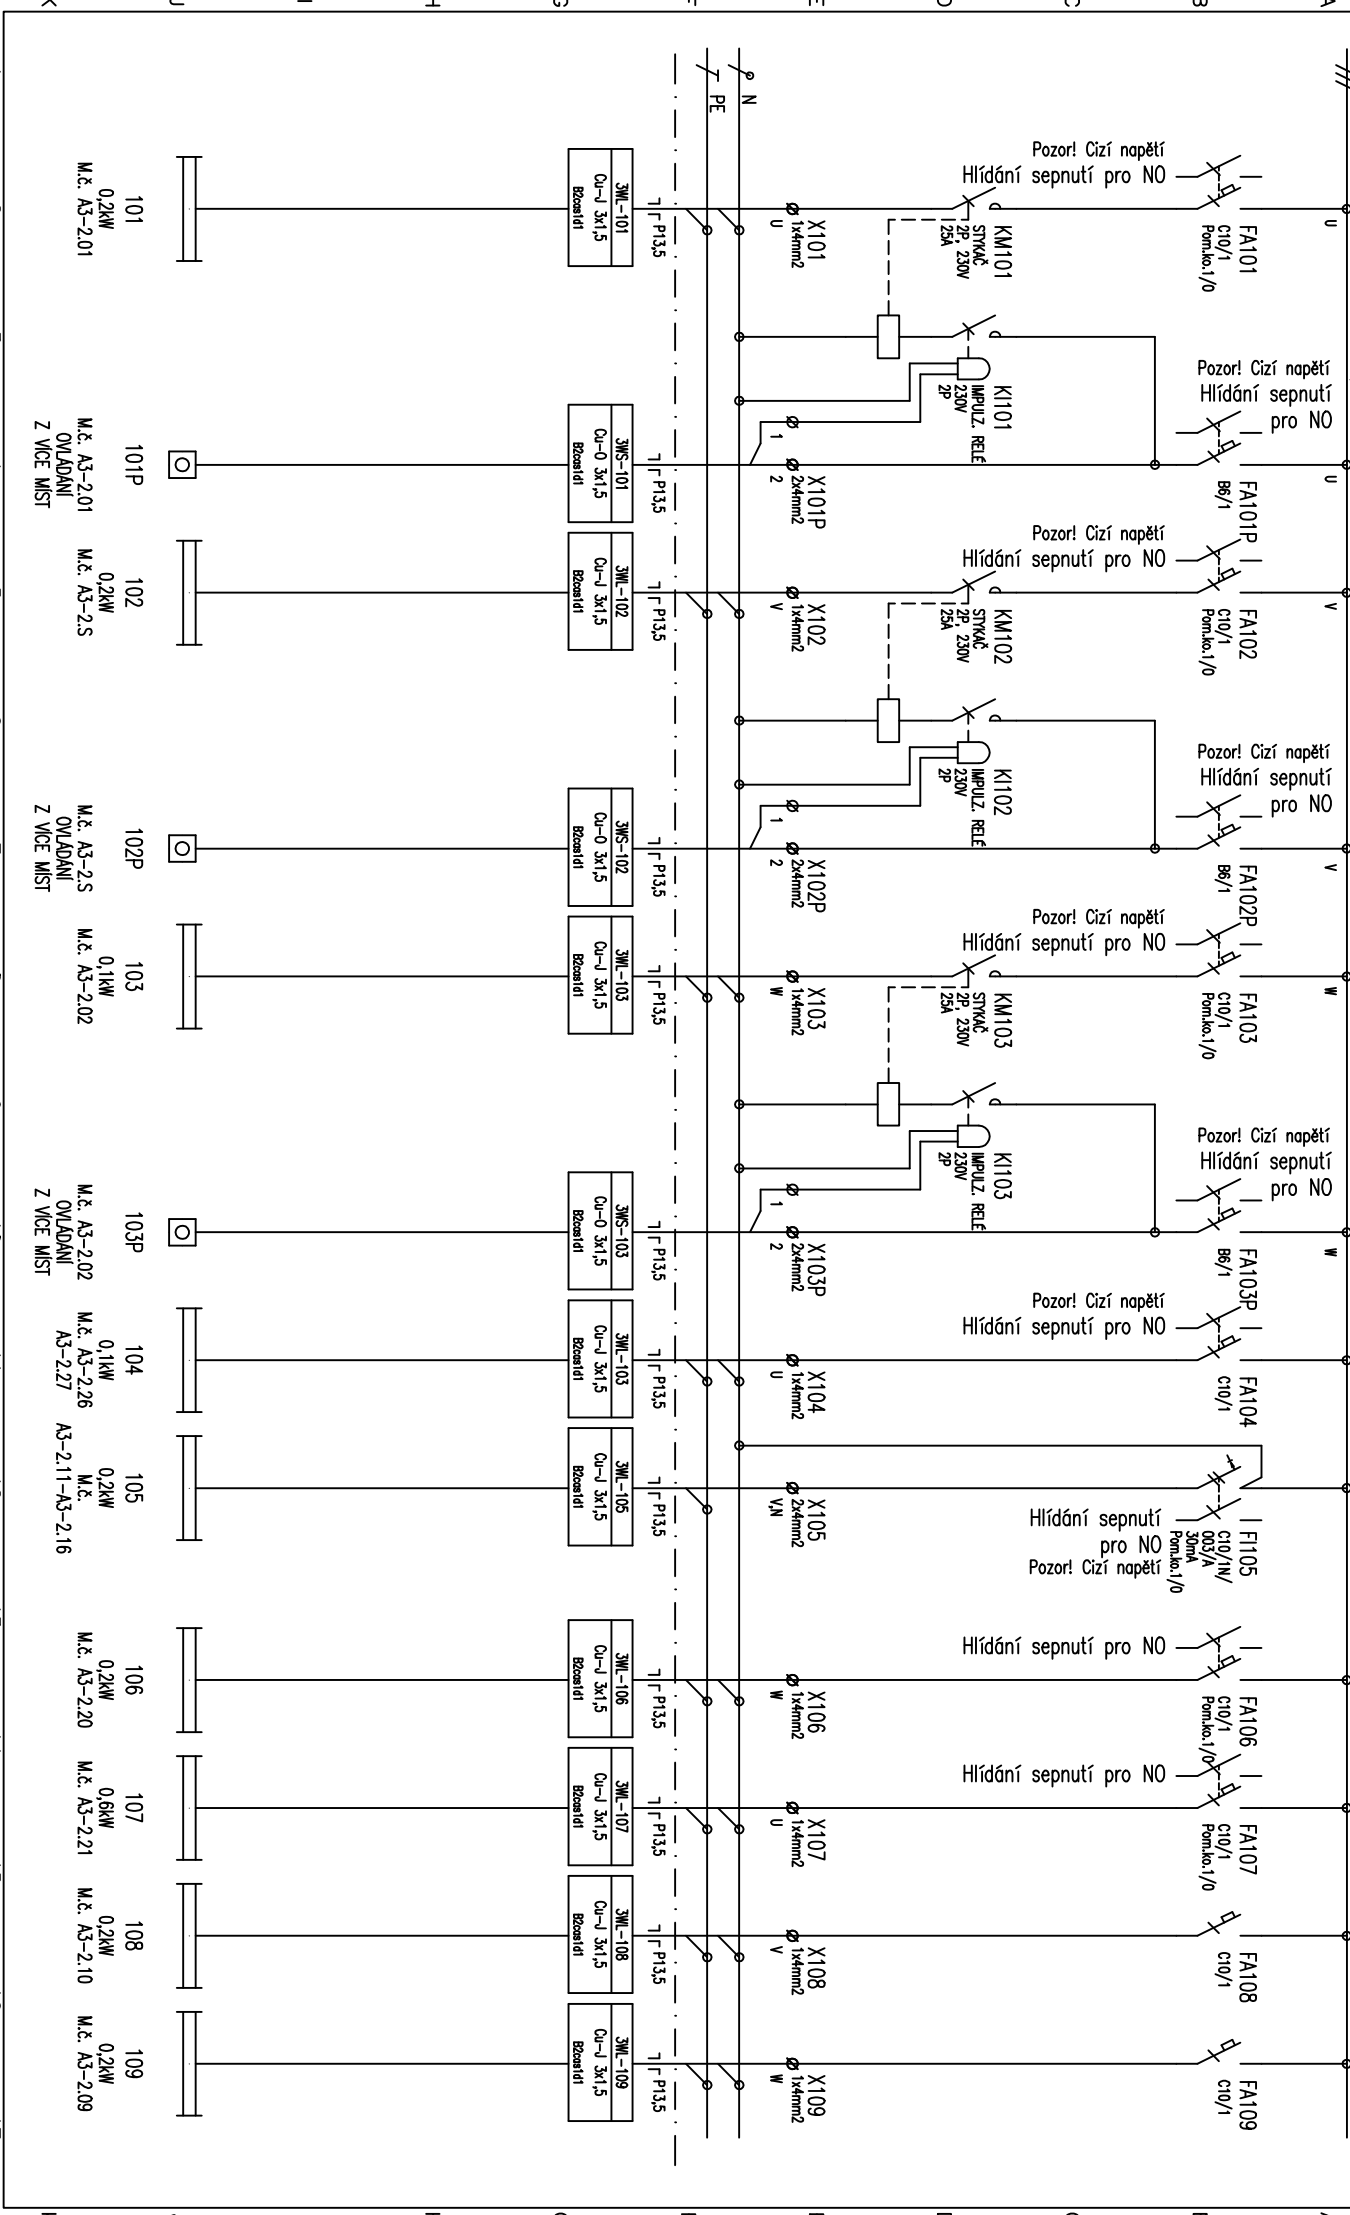

Vypracoval: Ing. Bejzík	AKCE: NsP Topolčany – 2.NP – Centrálna			Investor: SVET ZDRAVA			Zak.Číslo: DRS 27 – 2018			A.K.:			Listů: 15		
Kontroloval: Ing. Šulík	sterilizácia a operačné sály			Obsah:			Změna/Datum:			V.č.:			List:		
Datum : 08/2018	SO 01 Centrálna sterilizácia a operačné sály			2RMS3			Měřtko:			E1.07-124			13		

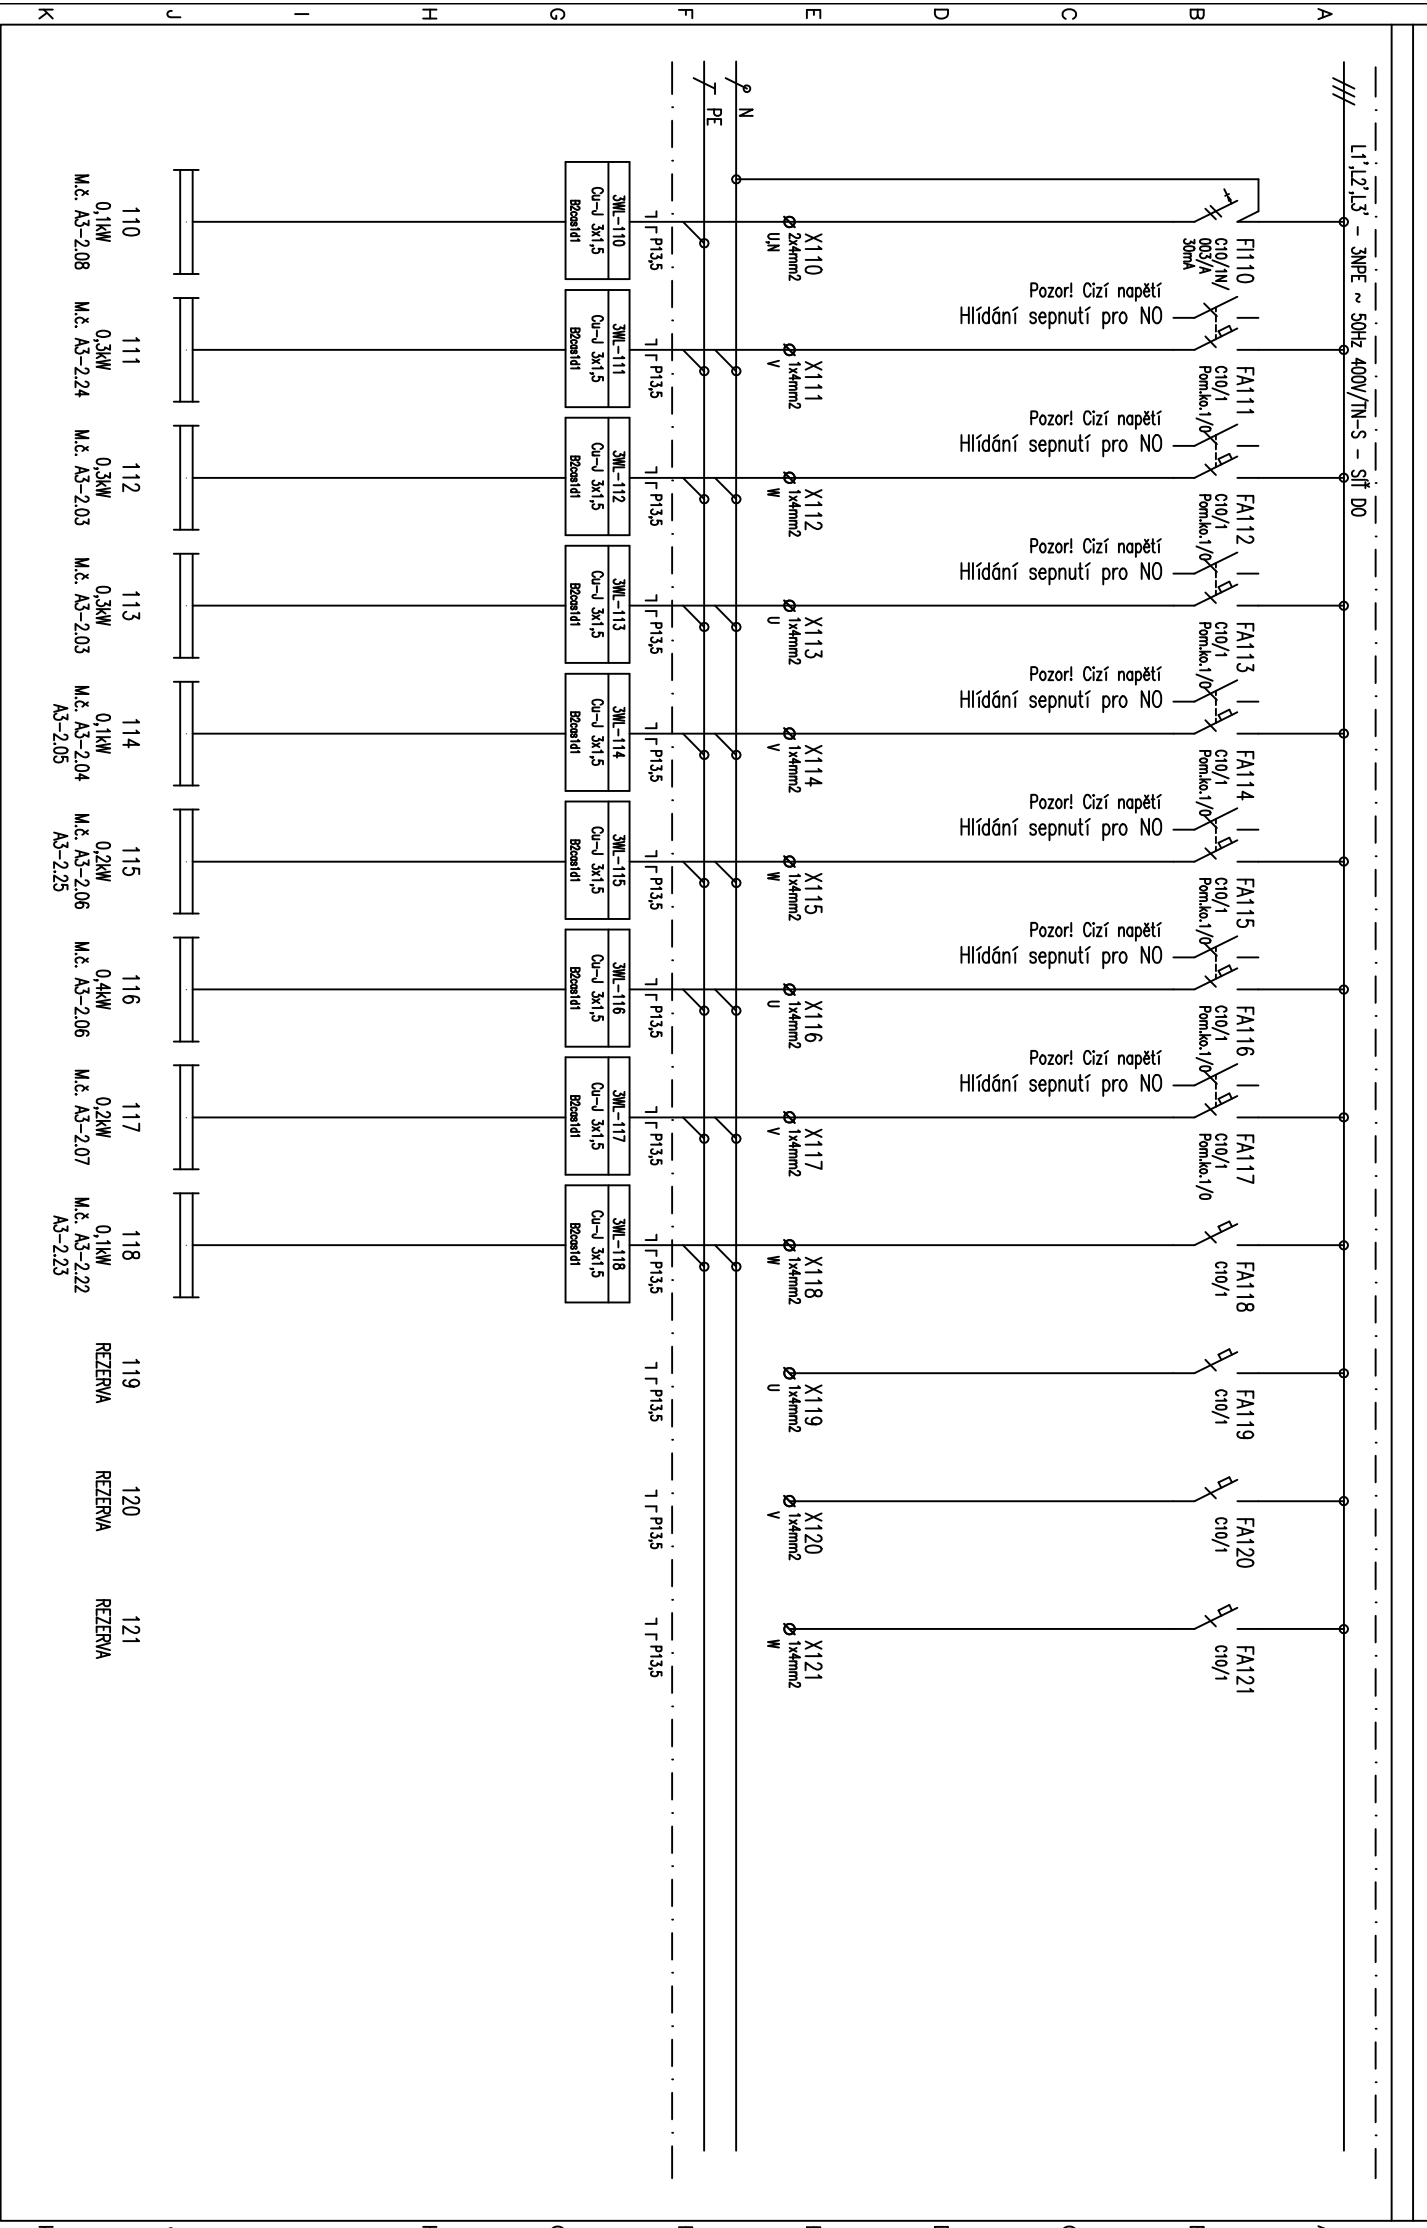

Výpracovni: Ing. Bežtk		AKCE: NsP Topolčany – 2.NP – Centrálna		Investor: SVET ZDRAVA		Zak.číslo: DRS 27 – 2018		A.K.:		Listu: 15	
Kontrolóvni: Ing. Šulck		sterilizácia a operačné sály		Obsch:		Zmňo/Datum:		V.č.:		List:	
Datum : 08/2018		SO 01 Centrálna sterilizácia a operačné sály		2RMS3		Měřtko:		E1.07–124		14	

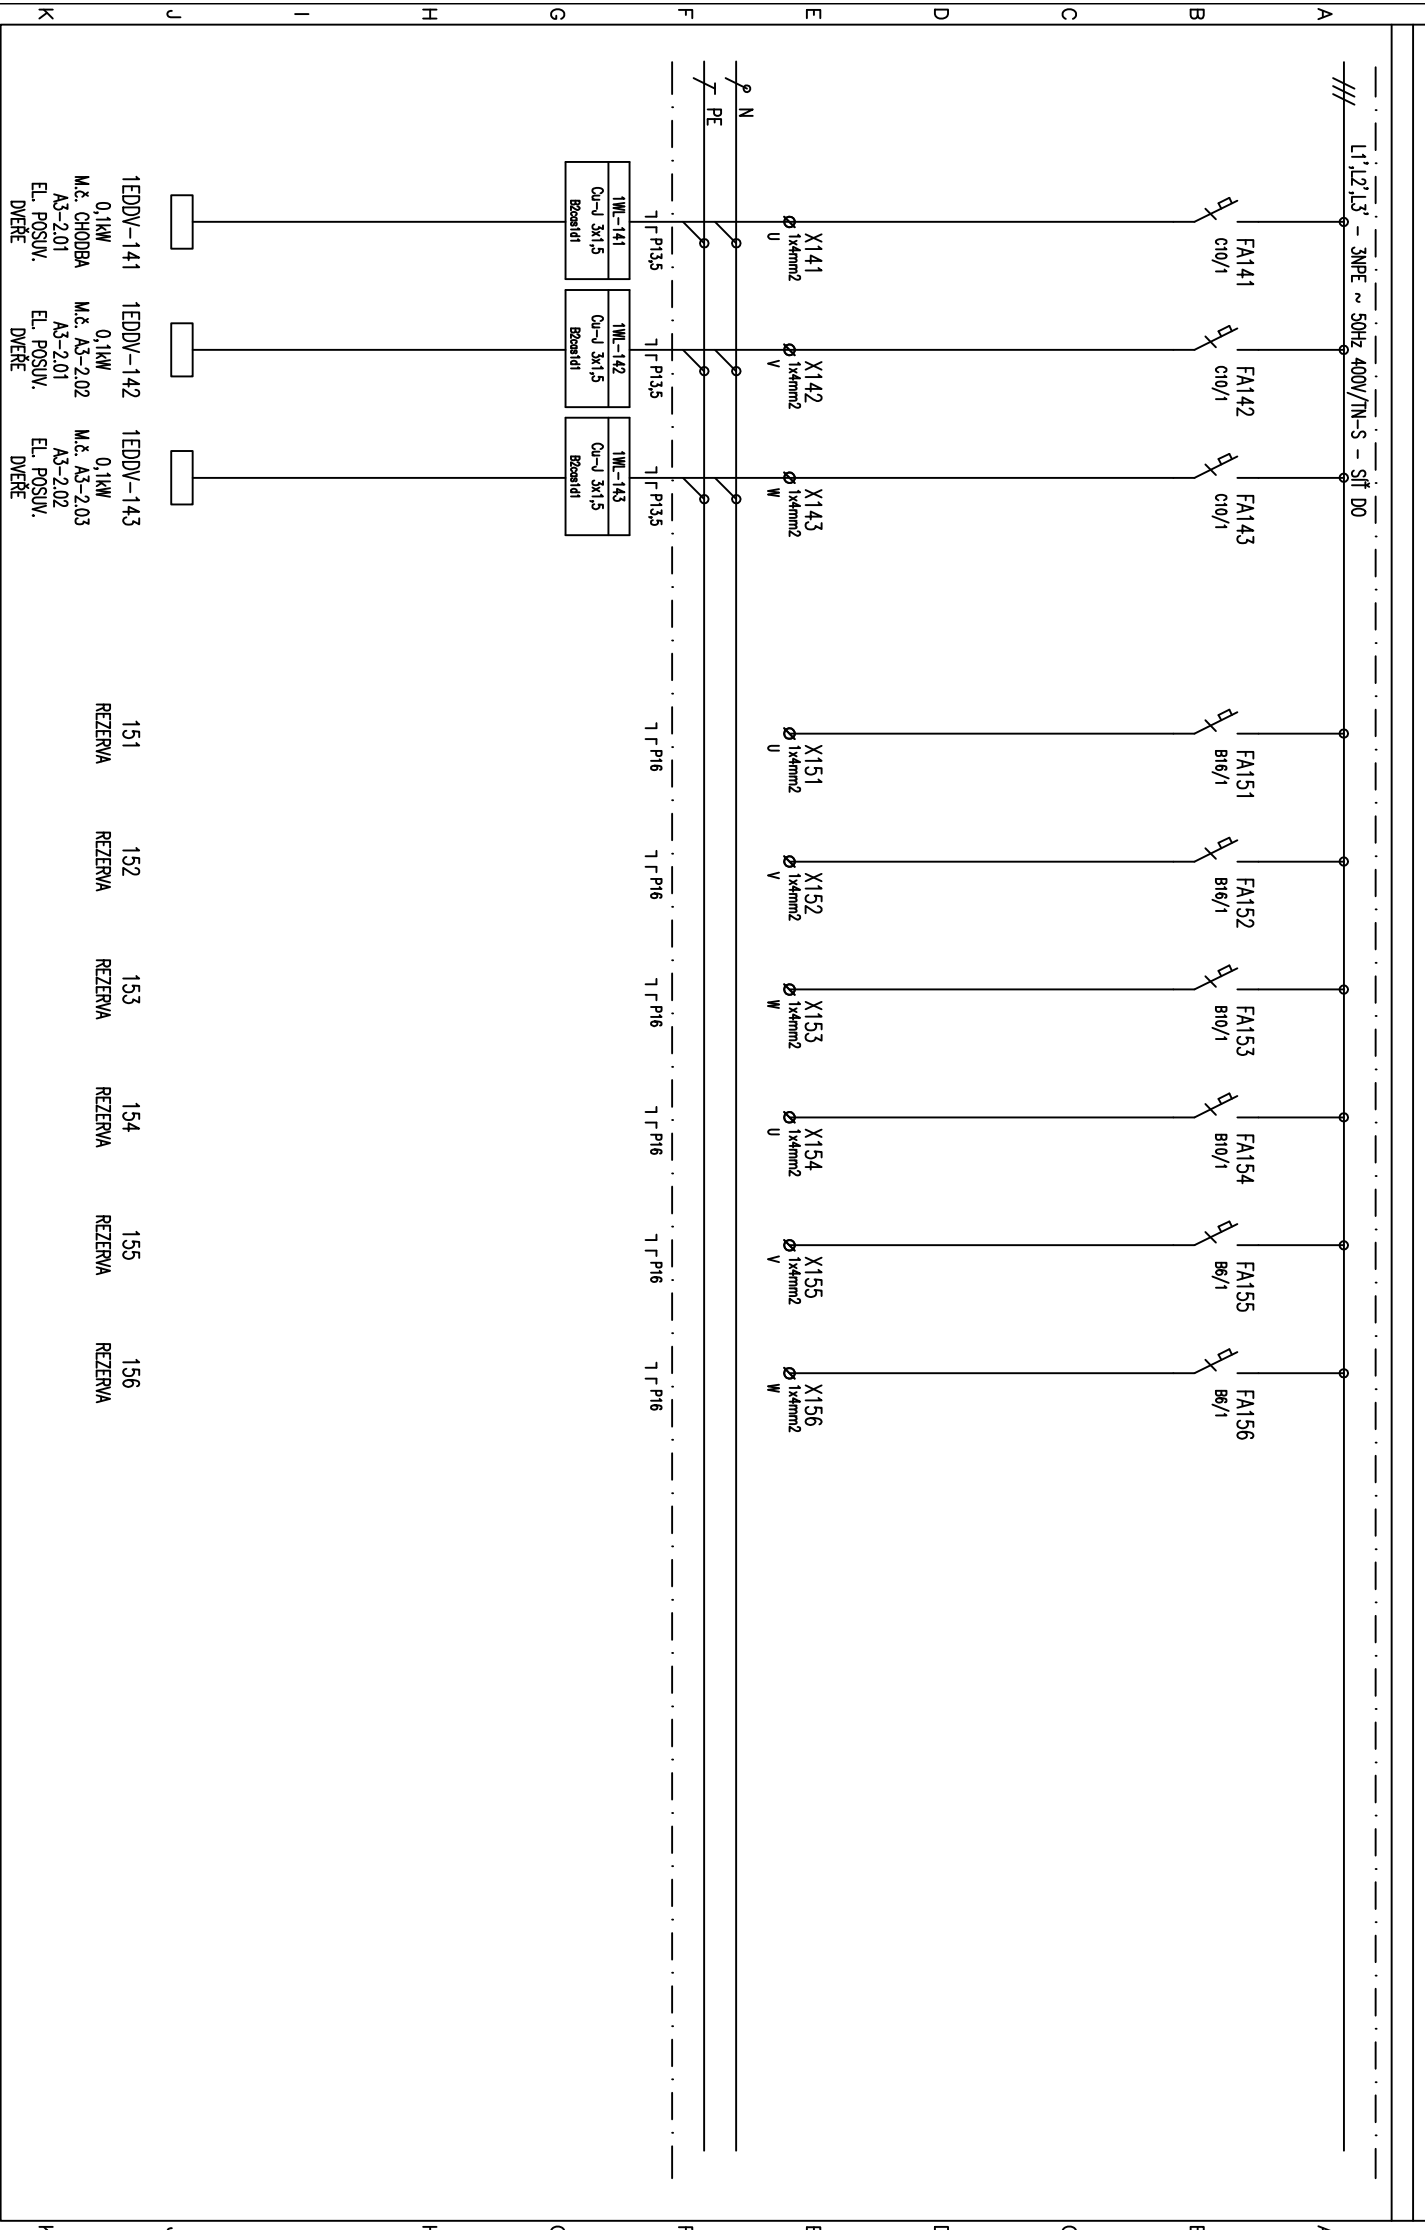

Vyparoval: Ing. Beizrk		AKCE: Nsp Topolcany – 2.NP – Centrdna		Investor: SVET ZDRAVA		Zak.Císlo: DRS 27 – 2018		A.K.:		Listu: 15	
Kontroloval: Ing. Šulick		sterilizácia a operačné sdy		Obsch:		Zmno/Datum:		V.C.:		List:	
Datum : 08/2018		SO 01 Centrdna sterilizácia a operačné sdy		2RMS3		Mertko:		E1.07-124		15	