


±0,000=166,800 m.n.m.

|         |            |                      |       |
|---------|------------|----------------------|-------|
|         |            |                      |       |
|         |            |                      |       |
|         |            |                      |       |
|         |            |                      |       |
| Revízia | Vypracoval | Popis obsahu revízie | Dátum |

|   |  |   |  |  |  |                                    |  |
|---|--|---|--|--|--|------------------------------------|--|
| <br>PROJEKTOVÁNÍ ZDRAVOTNICKÉ VÝSTAVBY |  | Hlavný inžinier projektu:<br>ING. PETR TOMICKÝ<br>Vedúci projektant zákazky:<br>ING. PETR TOMICKÝ   |  | Investor:<br> SVET ZDRAVIA |  |                                    |  |
| Profesia:<br><br><b>EL</b>  |  | Spracovateľ oddielu:<br> EP Rožnov, a.s.<br>Boženy Němcové 1720, 756 61 Rožnov pod Radhoštěm<br>Tel: +420 571 664 111 E-mail: ep@eproznov.cz |  | Autorizácia / revízia:   |  |                                    |  |
| Zodpovedný projektant:  |  | Vypracoval:   |  |  |  | Kontroloval:                       |  |
| ING. BOHUSLAV ŠULÁK   |  | ING. ONDŘEJ JURČA   |  |  |  | ING. RADEK ULRICH                  |  |
|   |  |   |  |  |  |                                    |  |
| Akcia:  |  | <b>NsP Topolčany - 2.NP - Centrálna sterilizácia a operačné sály</b>  |  | Zákazkové číslo: DRS 27 - 2018   |  | Paré:                              |  |
|   |  |   |  | Dátum: 08 - 2018   |  |                                    |  |
|   |  |   |  | Formát: 5 A4   |  |                                    |  |
| Objekt:   |  | CENTRÁLNA STERILIZÁCIA A OPERAČNÉ SÁLY SO 01  |  | Stupeň: REALIZÁCIA STAVBY  |  |                                    |  |
| Obsah:  |  | ROZVÁDZAČ 2RE1  |  | Mierka: -  |  | Číslo výkresu:<br><b>E1.07-125</b> |  |

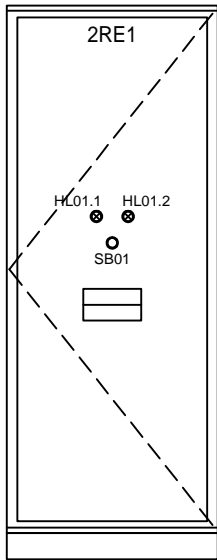

ROZVADĚČ 2RE1

|                    |  |
|--------------------|--|
| DRUH ROZVÁDĚČE     | : OCELOPLECHOVÝ SKŘÍŇOVÝ ROZVADĚČ JEDNOSTRANNĚ PŘÍSTUPNÝ |
| ROZMĚRY VNĚJŠÍ     | : 800 x (2000+100) x 400 (ŠxVxH)                         |
| ZKRATOVÁ ODOLNOST  | : I <sub>ks</sub> = 10 kA                                |
| KRYTÍ              | : IP40/20  |
| PŘÍVOD             | : SHORA  |
| VÝVODY             | : NAHORU   |
| BARVA              | : SVĚTLE ŠEDÁ (7035)                                     |
| OBSLUHA            | : PRACOVNÍKY POUČENÝMI                                   |
| INSTALOVANÝ VÝKON  | : P <sub>i</sub> = 40,0 kW                               |
| VZÁJEMNÁ SOUDOBOST | : β = 0,6  |
| SOUDOBÝ PŘÍKON     | : P <sub>p</sub> = 24,0 kW                               |
| JMENOVITÝ PROUD    | : I <sub>n</sub> = 100 A                                 |

NASTAVENÍ NADPROUDOVÝCH OCHRAN

|        |                |                |                |   |
|--------|----------------|----------------|----------------|---|
| Jistič | I <sub>n</sub> | I <sub>R</sub> | I <sub>i</sub> | - |
| QF01   | 100 A          | 80 A           | 1,0 kA         | - |

ROZVODNÝ SYSTÉM : 3NPE AC 50Hz 400/230V / TN-S


OCHRANNÉ OPATRENIA PODĽA STN 33 2000-4-41:2007:


ZÁKLADNÉ OCHRANNÉ OPATRENIA PRED DOTYKOM ŽIVÝCH ČASTÍ:  
- ZÁKLADNÁ IZOLÁCIA ŽIVÝCH ČASTÍ  
- ZÁBRANY ALEBO KRYTY


OCHRANNÉ OPATRENIE PRI PORUCHE PRED DOTYKOM NEŽIVÝCH ČASTÍ:  
NORMÁLNÁ - AUTOMATICKÉ ODPOJENIE OD ZDROJA  
DOPLNENÁ - DOPLŇUJÚCE OCHRANNÉ POSPÁJANIE


VONKAJŠIE VPLYVY PODĽA STN 33 2000-4-41:2007, STN 33 2000-5-51:2010 :  
PROTOKOL O URČENÍ VONKAJŠÍCH VPLYVOV č. 06/2018

BEZPEČNOSTNÍ TABULKY :  
POZOR, NAPĚTÍ ŽIVOTU NEBEZPEČNÉ  
NEHAS VODOU ANI PĚNOVÝMI PŘÍSTROJI

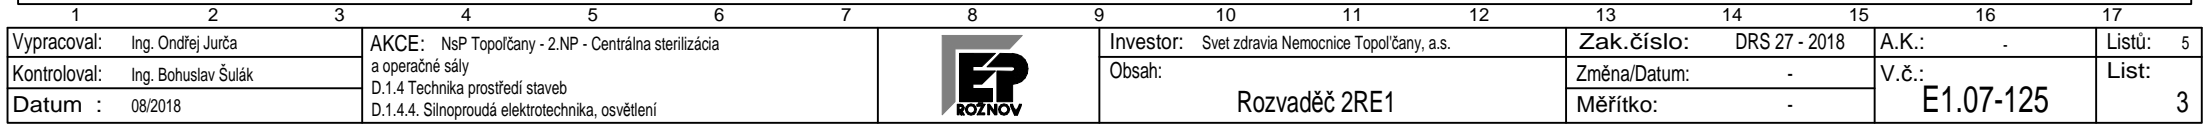

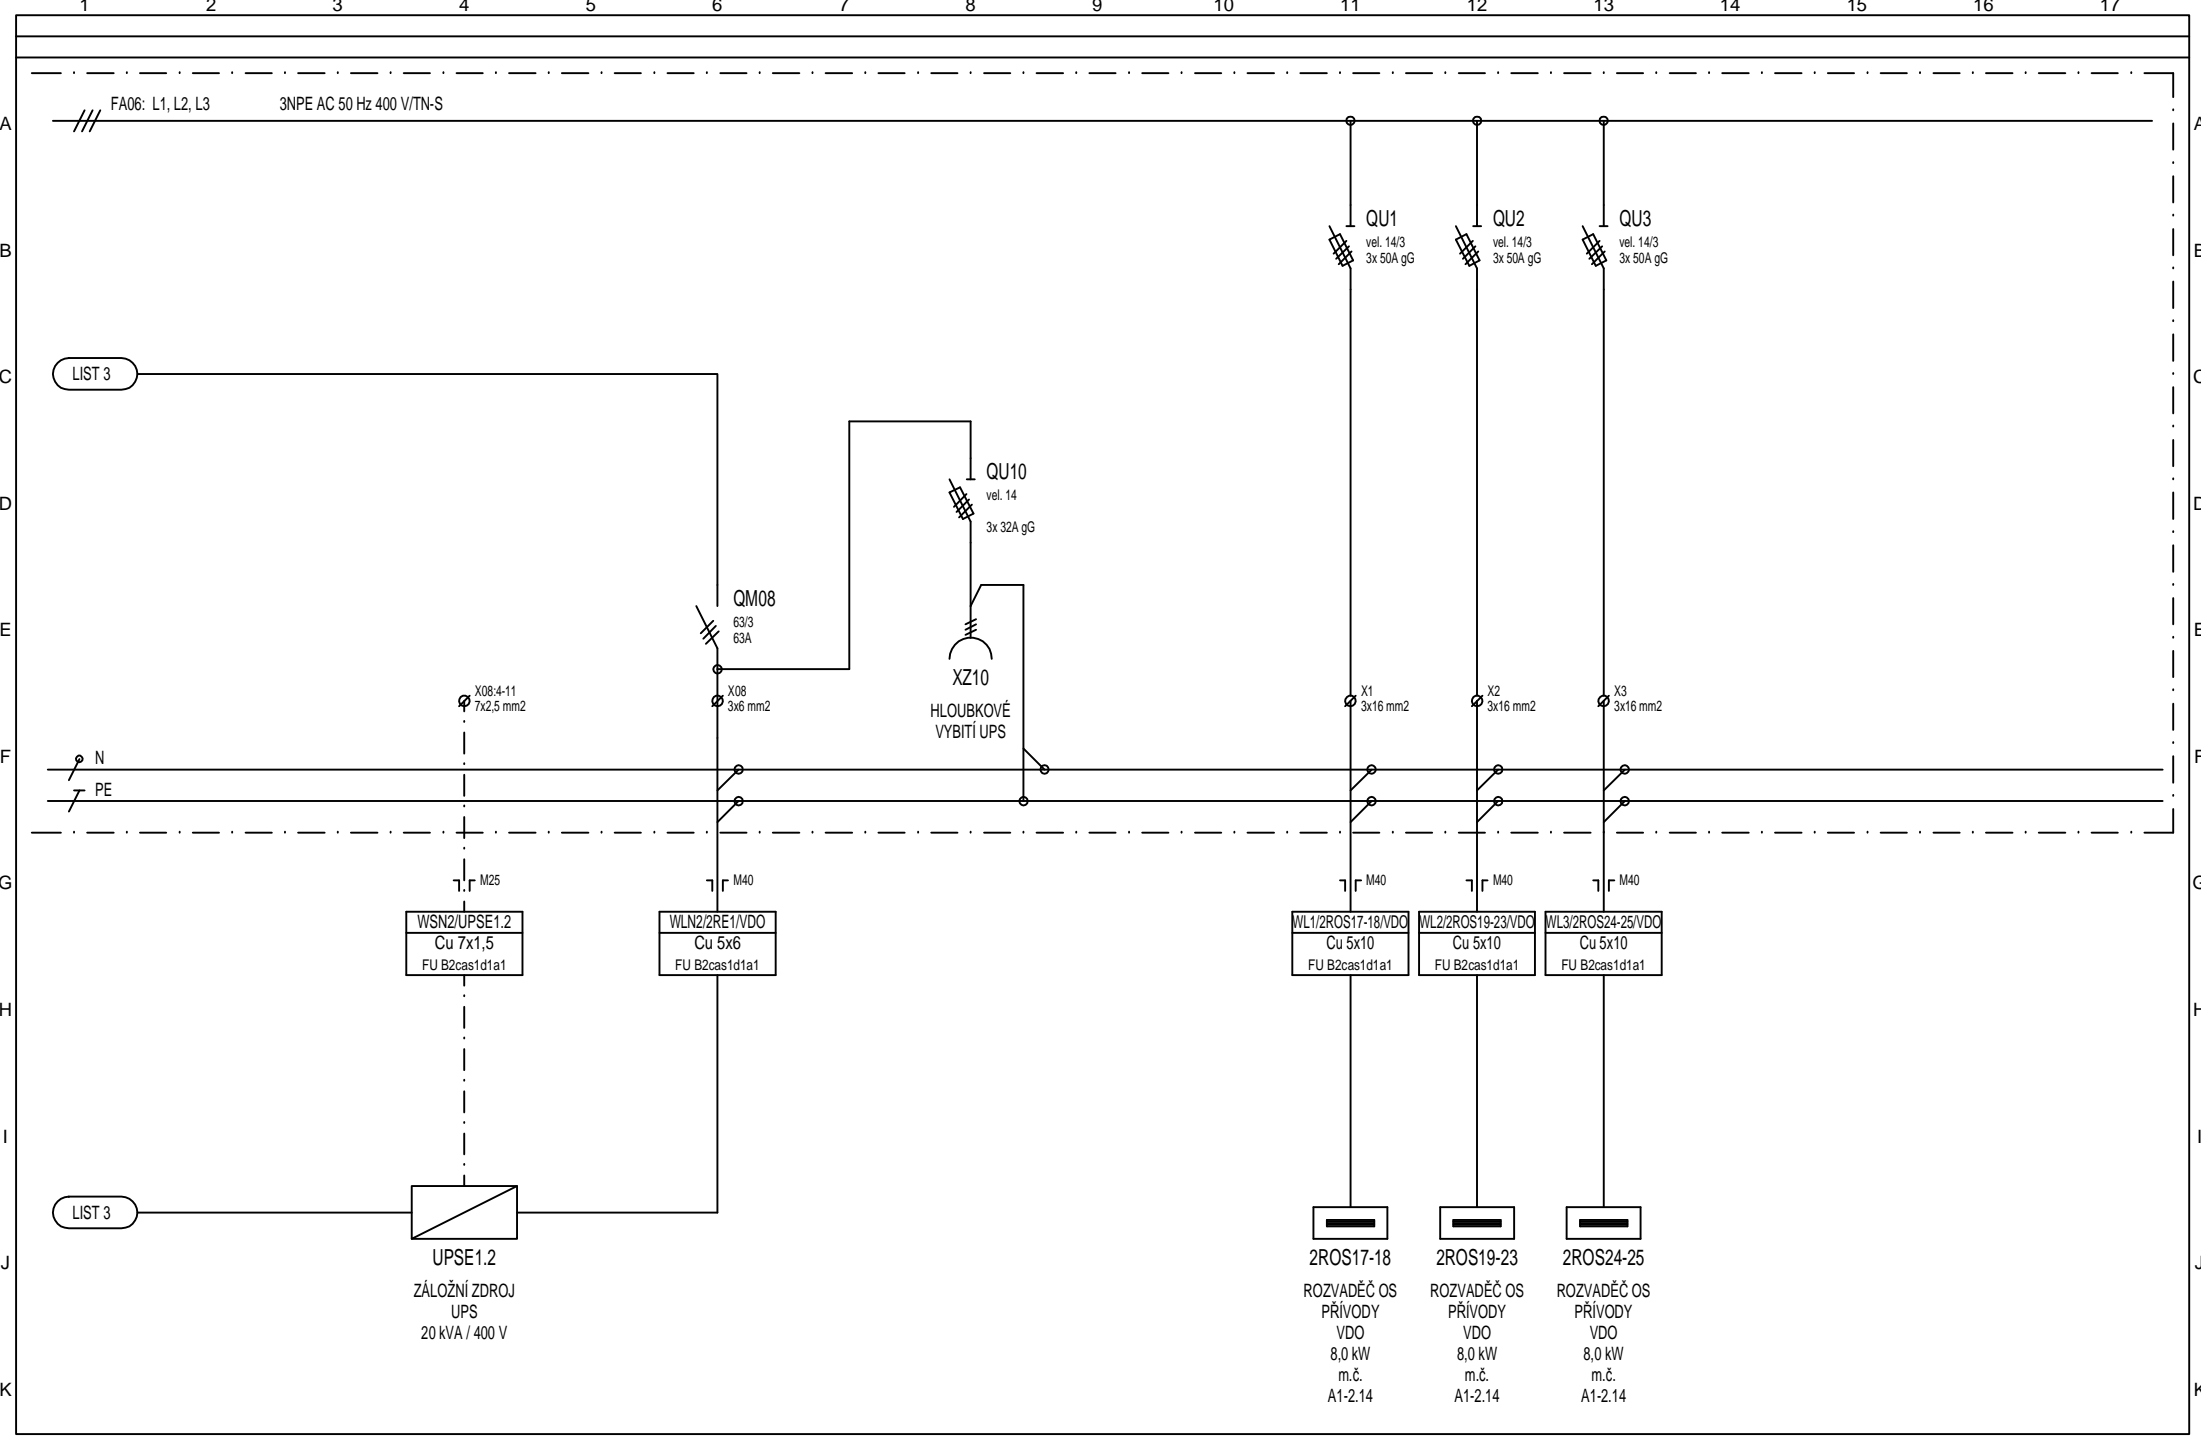

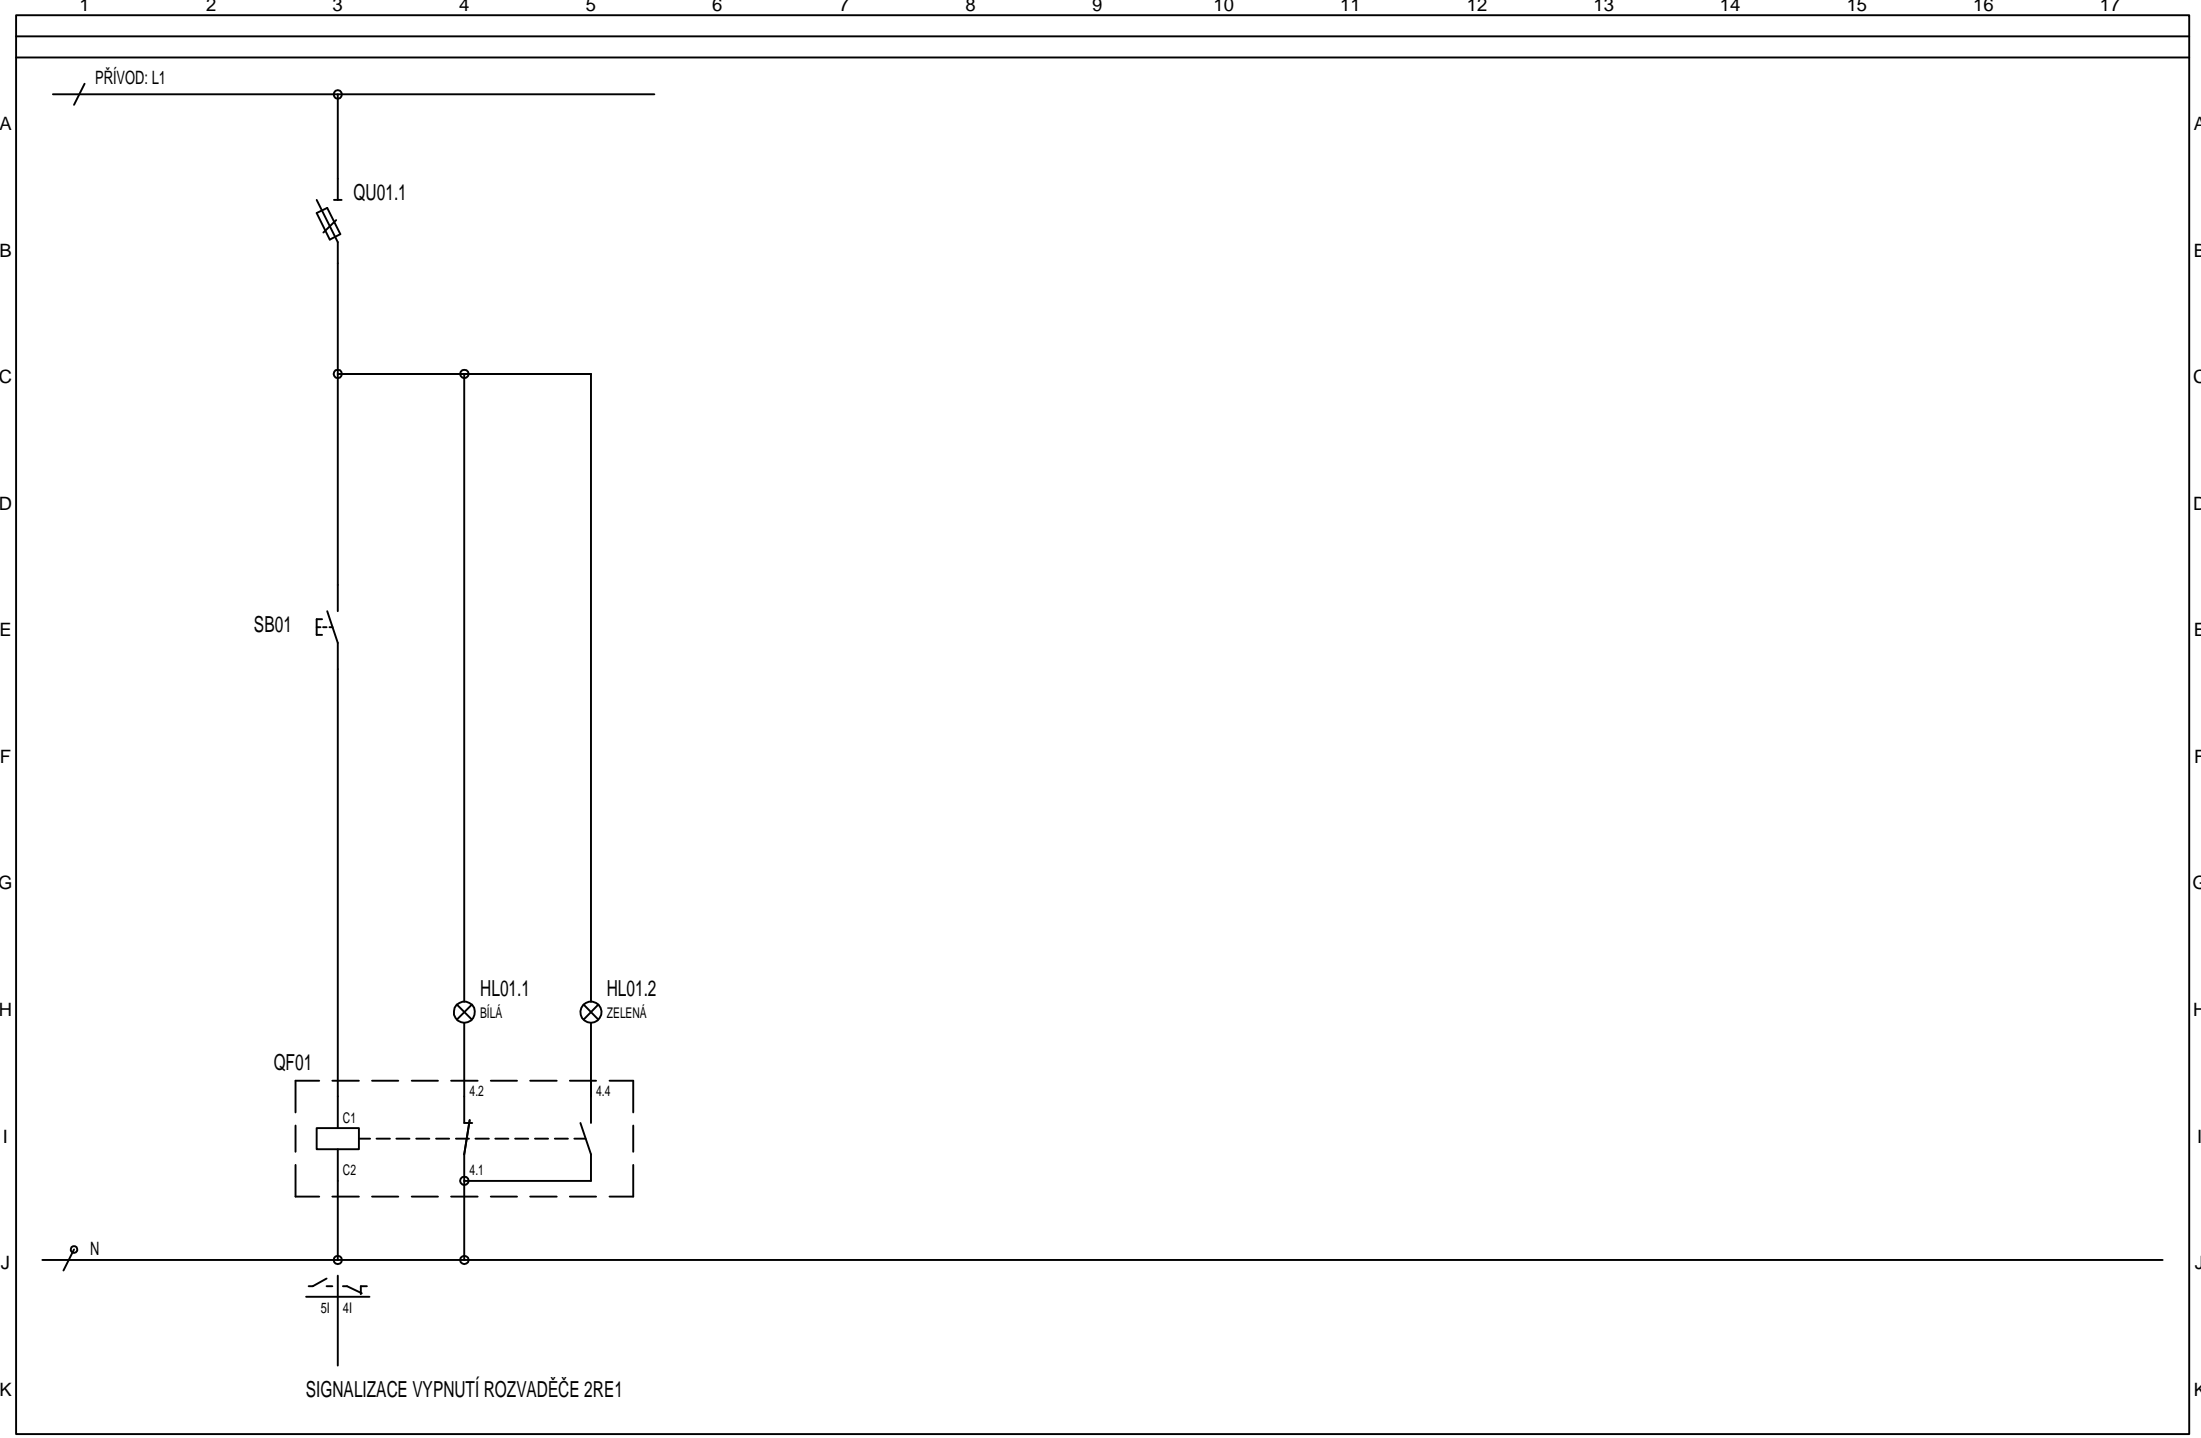

|              |                     |  |   |           |  |              |               |       |           |        |   |
|--------------|---------------------|--|---|-----------|--|--------------|---------------|-------|-----------|--------|---|
| Vypracoval:  | Ing. Ondřej Jurča   | AKCE: NsP Topolčany - 2.NP - Centrálna sterilizácia<br>a operačné sály<br>D.1.4 Technika prostredí staveb<br>D.1.4.4. Silnoproudá elektrotechnika, osvetlení |  | Investor: | Svet zdravia Nemocnice Topolčany, a.s. | Zak.číslo:   | DRS 27 - 2018 | A.K.: | -         | Listů: | 5 |
| Kontroloval: | Ing. Bohuslav Šulák |  |   | Obsah:    | Rozvaděč 2RE1                          | Změna/Datum: | -             | V.č.: | E1.07-125 | List:  | 5 |
| Datum :      | 08/2018             |  |   | Měřitko:  |  | -            |               |       |           |        |   |