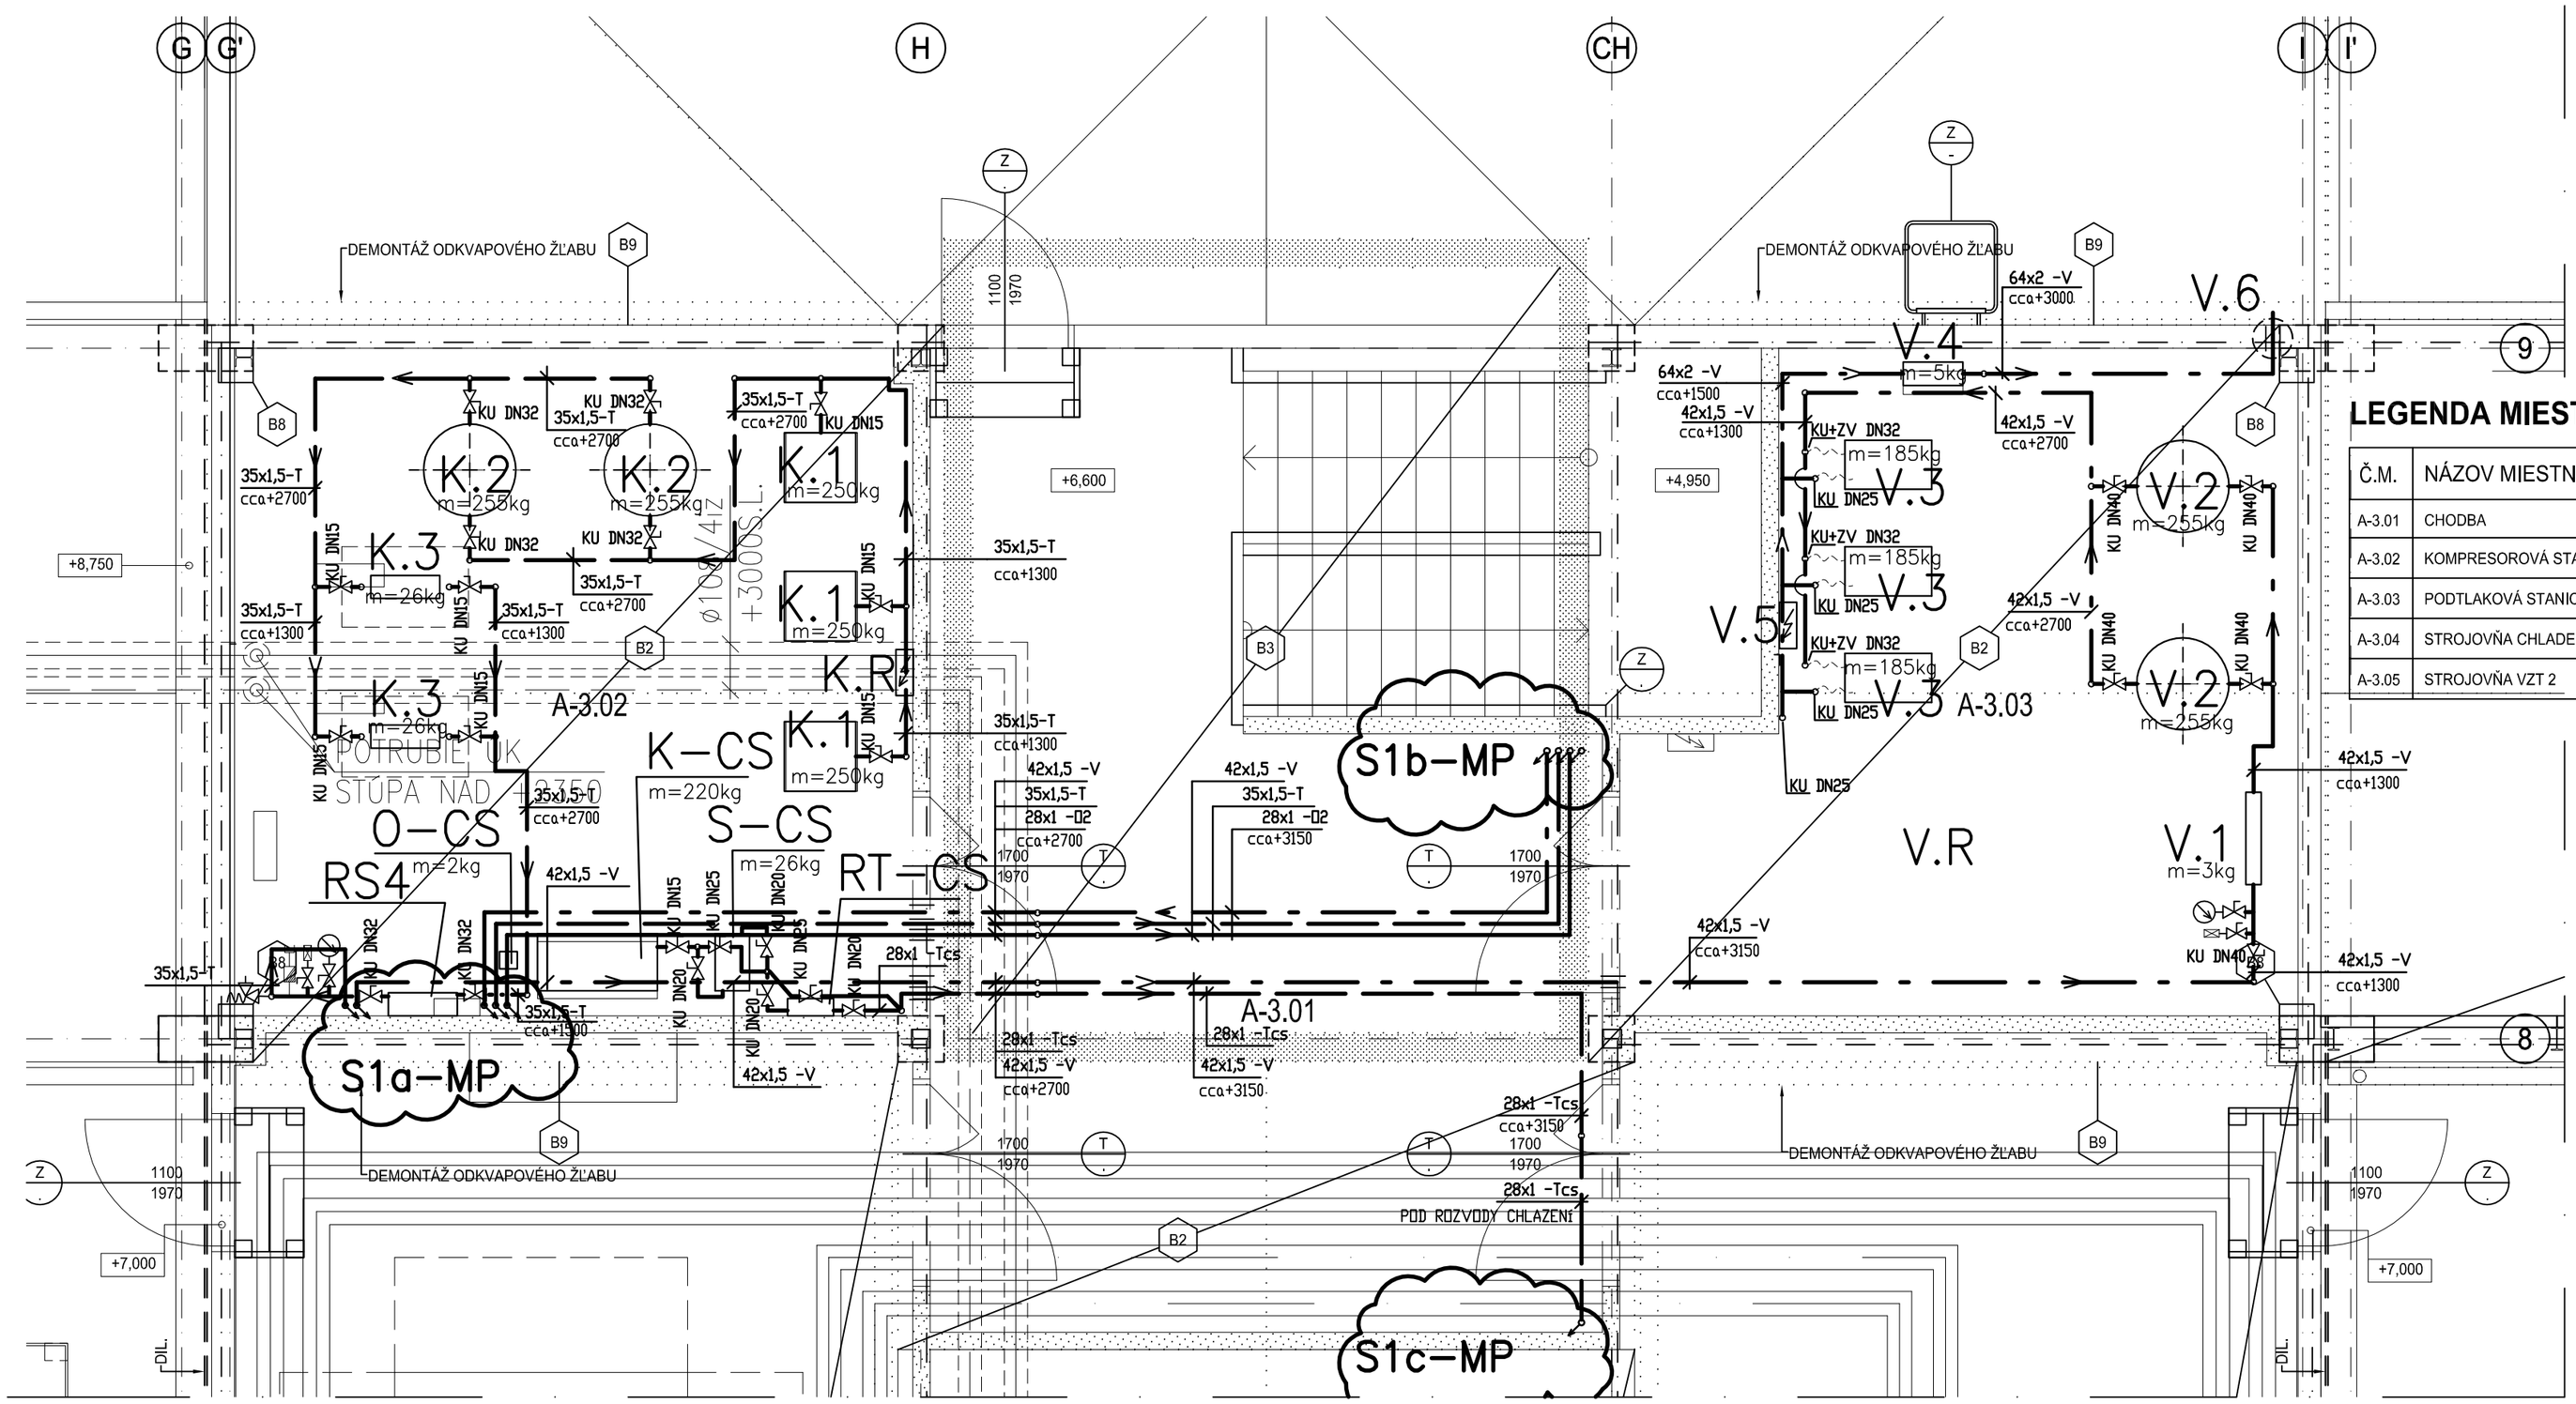

LEGENDA MIESTNOSTI

Č.M.	NÁZOV MIESTNOSTI	m²	POVRCH PODLÁH	OZ.	POVRCH STIEN	POVRCH STROPU
A-3.01	CHODBA	40.0	BEZPRAŠNÝ NÁTER (DVOJZLOŽKOVÝ)	C1	CEMENTOVÝ SOKEL S BEZPRAŠNÝM NÁTEROM	
A-3.02	KOMPRESOROVÁ STANICA	34.4	BEZPRAŠNÝ NÁTER (DVOJZLOŽKOVÝ)	C1	CEMENTOVÝ SOKEL S BEZPRAŠNÝM NÁTEROM	
A-3.03	PODTLAKOVÁ STANICA	29.8	BEZPRAŠNÝ NÁTER (DVOJZLOŽKOVÝ)	C1	CEMENTOVÝ SOKEL S BEZPRAŠNÝM NÁTEROM	
A-3.04	STROJOVŇA CHLADENIA	276.3	BEZPRAŠNÝ NÁTER (DVOJZLOŽKOVÝ)	C1	CEMENTOVÝ SOKEL S BEZPRAŠNÝM NÁTEROM	
A-3.05	STROJOVŇA VZT 2	446.2	BEZPRAŠNÝ NÁTER (DVOJZLOŽKOVÝ)	C1	CEMENTOVÝ SOKEL S BEZPRAŠNÝM NÁTEROM	

LEGENDA POTRUBIA:

- ROZVODNÉ POTRUBIE STL. VZDUCHU – 0,4 MPa (T)
- ROZVODNÉ POTRUBIE STL. VZDUCHU – 0,7 MPa (Tcs)
- ROZVODNÉ POTRUBIE VAKUA (V)
- ODVOD KONDENZÁTA
- OAP — ODVOD DYCHU PACIENTA (OAP)
- ROZVODNÉ POTRUBIE ODVODU DYCHU PACIENTA (OAP)

LEGENDA, ZDROJ STLAČENÉHO VZDUCHU:

- K.1a KOMPRESOROVÁ JEDNOTKA S RIADIACÍM SYSTÉMOM
- K.1b KOMPRESOROVÁ JEDNOTKA
- K.2 VZDUŠNÍK, VR. VYBAVENIA
- K.3 ÚPRAVNÁ JEDNOTKA, SUŠKA VZDUCHU DLE NORIEM SCHVÁLENÝ PODL'A EN 12021, BS 4275, ANSI/CGA, AS 1715, PHARMACOPÉE EL
- K.4 SEPERÁTOR OLEJA
- R ELEKTRO RIADIACI ROZVÁDZAČ
- RS4 REDUKČNÁ STANICA 4,0 bar DVOJITÁ
- M VIZUÁLNY MANOMETER PROVOZNÉHO ALARMU
- Č ČIDLO PROVOZNÉHO ALARMU
- K–CS KOMPRESOROVÁ JEDNOTKA PRE CENTRÁLNU STERILIZÁCIU, VR. VZDUŠNÍKA A ELEKTRO RIADIACEHO ROZVÁDZAČA
- S–CS KONDENZAČNÁ SUŠKA PRE CENTRÁLNU STERILIZÁCIU
- RT–CS REDUKCIA TLAKU PRE CENTRÁLNU STERILIZÁCIU
- O–CS SEPERÁTOR OLEJA PRE CENTRÁLNU STERILIZÁCIU
- **S1a–MP, S1b–MP, S1C–MP** STÚPAČKA–MEDIPLYNY

- KU VENTIL UZATVÁRACÍ
- VENTIL REDUKČNÝ
- VENTIL POISTNÝ
- M MANOMETR VIZUÁLNY
- FILTER
- ODVÁDZAČ KONDENZÁTU
- SNÍMAČ TLAKU

LEGENDA, PODTLAKU (VAKUA):

- V.1a ZACHYTÁVAČ SEKRÉTU
- V.1b FILTRÁCIA MIKROBIÁLNA
- V.2 VZDUŠNÍK, VR. VYBAVENIA
- V.3 VÝVEVA PODTLAKU
- V.4 TLUMIČ HLUKU
- V.R ELEKTRO RIADIACI ROZVÁDZAČ
- V.5 ODVOD KONDENZÁTU
- V.6 ODFUKOVÉ POTRUBIE NAD STRECHU
- VM VIZUÁLNY VAKUOMETER PROVOZNÉHO ALARMU
- Č ČIDLO PROVOZNÉHO ALARMU

- **S1–MP** STÚPAČKA–MEDIPLYNY
- K.U. VENTIL UZATVÁRACÍ
- VENTIL POISTNÝ
- VM VAKUOMANOMETER VIZUÁLNY
- ODVÁDZAČ KONDENZÁTU
- SNÍMAČ TLAKU

±0,000=166,800 m.n.m.

Revízia	Vypracoval	Popis obsahu revízie	Dátum

LT PROJEKT — PROJEKTOVÁNÍ ZDRAVOTNICKÉ VÝSTAVBY

Hlavný inžinier projektu: ING. PETR TOMICKÝ
Vedúci projektant zákazky: ING. PETR TOMICKÝ

Investor: SVET ZDRAVIA

Profesia: **MED**

Spracovateľ oddielu: EP Rožnov, a.s. Boženy Němcové 1720, 756 61 Rožnov pod Radhoštěm Tel: +420 571 664 111 E-mail: ep@eproznov.cz

Zodpovedný projektant:	Vypracoval:	Kontroloval:
ING.RADEK ULRICH	LUDMILA CHUMCHALOVÁ	ING.PETR TIEFENBACH

Autorizácia / revízia:

Akcia: **NsP Topoľčany - 2.NP - Centrálna sterilizácia a operačné sály**

Objekt: CENTRÁLNA STERILIZÁCIA A OPERAČNÉ SÁLY SO 01

Obsah: PÔDORYS 3.NP

Zákazkové číslo:	DRS 27 - 2018
Dátum:	08-2018
Formát:	6 A4
Stupeň:	REALIZÁCIA STAVBY
Mierka:	1:50
Číslo výkresu:	**E1.10-103**

Paré: