


VZT 2, 3RA2

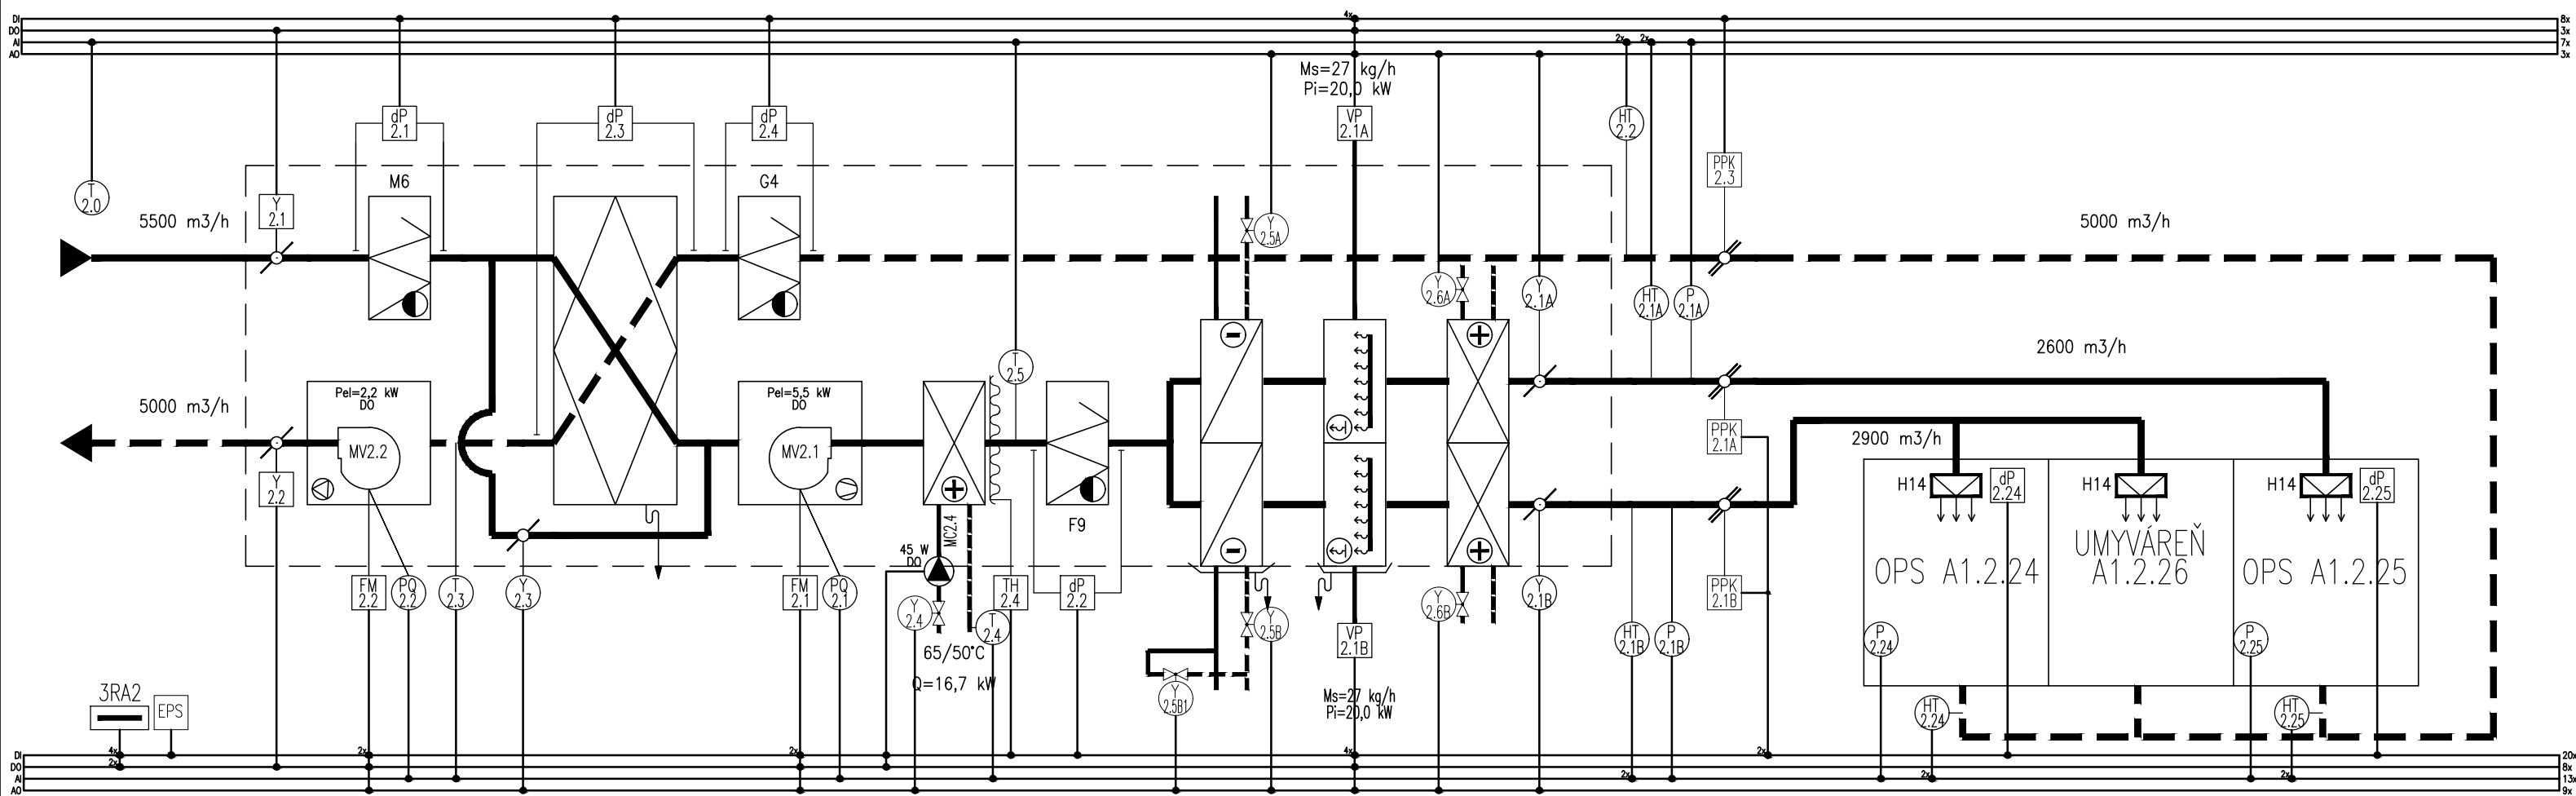

±0,000=166,800 m.n.m.

Revízia	Vypracoval	Popis obsahu revízie	Dátum

- HT ČIDLO REL.VLHKOSTI A TEPLOTY
- T ČIDLO TEPLOTY ANALOGOVÉ
- P ČIDLO TLAKU ANALOGOVÉ
- PQ ČIDLO TLAKU / MNOŽSTVÁ
- DP SPINAČ TLAKOVEJ DIFERENCIE
- PPK PROTIPOŽÁRÁ KLAPKA
- Y SERVOPOHON I/O
- Y SERVOPOHON ANALOGOVÝ
- VP VYVÍJAČ PARY
- MV MOTOR VENTILÁTORA
- MC MOTOR ČERPADLA
- FM FREKVENČNÝ MENIČ

<div><div>LT</div><div>PROJEKT</div><div>PROJEKTOVÁNÍ ZDRAVOTNICKÉ VÝSTAVBY</div></div>			<div>Hlavný inžinier projektu: ING. PETR TOMICKÝ</div> <div>Vedúci projektant zákazky: ING. PETR TOMICKÝ</div>			<div><div><div></div><div></div><div></div><div></div><div></div></div><div>SVET ZDRAVIA</div></div>			
<div>Profesia: MaR</div>		<div>Spracovateľ oddielu: <div><div></div><div>EP Rožnov, a.s. Boženy Němcové 1720, 756 61 Rožnov pod Radhoštěm Tel: +420 571 664 111 E-mail: ep@eproznov.cz</div></div></div>				<div>Autorizácia / revízia:</div>			
<div>Zodpovedný projektant: ING. BOHUSLAV ŠULÁK</div>		<div>Vypracoval: ING. JAROSLAV SKLENÁŘ</div>		<div>Kontroloval: ING. RADEK ULRICH</div>					
<div>Akcia: NsP Topolčany - 2.NP - Centrálna sterilizácia a operačné sály</div>						<div>Zákazkové číslo: DRS 27 - 2018</div>		<div>Paré:</div>	
						<div>Dátum: 08 - 2018</div>			
						<div>Formát: 2 A4</div>			
<div>Objekt: CENTRÁLNA STERILIZÁCIA A OPERAČNÉ SÁLY</div>		<div>SO 01</div>		<div>Stupeň: REALIZÁCIA STAVBY</div>					
<div>Obsah: TECHNOLOGICKÁ SCHÉMA VZT 2</div>				<div>Mierka: -</div>		<div>Číslo výkresu: E1.12-101.5</div>			