


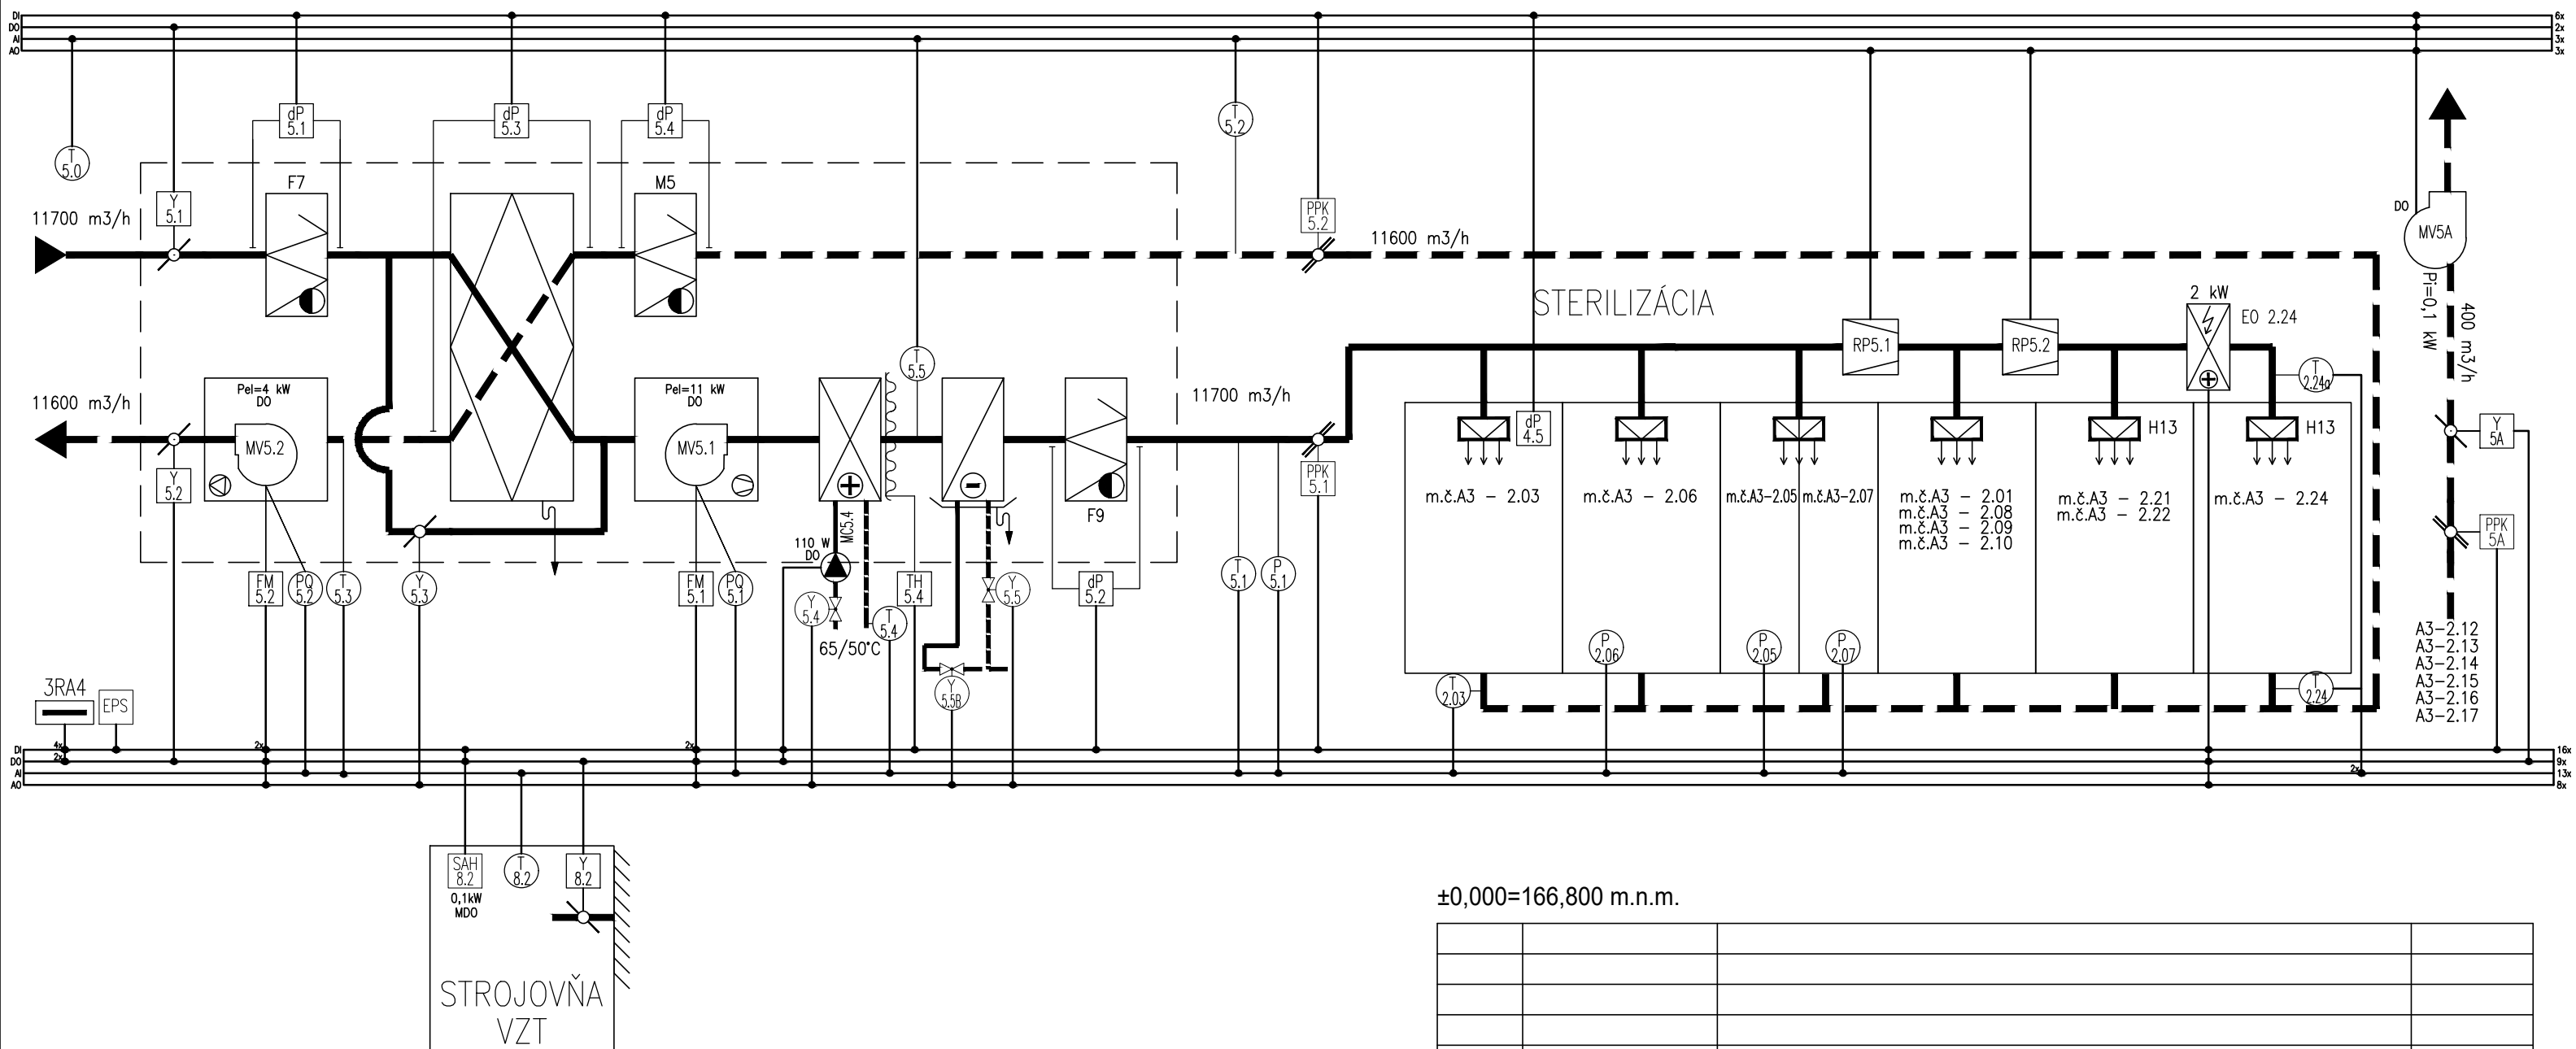


VZT 5, 3RA4
$$\pm 0,000 = 166,800 \text{ m.n.m.}$$

Revízia	Vypracoval	Popis obsahu revízie	Dátum

 <p><b>LT PROJEKT</b> PROJEKTOVÁNÍ ZDRAVOTNICKÉ VÝSTAVBY</p>		Hlavný inžinier projektu: ING. PETR TOMICKÝ  Vedúci projektant zákazky: ING. PETR TOMICKÝ		Investor:  <b>SVET ZDRAVIA</b>	
Profesia:  <p><b>MaR</b></p>		Spracovateľ oddielu:  EP Rožnov, a.s. Boženy Němcové 1720, 756 61 Rožnov pod Radhoštěm Tel: +420 571 664 111 E-mail: ep@eproznov.cz		Autorizácia / revízia:	
Zodpovedný projektant: ING. BOHUSLAV ŠULÁK		Vypracoval: ING. JAROSLAV SKLENÁŘ	Kontroloval: ING. RADEK ULRICH		
Akcia: <b>NsP Topolčany - 2.NP - Centrálna sterilizácia a operačné sály</b>			Zákazkové číslo: DRS 27 - 2018		Paré:
			Dátum: 08 - 2018		
			Formát: 2 A4		
Objekt: CENTRÁLNA STERILIZÁCIA A OPERAČNÉ SÁLY SO 01			Stupeň: REALIZÁCIA STAVBY		
Obsah: TECHNOLOGICKÁ SCHÉMA VZT 5			Mierka: -		Číslo výkresu: <b>E1.12-101.8</b>

- |       |                              |
|-------|------------------------------|
| (HT)  | ČIDLO REL.VLHKOSTI A TEPLOTY |
| (T)   | ČIDLO TEPLOTY ANALOGOVÉ      |
| (P)   | ČIDLO TLAKU ANALOGOVÉ        |
| (PQ)  | ČIDLO TLAKU / MNOŽSTVÁ       |
| (DP)  | SPÍNAČ TLAKOVEJ DIFERENCIE   |
| (PPK) | PROTIPOŽÁRÁ KLAPKA           |
| (Y)   | SERVOPOHON I/O               |
| (Y)   | SERVOPOHON ANALOGOVÝ         |
| (VP)  | VYVÍJAC PARY                 |
| MV    | MOTOR VENTILÁTORA            |
| MC    | MOTOR ČERPADLA               |
| FM    | FREKVENČNÝ MENIČ             |