


CHLADENIE + VZT 6, 9, 3RCH1

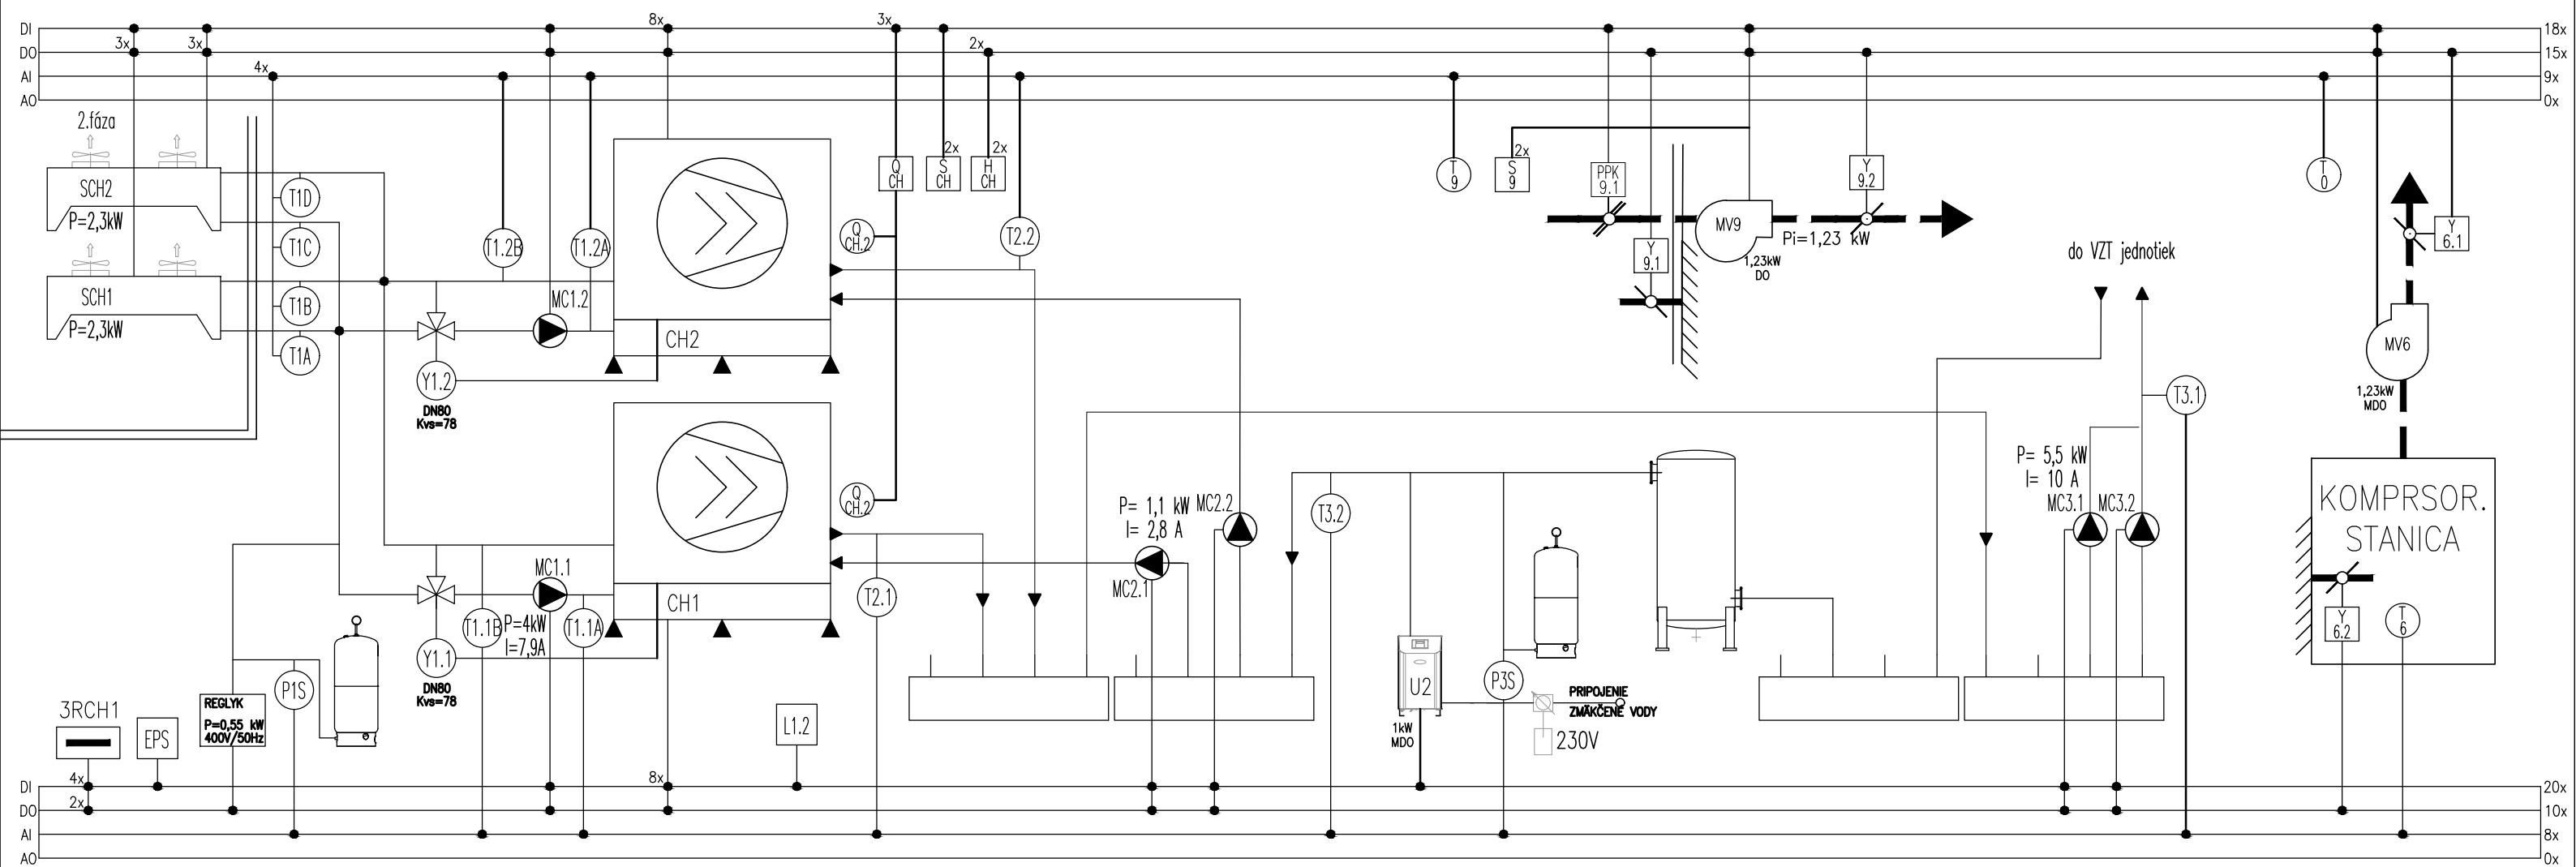

±0,000=166,800 m.n.m.

Revízia	Vypracoval	Popis obsahu revízie	Dátum

- HT

ČIDLO REL.VLHKOSTI A TEPLOTY
- T

ČIDLO TEPLOTY ANALOGOVÉ
- P

ČIDLO TLAKU ANALOGOVÉ
- PQ

ČIDLO TLAKU / MNOŽSTVÁ
- DP

SPINAČ TLAKOVEJ DIFERENCIE
- PPK

PROTIPOŽÁRÁ KLAPKA
- Y

SERVOPOHON I/O
- Y

SERVOPOHON ANALOGOVÝ
- VP

VYVÍJAČ PARY
- MV

MOTOR VENTILÁTORA
- MC

MOTOR ČERPADLA
- FM

FREKVENČNÝ MENIČ

<div><div>LT</div><div>PROJEKT</div><div>PROJEKTOVÁNÍ ZDRAVOTNICKÉ VÝSTAVBY</div></div>			<div>Hlavný inžinier projektu: ING. PETR TOMICKÝ</div> <div>Vedúci projektant zákazky: ING. PETR TOMICKÝ</div>			<div><div><div></div><div></div><div></div><div></div><div></div></div><div>SVET ZDRAVIA</div></div>		
<div>Profesia:</div> <div>MaR</div>		<div>Spracovateľ oddielu:</div> <div><div><div></div><div>EP Rožnov, a.s.</div><div>Boženy Němcové 1720, 756 61 Rožnov pod Radhoštěm</div><div>Tel: +420 571 664 111 E-mail: ep@eproznov.cz</div></div></div>				<div>Autorizácia / revízia:</div>		
<div>Zodpovedný projektant:</div> <div>ING. BOHUSLAV ŠULÁK</div>		<div>Vypracoval:</div> <div>ING. JAROSLAV SKLENÁŘ</div>		<div>Kontroloval:</div> <div>ING. RADEK ULRICH</div>				
<div>Akcia:</div> <div>NsP Topolčany - 2.NP - Centrálna sterilizácia a operačné sály</div>					<div>Zákazkové číslo:</div> <div>DRS 27 - 2018</div>		<div>Paré:</div>	
					<div>Dátum:</div> <div>08 - 2018</div>			
					<div>Formát:</div> <div>2 A4</div>			
<div>Objekt:</div> <div>CENTRÁLNA STERILIZÁCIA A OPERAČNÉ SÁLY</div>		<div>SO 01</div>			<div>Stupeň:</div> <div>REALIZÁCIA STAVBY</div>			
<div>Obsah:</div> <div>TECHNOLOGICKÁ SCHÉMA CHLADENIA</div>					<div>Mierka:</div> <div>-</div>		<div>Číslo výkresu:</div> <div>E1.12-101.9</div>	