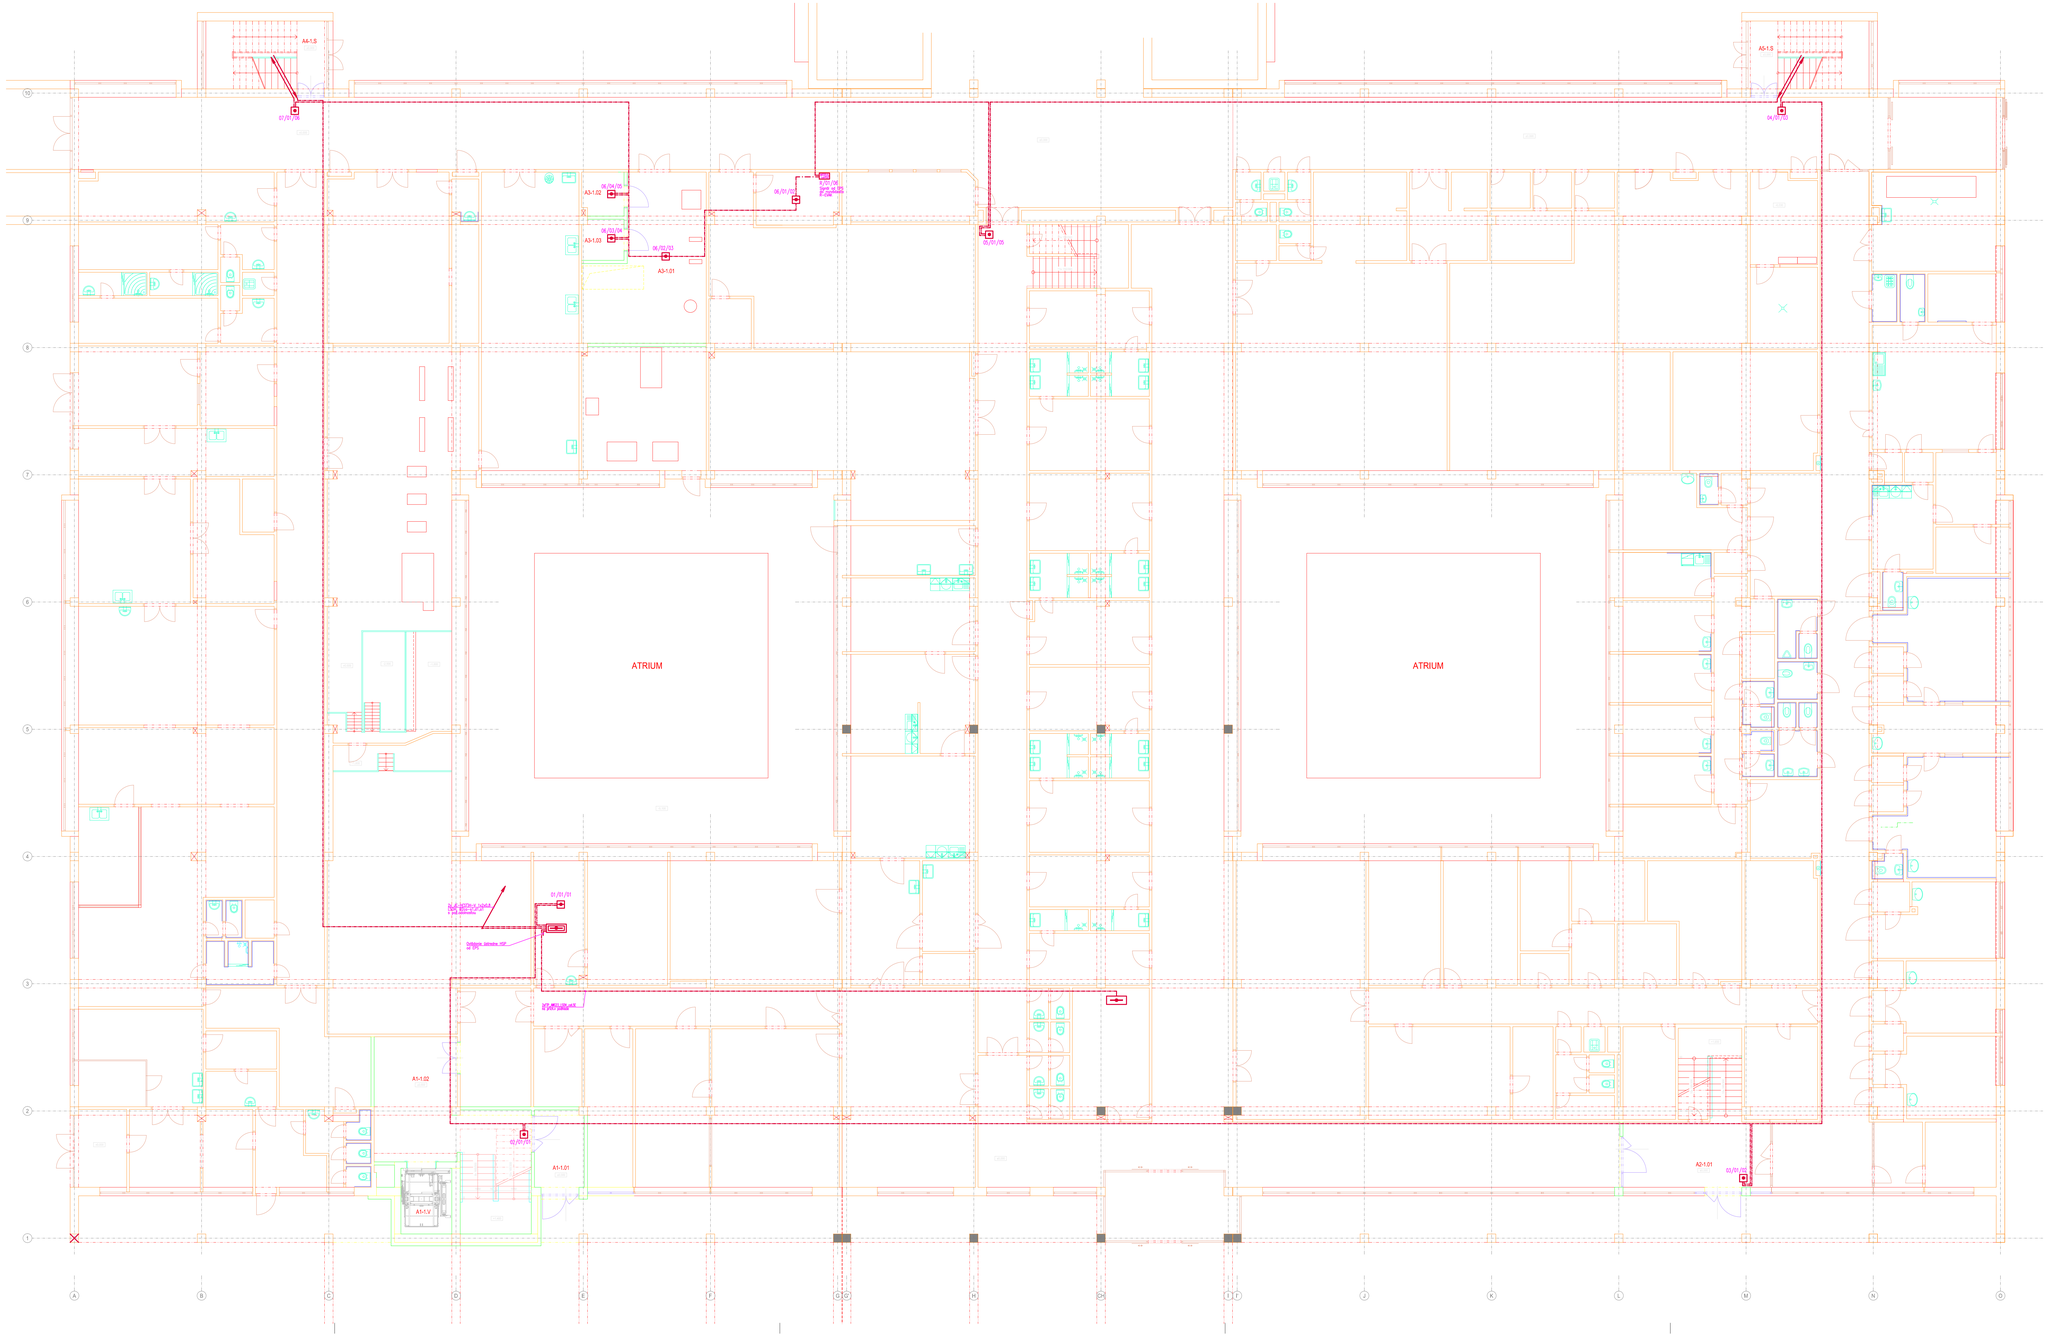

LEGENDA MIESTNOSTI

Č.M.	NÁZOV MIESTNOSTI	m²	POVRCH PODLÁH	OZ.	POVRCH STIEN	POVRCH STROPU
A1-1.01	CHODBA	###	PVC 1	A1	MALBA PO PODHĽAD	KAZETOVÝ PODHĽAD SH = 2600
A1-1.02	CHODBA	####	PVC 1	A1	MALBA PO PODHĽAD	KAZETOVÝ PODHĽAD SH = 2600
A1-1.V	VÝŤAH	7,4				
A2-1.01	CHODBA	####	PVC 1	A1	MALBA PO PODHĽAD	KAZETOVÝ PODHĽAD SH = 2600

LEGENDA EPS a HSP

ZNAK	POPIS	UMIESTNENIE
	VONKOVÁ ELEKTRICKEJ POŽIARNEJ SIGNALIZÁCIE	1000mm OD PODL.
	PANELOVÝ OVLÁDAČ PANEL ELEKTRICKEJ POŽIARNEJ SIGNALIZÁCIE	1000mm OD PODL.
	ŠLAČTROVÝ HLÁSIČ POŽIARU	1000mm OD PODL.
	AUTOMATICKÝ HLÁSIČ POŽIARU-OPTICKÝ	NA STROPE
	AUTOMATICKÝ HLÁSIČ POŽIARU-OPTICKO-TEPLOTNÝ	NA STROPE
	VÝSUPNÍ – VÝSUPNÍ MODUL SYSTÉMU EPS V/V ÚROŠLE POŽIAR VÝSUPOV/VÝSUPOV	

ROZVODNÉ VEDENIE:

Rozvodné vedenie pre EPS

Rozvodné vedenie pre EPS a HSP bude zrealizované trasami s požiarnou odolnosťou počas požiaru. Trasy budú tvoriť príchytky s certifikovanou požiarnou odolnosťou, pevne uchytené k stavebnej konštrukcii certifikovanými požiarnymi kotvami, vzdialenými max. 300mm. Trasy budú označené identifikačným štítkom a poznámkou, že sa jedná o trasu s funkčnou odolnosťou pri požiari, do ktorej nesmú byť dokladané iné káble.
Použité káble budú triedy reakcie na oheň B2ca-s1,d1,a1.
Pre HSP budú káble v bezhaloginovom vyhotovení s požiarnou odolnosťou CHKE-V 2x1,5.
Pre EPS budú káble v bezhaloginovom vyhotovení s požiarnou odolnosťou JE-H(ST)H-V 1x2x0,8.

NAPÄŤOVÁ SÚSTAVA:

pre ústredne TN-S,1+PE+N,50Hz,230VAC
pre reproduktory 100 V AC 20-20000Hz
pre snímače EPS 2×24V DC SELV

OCHRANA:

pre ústredne Ochrana pred úrazom el.prúdom pri poruche podľa STN 33 2000-4-41 – ochrana samočinným odpojením napájania podľa článku 413.1
pre reproduktory Ochrana pred úrazom el.prúdom pri poruche podľa STN 33 2000-4-41 – ochrana samočinným odpojením napájania podľa článku 413.1
pre snímače Ochrana pred dotykom živých a neživých častí podľa STN 33 2000-4-411 – ochrana malým napätím SELV podľa článku 411.1

PROSTREDIE: VIĎ PD SILNOPRÚD

ZNAČENIE HLÁSIČOV:

23/01/01
- Adresa hlásiča
- Číslo hlásiča v skupine
- Číslo skupiny hlásičov

ZNAČENIE MODULOV:

R /01/ 01
- Adresa modulu
- Číslo riadenia alebo vstupu
- Typ moduly (R-riadiaci, C-kontrolny)

±0,000=166,800 m.n.m.

Revízia	Vypracoval	Popis obsahu revízie	Dátum

LT PROJEKT
PROJEKTOVÁNÍ ZDRAVOTNICKÉ VÝSTAVBY

Hlavný inžinier projektu: ING. PETR TOMICKÝ
Vedúci projektant zákazky: ING. PETR TOMICKÝ

Investor: SVETZDRAVIA

Profesia: EPS

Spracovateľ oddielu:
LEMAN s.r.o., Matičná 36, 831 03 Bratislava
Tel: +421 905 345 043
E-mail: stefik@ba.psg.sk

Autorizácia / revízia:

Zodpovedný projektant:	Vypracoval:	Kontroloval:
ING. MARTIN ŠTEFÍK	ING. MARTIN ŠTEFÍK	ING. MARTIN ŠTEFÍK

Akcia: **NsP Topoľčany - 2.NP - Centrálna sterilizácia a operačné sály**

Objekt: CENTRÁLNA STERILIZÁCIA A OPERAČNÉ SÁLY SO 01

Obsah: PÔDORYS 1.NP

Zákazkové číslo:	DRS 27 - 2018
Dátum:	08 - 2018
Formát:	18 A4
Stupeň:	REALIZÁCIA STAVBY
Mierka:	1:100
Číslo výkresu:	E1.13-101

Paré: