


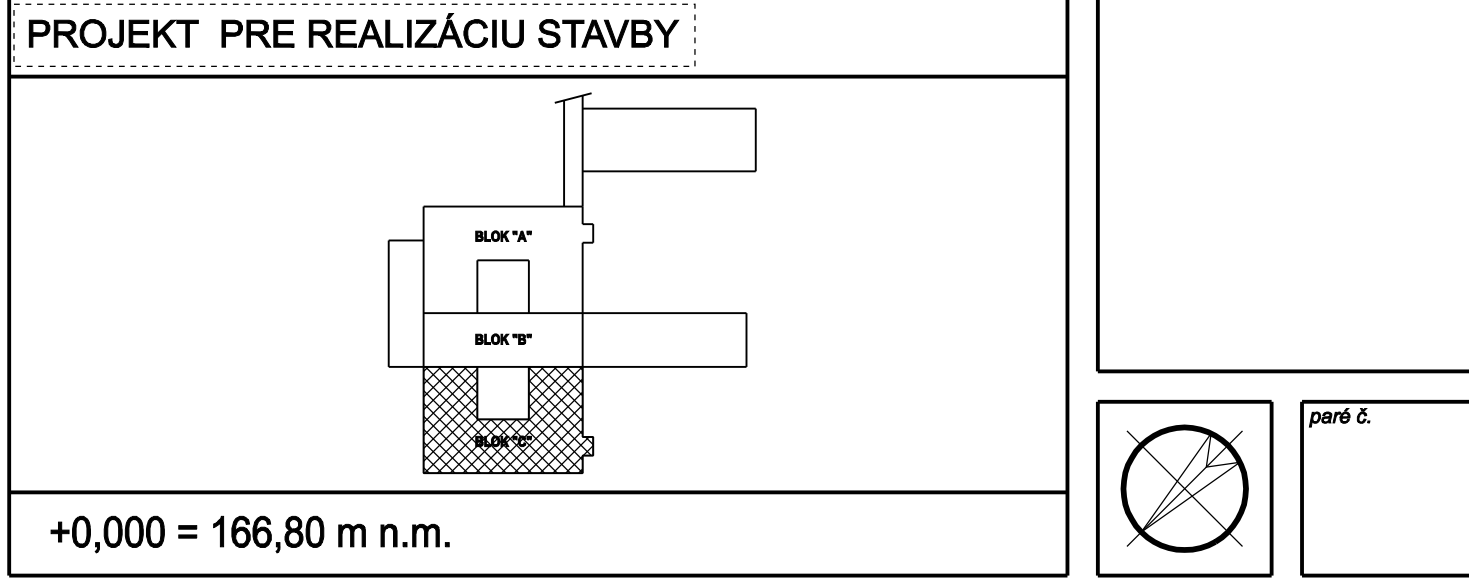

NÁZOV STAVBY	NEMOCNICA S POLIKLINIKOU TOPOLČANY - 1.NP - RDGO, ZMENA STAVBY PRED DOKONČENÍM		
Miesto stavby	SVET ZDRAVIA NEMOCNICA TOPOLČANY, a.s. Pavlova 17, 955 20 Topolčany		
INVESTOR	Svet zdravia Nemocnica Topolčany, a.s. Pavlova 17, 955 20 Topolčany		 SVET ZDRAVIA
GENERÁLNY PROJEKT	PROAR, s.r.o. Opavská 18, 831 01 Bratislava		

[illegible]