



Návrh rámovej konštrukcie

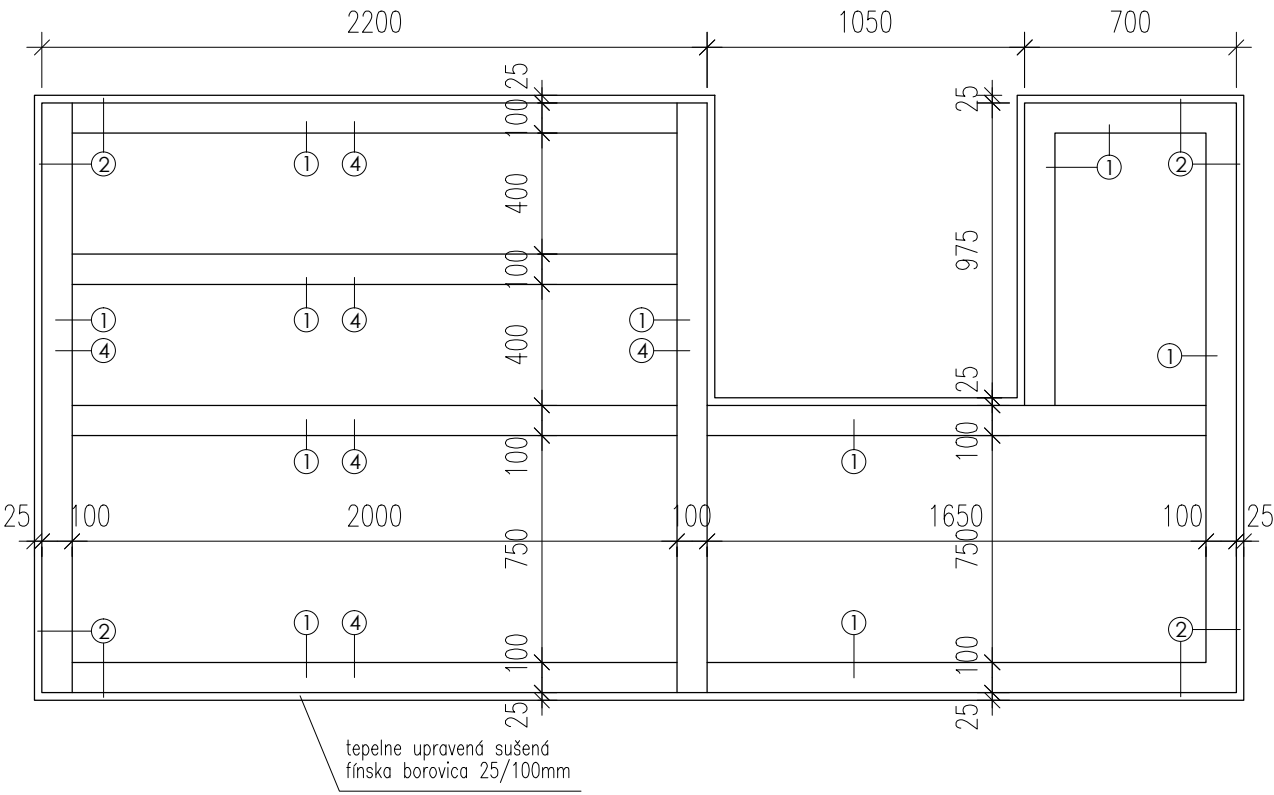

Výkres základov

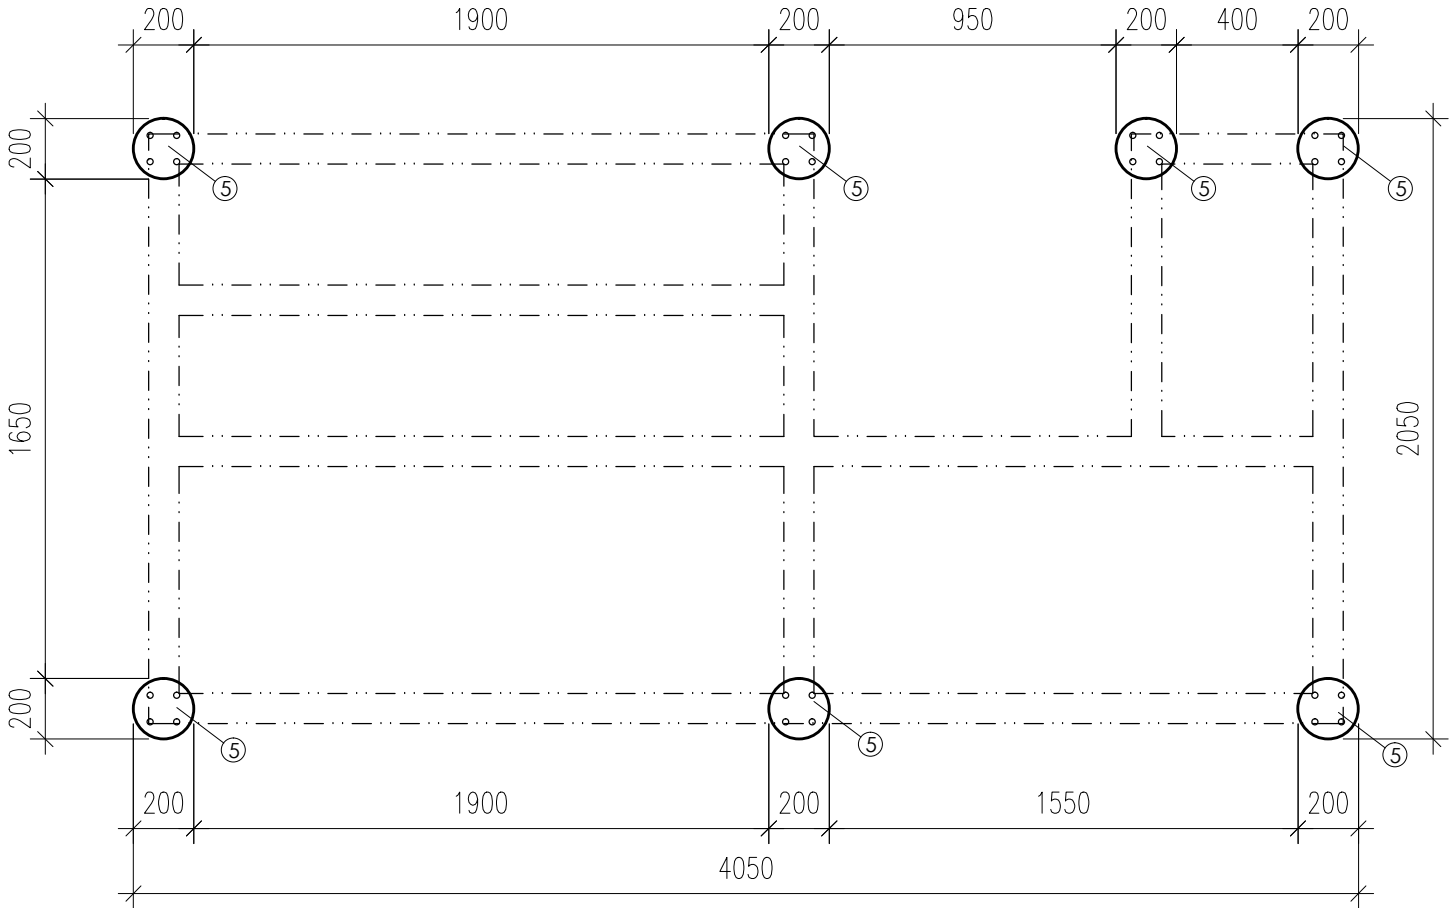

OBNOVA RUŽOVÉHO PARKU

GP	RUDBECKIA - ATELIER s.r.o.
ZP	Ing. arch Miroslav Hrušovský
VYPRACOVAL	Ing. arch Miroslav Hrušovský
STAVEBNÍK	MESTO TRNAVA
MIESTO STAVBY	Trnava
SADA	

SO 3 DROBNÁ ARCHITEKTÚRA

OBSAH

C6 - LEHÁTKO - TYP 3

STUPEŇ PD	SP/RP
DÁTUM	2017
FORMÁT	2 x A4
MIERKA	1: 50

ČÍSLO

SO 3-14

- ① konštrukčné rezivo KVH 100/100mm, impregnačná ochrana dreva s obsahom biocídov na drevo v exteriéri, bezaromatická lazúra na drevo v exteriéri
- ② tepelne upravená sušená fínska borovica 25/100mm, priznaná špára 5mm, impregnačná ochrana dreva s obsahom biocídov na drevo v exteriéri, bezaromatická lazúra na drevo v exteriéri, plocha 9,7 m2
- ③ nehrdzavejúca kotviaca päťka, ukotvenie do betónového základu, , farba RAL 7022
- ④ konštrukčné rezivo KVH 100/160mm, impregnačná ochrana dreva s obsahom biocídov na drevo v exteriéri, bezaromatická lazúra na drevo v exteriéri
- ⑤ základ z prostého betónu, kruhový prierez, priemer 200mm