



# FILTRAČNÁ PREPÁŽKA

ČASTI FILTRAČNEJ PREPÁŽKY


1)VODIACA LIŠTA

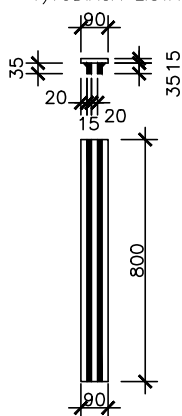

2)SPODNÁ DOSKA

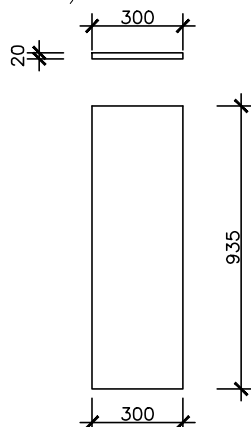


3)HLAVNÁ FILTRAČNÁ ČASŤ

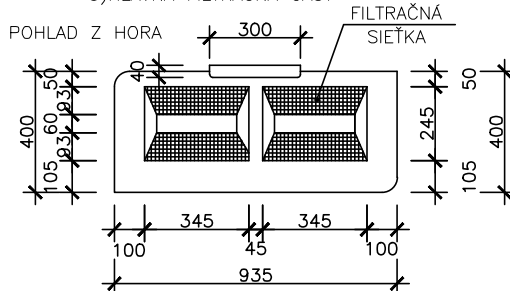


OSADENIE FILTRAČNEJ PREPÁŽKY DO ŠACHTOVÉHO  
DNA FŠ 100

Rez

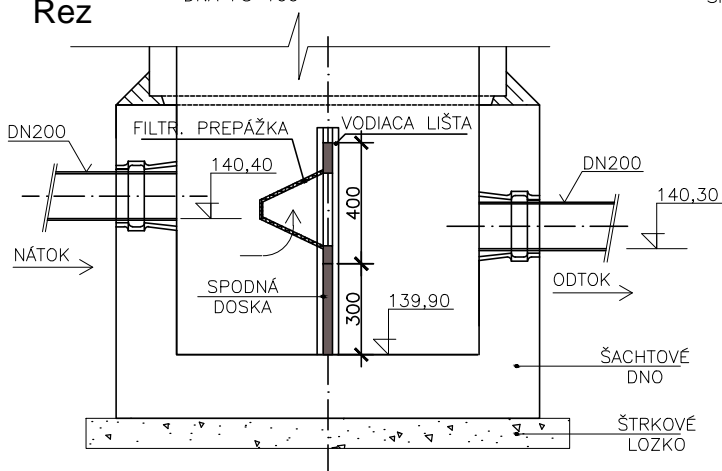


AXONOMETRICKÝ MODEL FILTRAČNEJ PREPÁŽKY

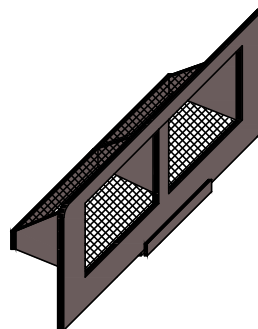

POZNÁMKY:

- FILTRAČNÁ PREPÁŽKA SA KOTVÍ POMOCOU 4 KS ŠROBOV M10 NA HMOŽDONKY DO BETÓNovej SKRUŽE.

Pôdorys

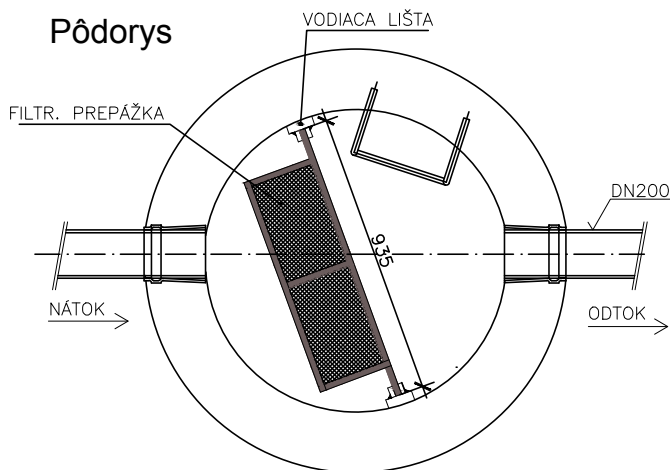

## OBNOVA RUŽOVÉHO PARKU

GP RUDBECKIA - ATELIER s.r.o.

ZP Ing. Lucia Adamcová

VYPRACOVAL Ing. Lucia Adamcová

STAVEBNÍK MESTO TRNAVA

MIESTO STAVBY Trnava

SADA

**SO 7-3 ODVOD  
DAŽĎOVÝCH VÔD**

**ING. ADAMCOVÁ LUCIA**

LOMONOSOVA 6

917 08 TRNAVA

0907/489 308, lucia@myoffice.sk

STUPEŇ PD SP/RP

DÁTUM 2017

FORMÁT 1 x A4

MIERKA 1: 25

OBSAH

FILTRAČNÁ PREPÁŽKA

ČÍSLO

**SO 7-3-7**