



Pohľad bočný M 1:50

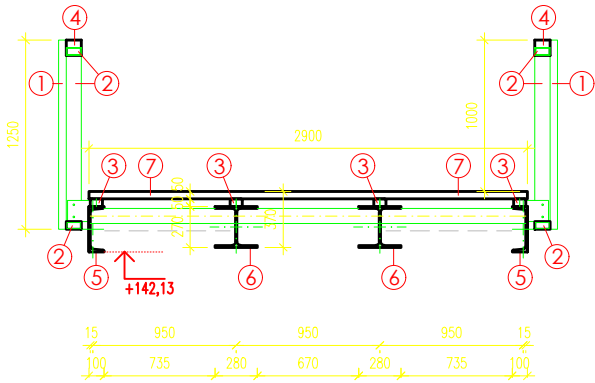

Priečny rez M 1:50

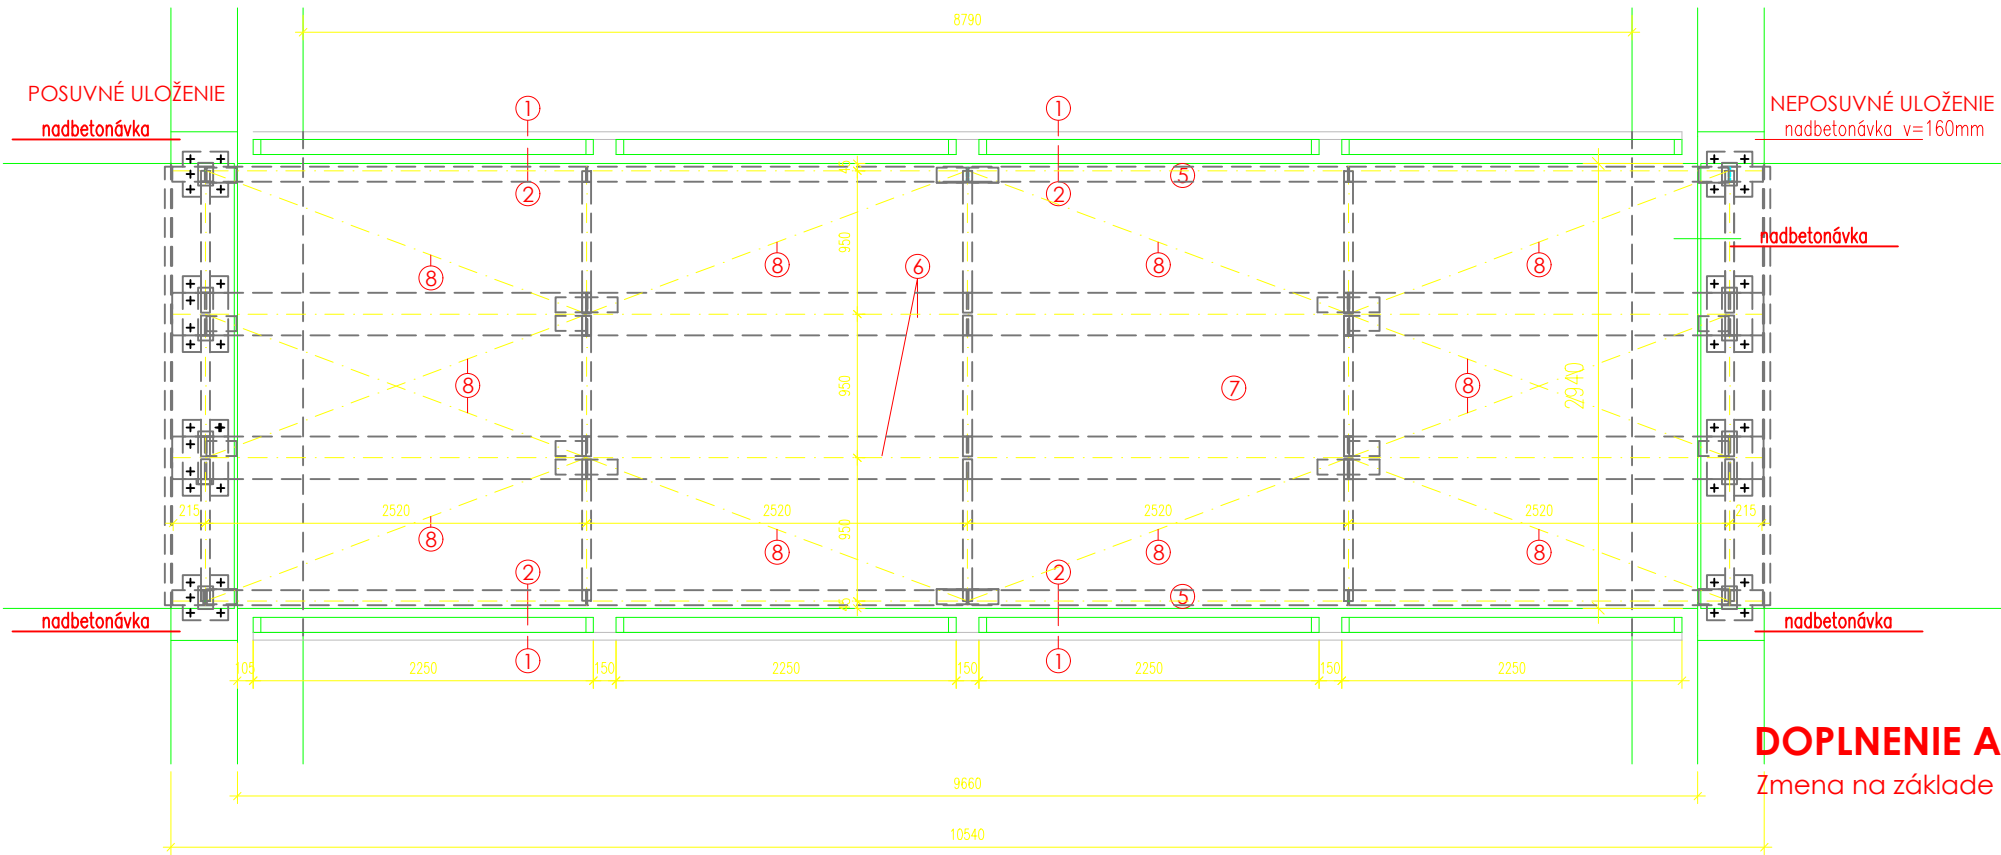

Pôdorys M 1:50

- ① výplň zábradlia - pásovina 5/50mm, zinkovanie, nástrek farba RAL 7022, celková dĺžka cca 206 bm
- ② ocelový uzavretý profil 100/50 mm, zinkovanie, celková dĺžka 28 bm
- ③ agátový podkladový hranol, ochranná páska proti hnitiu, ochranný náter, dĺžka 3 x 10,38 m, transparentný náter
- ④ madlo zábradlia - drevený agátový profil 100/50 mm, kotvenie do ocel. uzavretého profilu 100/50, celková dĺžka 2 x 9,45 bm, transparentný náter
- ⑤ nosný U300 profil, zinkovanie, nástrek farba RAL 7022
- ⑥ nosný hea280 profil, zinkovanie, nástrek farba RAL 7022
- ⑦ agátové terasové dosky 50/150mm, špára priznaná 5mm, plochy 28,40m2, objem 1,42m3, transparentný náter
- ⑧ stuženie nosnej konštrukcie, viď časť statika

DOPLNENIE A ZMENA PD

Zmena na základe vyjadrenia SVP zo dňa 1.12.2020

OBNOVA RUŽOVÉHO PARKU

| | | | |
|--------------------------|--|-----------|---------------|
| GP | RUDBECKIA - ATELIER s.r.o. | STUPEŇ PD | SP/RP |
| ZP | Ing. arch Miroslav Hrušovský | DÁTUM | 2020 |
| VYPRACOVAL | Ing. arch Miroslav Hrušovský | FORMÁT | 2 x A4 |
| STAVEBNÍK | MESTO TRNAVA | MIERKA | 1: 50 |
| MIESTO STAVBY | Trnava | | |
| SADA | | | |
| SO 3 DROBNÁ ARCHITEKTÚRA | | | |
| OBSAH | C10 - LÁVKA K BYTOVÉMU DOMU (KM 11,579) - PÔDORYS, REZ A POHĽAD | ČÍSLO | SO 3-21 12 |