



KATASTRÁLNE ÚZEMIE  
DRUH POVRCHU  
VZDIALENOSŤ ŠÁCHT  
OZNAČENIE ŠÁCHT

DUDINCE			
ZELEŇ			
3m			26,9m 1,5m

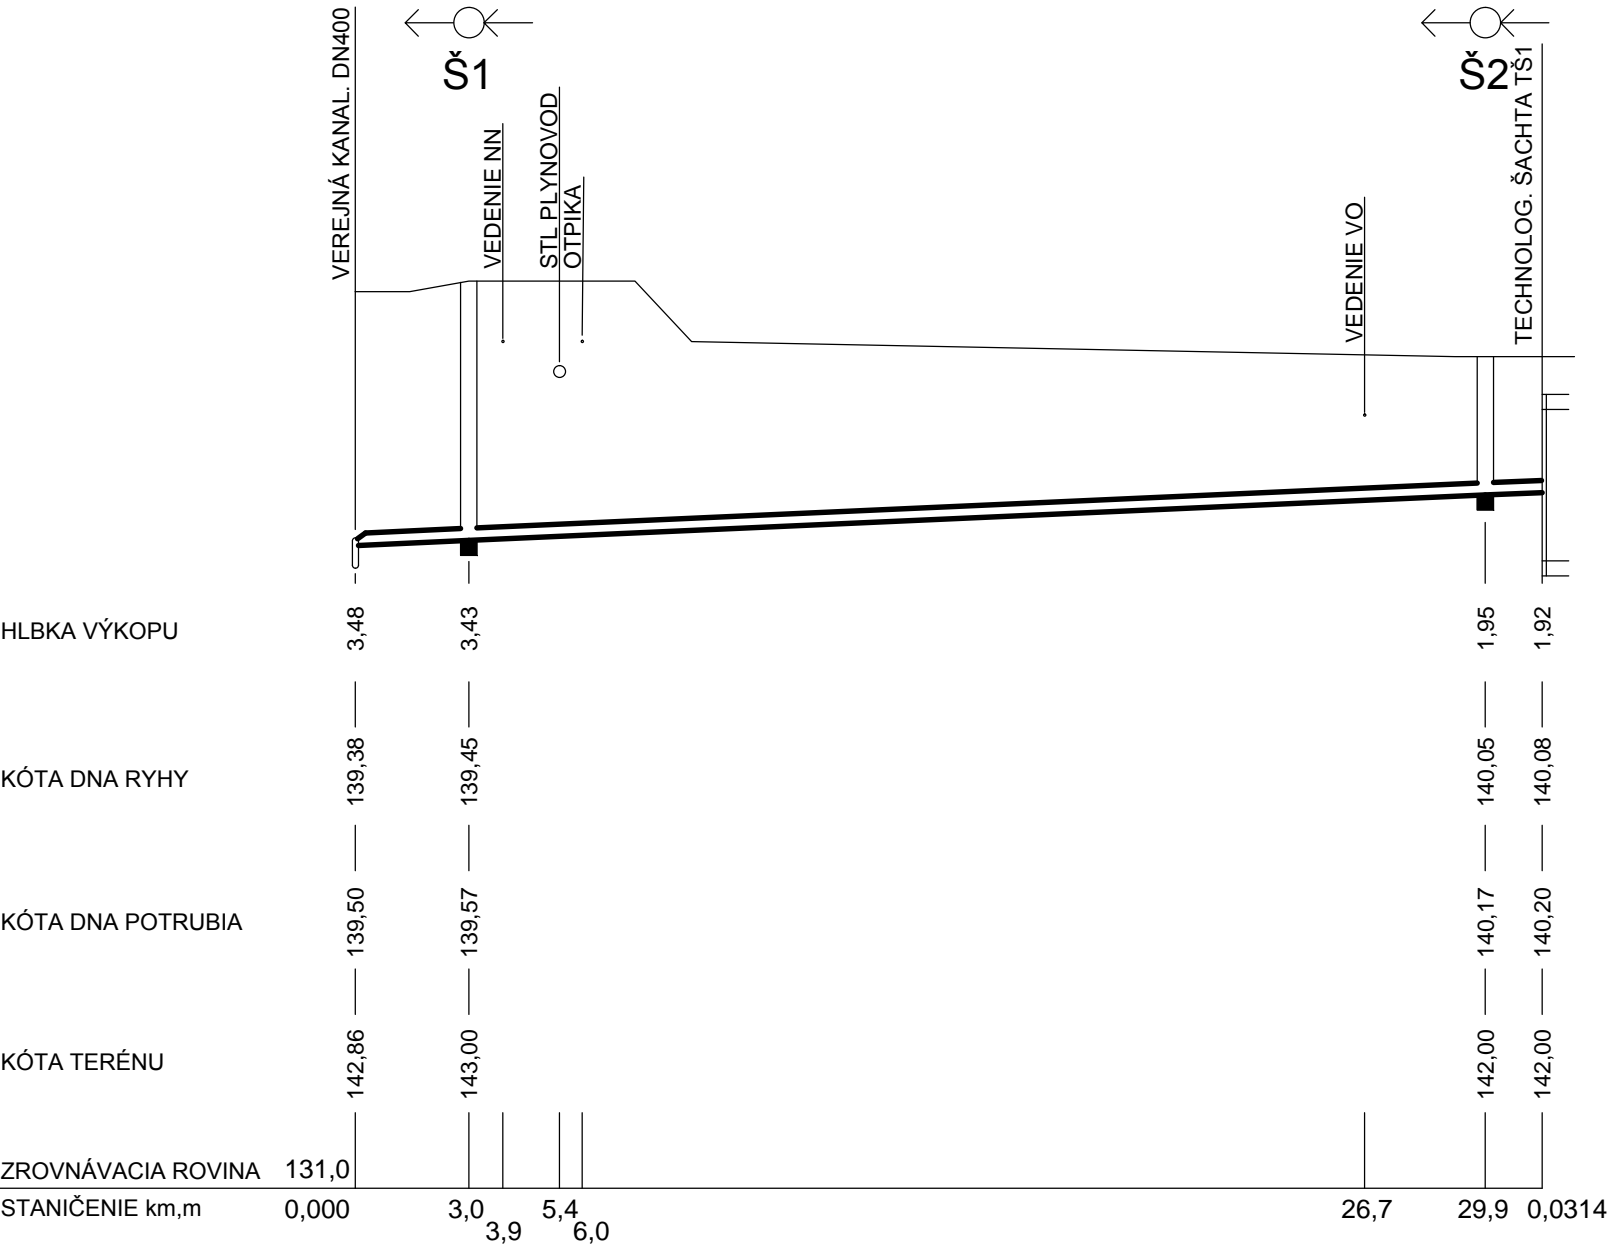

MAT., PROFIL, DLŽKA	PVC-U	D160	31,4m
SPÁD NA DLŽKU	2,2%		31,4m

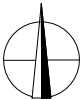

POZNÁMKA  
PRED ZAHÁJENÍM REALIZ. PRÁC TREBA PREVERIŤ HĽBKU POTRUBIA VEREJ. KANALIZÁCIE!

### OBNOVA RUŽOVÉHO PARKU

GP	RUDBECKIA - ATELIER s.r.o.
ZP	Ing. Lucia Adamcová
VYPRACOVAL	Ing. Lucia Adamcová
STAVEBNÍK	MESTO TRNAVA
MIESTO STAVBY	Trnava
SADA	

### SO 7 VODOVODNÁ A KANALIZAČNÁ PRÍPOJKA

OBSAH POZDĹŽNY REZ KANALIZAČNEJ PRÍPOJKY

ING. ADAMCOVÁ LUCIA  
LOMONOSOVA 6  
917 08 TRNAVA  
0907/489 308, lucia@myoffice.sk

STUPEŇ PD	SP/RP
DÁTUM	2017
FORMÁT	2 x A4
MIERKA	1: 200/100

ČÍSLO **SO 7-3**