OBJEKT C7 - LAVICA

UKLADANIE ARMOKŠOV DO PÁSU A STENY M 1:100

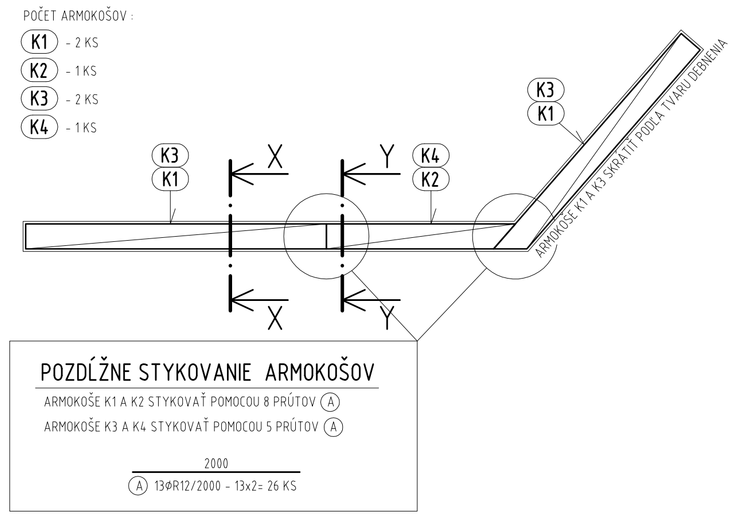

REZ X-X M 1:25

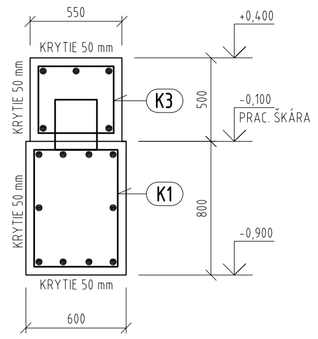

REZ Y-Y M 1:25

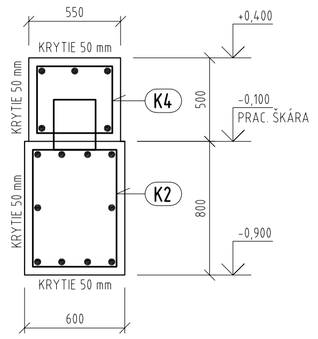

ARMOKOŠ K1 - 2 KS M 1:25

BOČNÝ POHĽAD

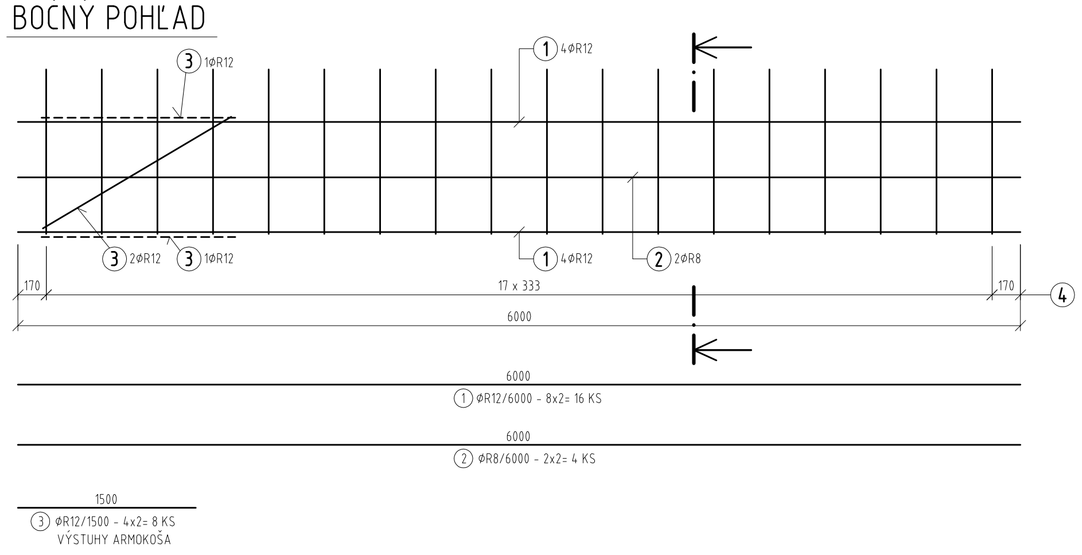

REZ

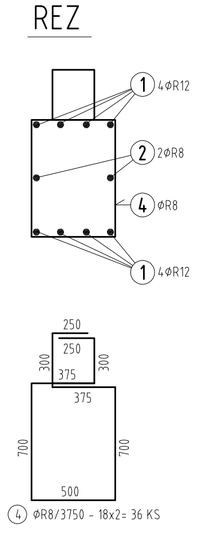

ARMOKOŠ K2 - 1 KS M 1:25

BOČNÝ POHĽAD

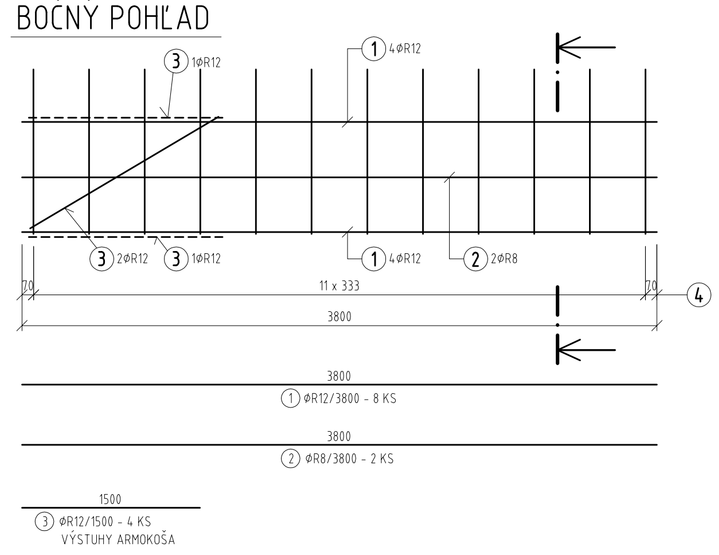

REZ

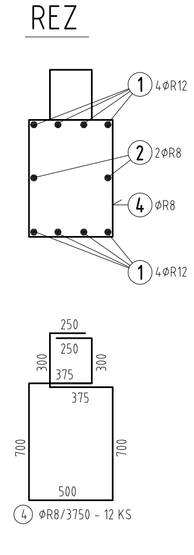

ARMOKOŠ K3 - 2 KS M 1:25

BOČNÝ POHĽAD

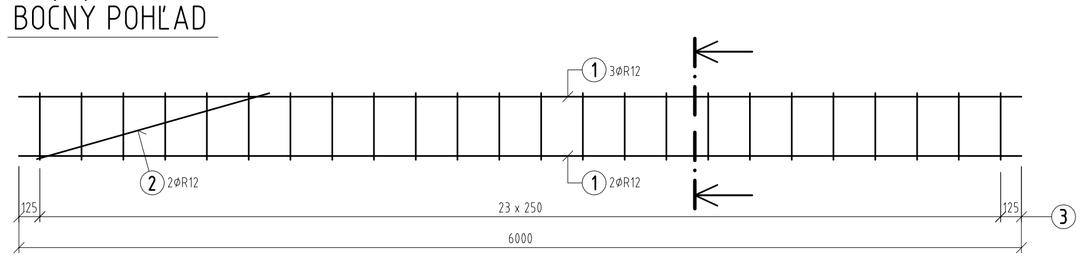

REZ

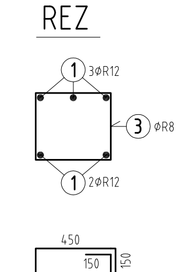

ARMOKOŠ K4 - 1 KS M 1:25

BOČNÝ POHĽAD

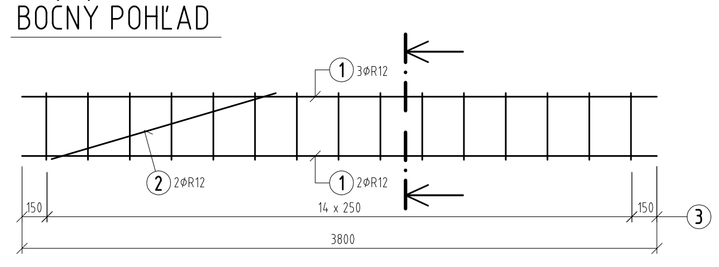

REZ

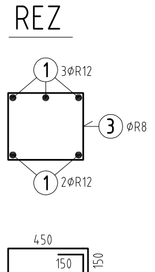

VÝKAZ VÝSTUŽE

PRVOK	Č.	Ø	DĹŽKA [m]	KS	SPOLU [m] 10 505 (R) [B500A] R 6	R 8	R 12
STYK. VÝSTUŽ	A	R 12	2,000	26			52,00
ARKOKOŠ K1 - 2x	1	R 12	6,000	16			96,00
	2	R 8	6,000	4		24,00	
	3	R 12	1,500	8			12,00
	4	R 8	3,750	36		135,00	
ARKOKOŠ K2 - 1x	1	R 12	3,800	8			30,40
	2	R 8	3,800	2		7,60	
	3	R 12	1,500	4			6,00
	4	R 8	3,750	12		45,00	
ARKOKOŠ K3 - 2x	1	R 12	6,000	10			60,00
	2	R 12	1,500	4			6,00
	3	R 8	2,000	48		96,00	
ARKOKOŠ K4 - 1x	1	R 12	3,800	5			19,00
	2	R 12	1,500	2			3,00
	3	R 8	2,000	15		30,00	
CELKOM				m	0,00	337,60	284,40
				kg/m	0,222	0,395	0,888
				kg	0,00	133,35	252,55
				kg		**385,9**	

POZNÁMKY :

- OBJEKT C7 TVORÍ ŽELEZOBETÓNOVÝ PÁS A STENA Z BETÓNU TRIEDY STN EN 206-1– C20/25 – XC2(SK) - D MAX16 - S3 VYSTUŽENÉHO OCEĽOU TRIEDY 10 505 (R) (=B500A). ŠÍRKA ZÁKLADOVÉHO PÁSU JE 600 mm, ŠÍRKA STENY JE 550 mm. ZÁKLADOVÝ PÁS A STENU JE POTREBNÉ VYSTUŽIŤ POMOCOU ARMOKOŠOV (K1 AŽ K4) ARMOKOŠE JE POTREBNÉ STYKOVAŤ POMOCOU VIAZANEJ VÝSTUŽE ØR12. KRYTIE VÝSTUŽE V PÁSE AJ STENE JE 50 mm.
- POD ZÁKLADOVÝ PÁS JE POTREBNÉ UROBIŤ ZHUTNENÚ ŠTRKODRVOVÚ VRSTVU HRÚBKY 100 mm FRAKCIE 0-32 (ZHUTNENÚ NA I d ≥ 0,9) – V PRÍPADE, ŽE ZÁKLADOVÚ PÔDU TVORÍ NEPRIEPUSTNÁ ZEMINA (NAPR. ÍL) ALEBO ŠTRK ALEBO JE HLADINA PODZEMNEJ VODY VYSOKO, ŠTRKODRVOVÉ LÔŽKO POD ZÁKLADMI NEREALIZOVAŤ – UPRESNÍ SA SPOLU S PRESNOU HĹBKOU ZALOŽENIA V REALIZAČNOM PROJEKTE ZÁKLADOV NA ZÁKLADE VÝSLEDKOV INŽINIERSKO-GEOLOGICKÉHO PRIESKUMU STAVENISKA.

BETÓN STN EN 206-1- C20/25 -XC2(SK)-D_{max}16-S3
OCEĽ 10505 (R) = B500A

STATIKA - BETÓNOVÉ KONŠTRUKCIE

ZODP. PROJEKTANT:	KRESLIL:	VYPRACOVAL:	ING. PETER MAČÁK PROJEKTOVANIE STAVIEB DYČKA 225, 952 01 VRÁBLE 0908/480678 petermacak@pobox.sk
ING. PETER MAČÁK	ING. PETER MAČÁK	ING. PETER MAČÁK	
MESTO STAVBY: TRNAVA			DÁTUM: 2017
INVESTOR: MESTO TRNAVA			PROFESIA: STATIKA
STAVBA/SADA: OBNOVA RUŽOVÉHO PARKU SO 10 - STATIKA			STUPEŇ: PPVSP
			FORMÁT: 8 x A4
			MIERKA: 1:100 / 1:25
OBJEKT: OBJEKT C7 - LAVICA			ZÁK. ČÍSLO:
OBSAH VÝKRESU: C7 - VÝKRES VÝSTUŽE LAVICE		ARCH. ČÍSLO:	POR. Č.: SO 10-01