


Pôdorys riešenia detailu zníženej plochy pri knižnici

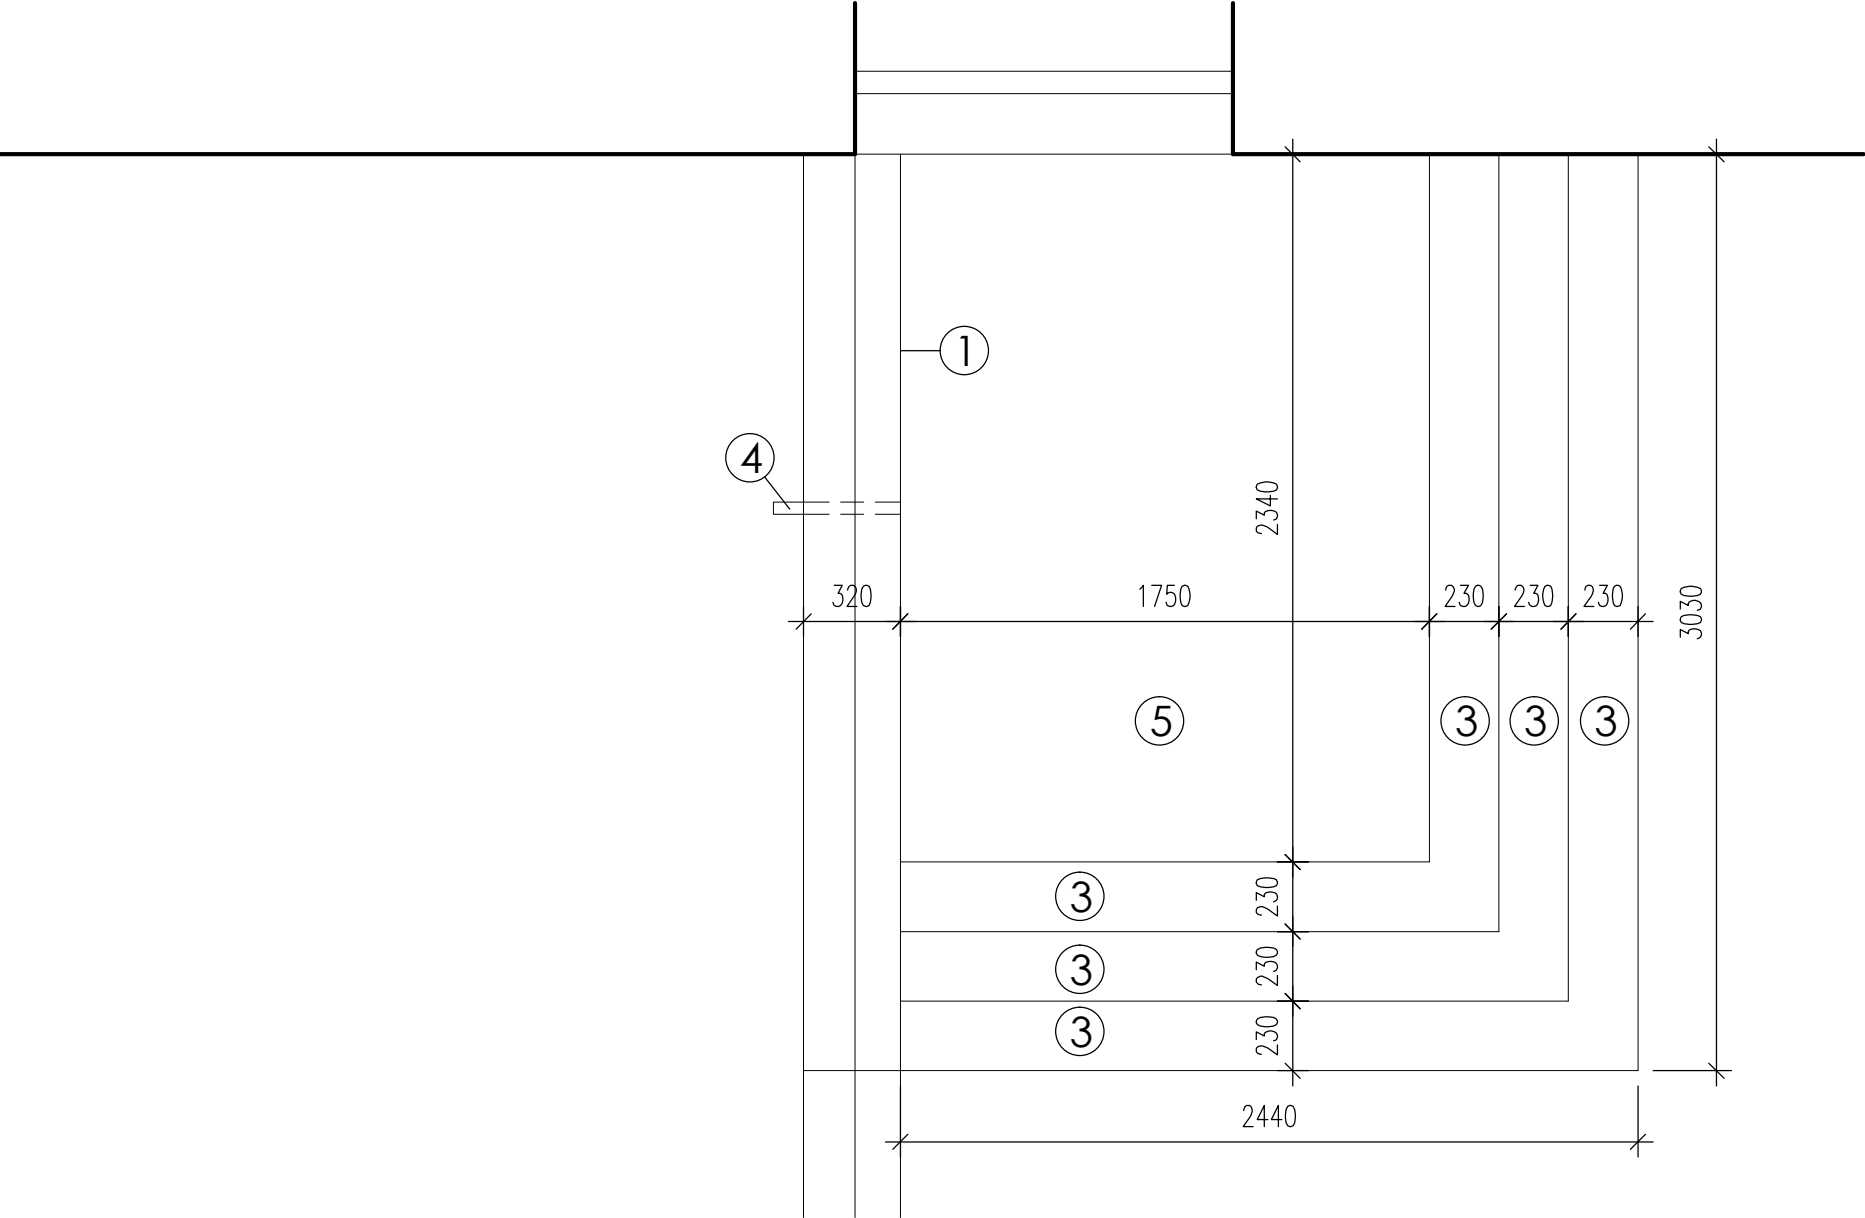

- ① Domurovanie tehlovým murívom hr.300mm, objem 1,12m3, plocha 3,74m2, omietnuť, biely náter
- ② Vytvorenie betónového základu hr. 600mm, spodnú hranu základu zašlícovať s pôvodným základom budovy
- ③ Žulový schodový stupeň , uloženie do betónového základu, šírka stupňa 230mm, teplý šedý odtieň vychádzajúci z farebnosti jestvujúcej historickej dlažby na Streleckej ulici
- ④ Odtoková trubka, priemer cca 40mm
- ⑤ Dosypanie zeminou, zatrávnenie

OBNOVA RUŽOVÉHO PARKU

GP	RUDBECKIA - ATELIER s.r.o.
ZP	Ing. arch Miroslav Hrušovský
VYPRACOVAL	Ing. arch Miroslav Hrušovský
STAVEBNÍK	MESTO TRNAVA
MIESTO STAVBY	Trnava

SADA

STUPEŇ PD	SP/RP
DÁTUM	2017
FORMÁT	2 x A4
MIERKA	1: 25

SO 3 DROBNÁ ARCHITEKTÚRA

OBSAH	C1 - DOPLNENIE OPORNÉHO MÚRU - návrh	ČÍSLO	SO 3-6
-------	--------------------------------------	-------	--------