


napojení vratné větve přítko

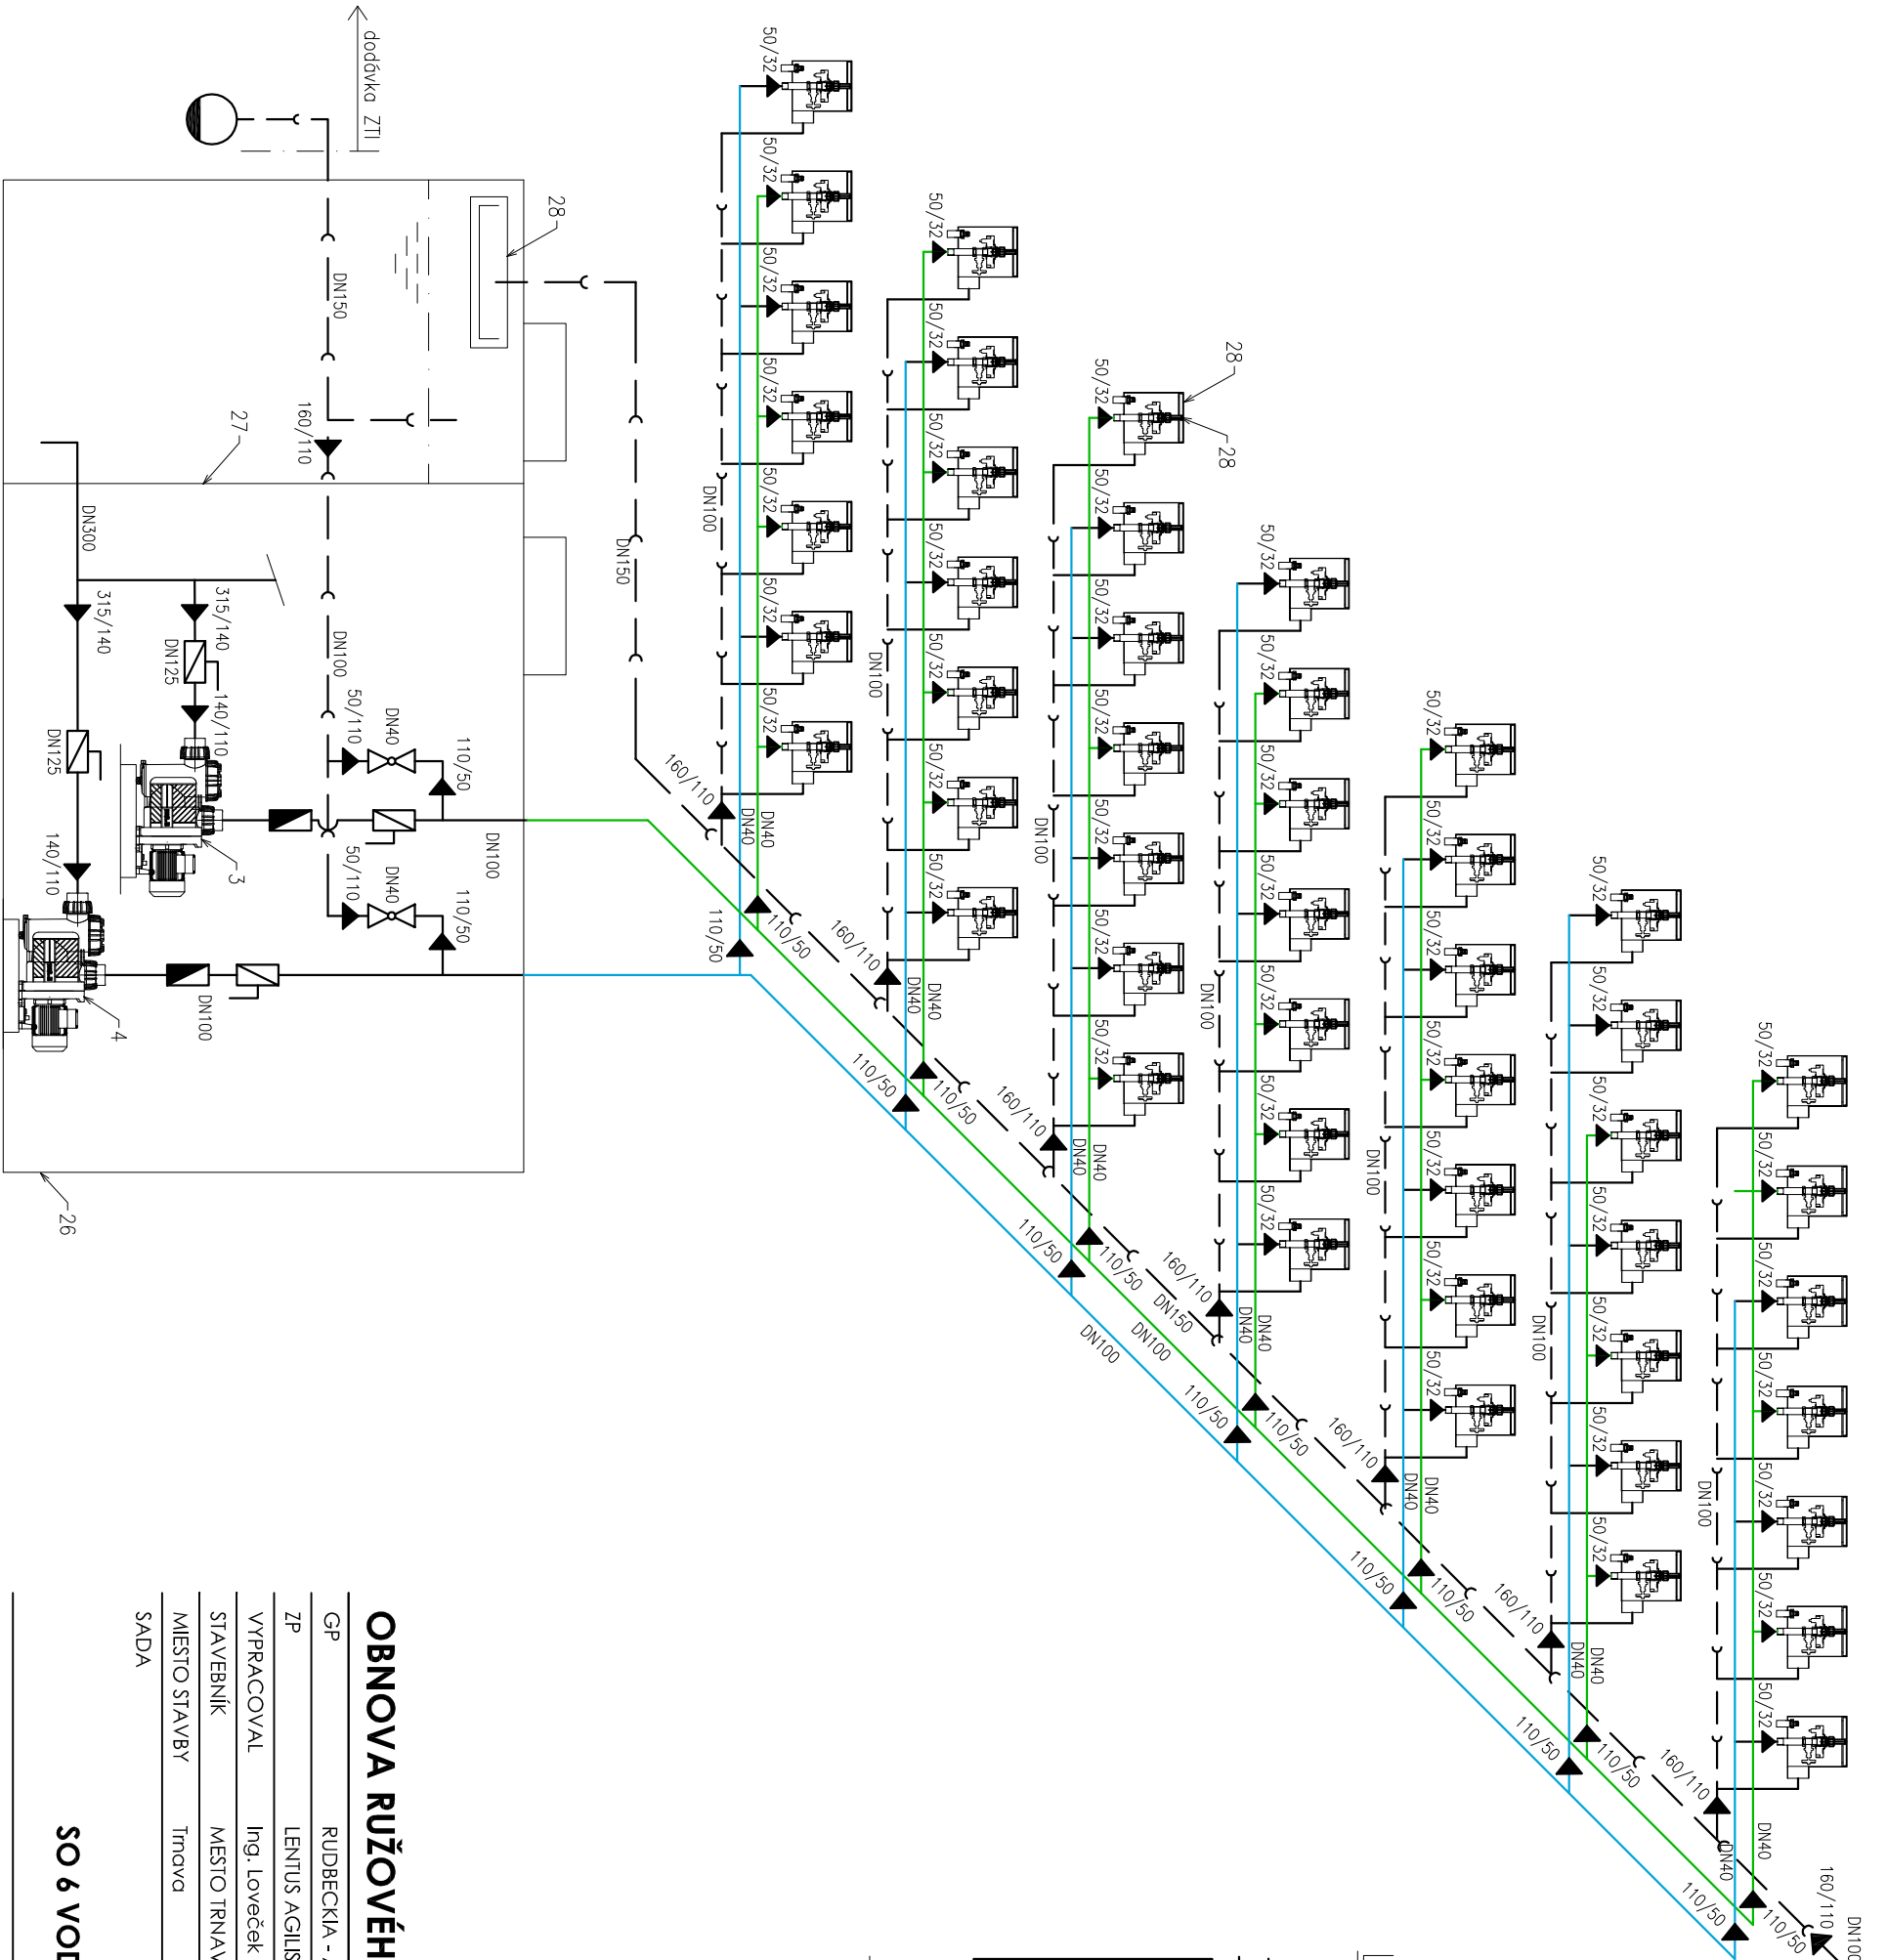

LEGENDA ZNAČENÍ:

	potrubí tlakové PVC-U PN10 – OKRUH C/1
	potrubí tlakové PVC-U PN10 – OKRUH C/2
	potrubí tlakové PVC-U PN10
	potrubí PVC KG SN4
	Název značka
	Ventil
	Redukce centrická
	Zpětný ventil
	Hlavový spoj
	Odpad do kanalizace

LEGENDA:

3. Odštěpivé plastové čerpadlo OKRUHU V3/A s integrovaným zachycovačem nečistot, připojení DN100/DN100, výkon 2,6kW, Q=48m³/h při 8mvs, 400V
4. Odštěpivé plastové čerpadlo OKRUHU V3/B s integrovaným zachycovačem nečistot, připojení DN100/DN100, výkon 2,6kW, Q=48m³/h při 8mvs, 400V
26. PP jednoplošťové dvoustupňové strojovna technologie, vnitřní rozměry 6,2x2,7x2,0m, vstupní komínek 800x800mm, čerpací jímka 300x300x300mm, vč. žebříků a těsněných prostupů, bez poklopu
27. PP integrovaná retenční nádrž, rozměry 2,2x2,7x2,0mm, objem 11,88m³, vstupní komínek 600x600mm
28. PP zachycovač nečistot s nerezovým sítím
35. Nerezová nádržka trysky Ø254mm, výšky 300mm, přívod trysky G1", gravitační odtok DN100, kabelová průchodka G1", s odnímatelnou nerezovou krycí mřížkou, vč. kotvení
54. Mosazná praménková tryska typu Komet, připojení G1", Ø ústí 12mm

OBNOVA RŮŽOVÉHO PARKU

GP	RUDEBECKIA - ATIELIER s.r.o.
ZP	LENTUS AGILIS, spol.s.r.o.
VYPRACOVAL	Ing. Loveček Libor
STAVEBNÍK	MESTO TRNAVA
MÍSTO STAVBY	Trnava

SADA

SO 6 VODNÉ PRVKY

	Lentus agilis, spol. s r.o., Štefni 809, 691 10 Kojľ lentus@lentus.cz, tel.: 519 431 417
STUPEŇ PD	SP/RP
DÁTUM	2017
FORMÁT	2 x A4
MIERKA	-

OBSAH	LINIOVÉ SCHÉMA- V3 FONTÁNA V DLAŽBE	ČÍSLO	SO 6-16
-------	-------------------------------------	-------	---------