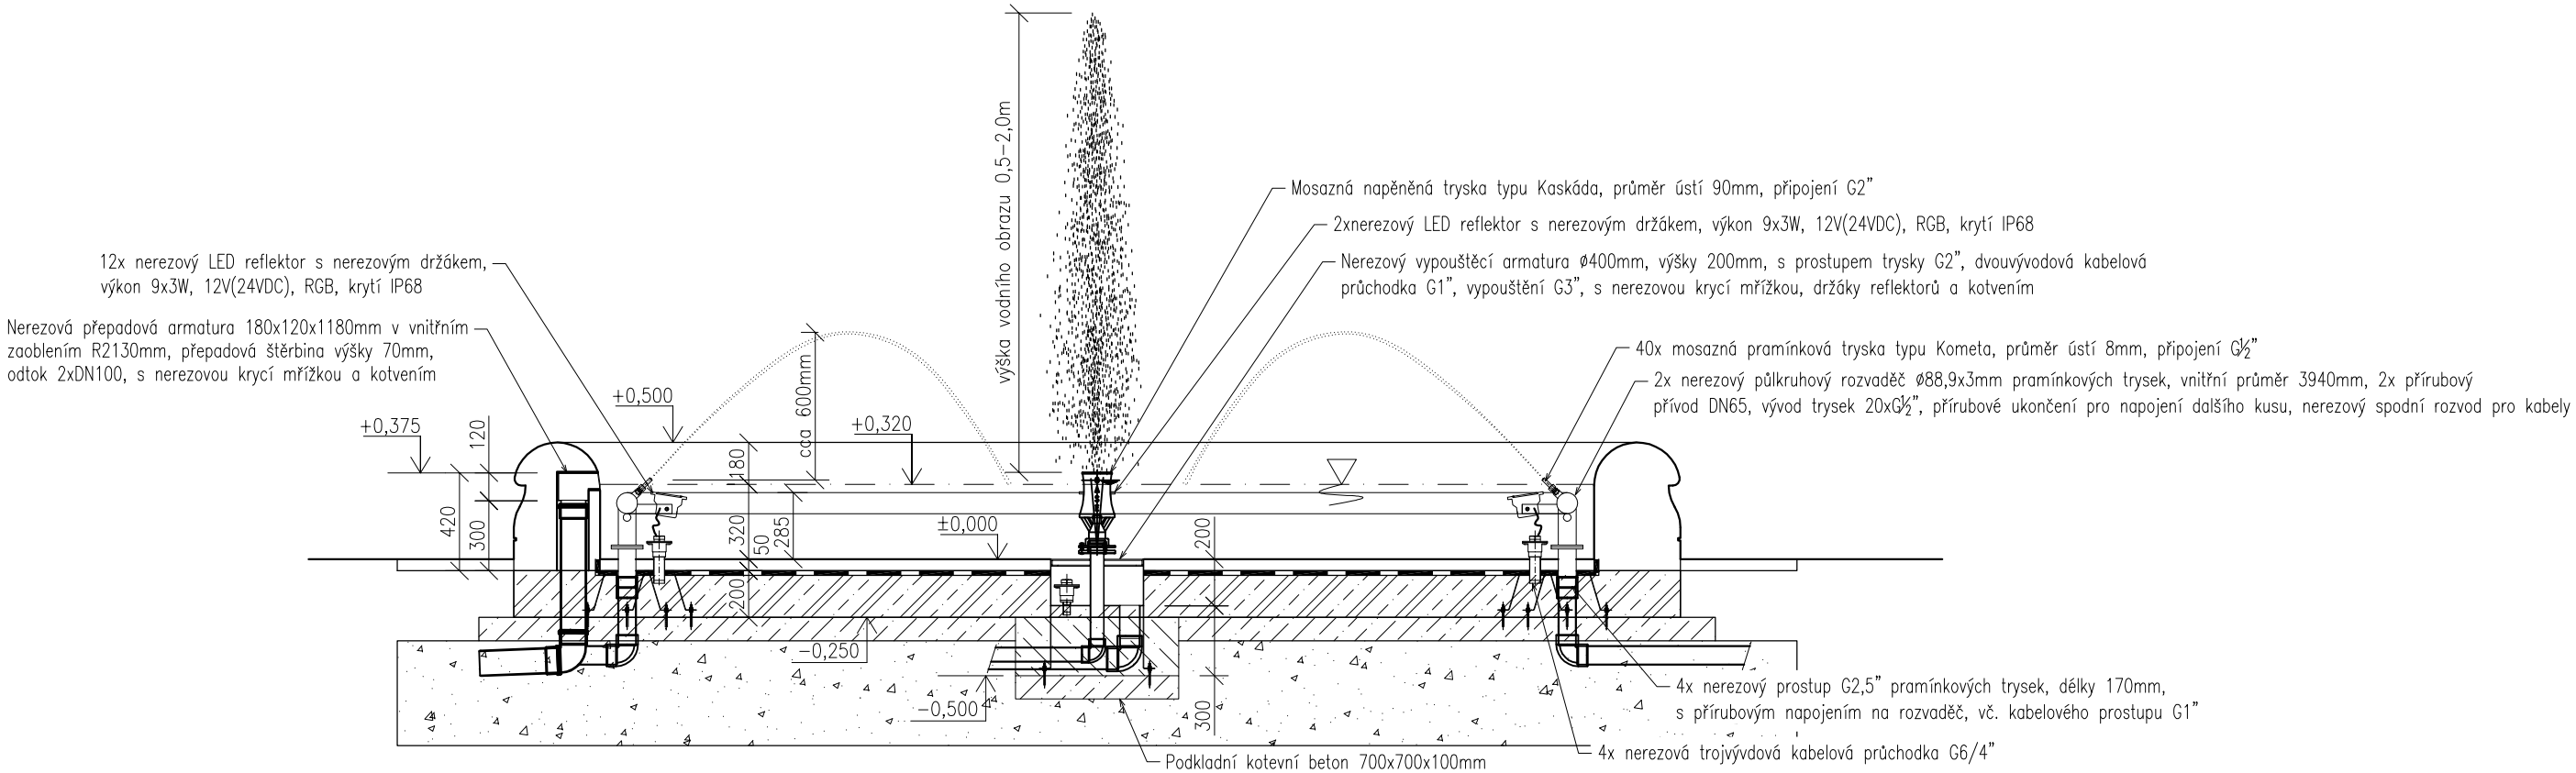

POZNÁMKA:

- veškeré nerezové prvky, které přijdou do styku s chlorovanou vodou vodního prvku musí být vyrobeny z materiálu se zvýšenou odolností proti korozi v přítomnosti chloridů – nerezové oceli 1.4404 (AISI 316L) nebo 1.4571 (AISI 316Ti)
- všechny nerezové krycí mřížky budou zajištěny šrouby do kotvení mříže
- veškeré viditelné části nerezových prvků budou povrchově ošetřeny tryskáním balotinou

OBNOVA RUŽOVÉHO PARKU

GP	RUDBECKIA - ATELIÉR s.r.o.
ZP	LENTUS AGILIS, spol.s.r.o.
VYPRACOVAL	Ing. Loveček Libor
STAVEBNÍK	MESTO TRNAVA
MIESTO STAVBY	Trnava
SADA	**SO 6 VODNÉ PRVKY**
OBSAH	V1- KRUHAVÁ FONTÁNA - ŘEZ

Lentus agilis, spol. s r.o.,
Školní 809, 691 10 Kobyli
lentus@lentus.cz, tel.: 519 431 417

STUPEŇ PD	SP/RP
DÁTUM	2017
FORMÁT	2 x A4
MIERKA	1: 30
ČÍSLO	**SO 6-5**