

OKRES
DRUH POZEMKU
KRAJ TRNAVSKÝ

POZDĹŽNY
PROFIL

MIERKA DLŽOK: 1000
MIERKA VÝŠOK: 100

Q100

Qbiol

PRAVÝ BREH

LAVÝ BREH

NIVELETA DNA

PRIEČNE PROFILY


STANIČENIE [Km],[m]

VZDIALENOSŤ PRIEČ. PROFIL.

SKLONOVÉ POMERY

SMEROVÉ POMERY

TRNAVA
EXISTUJÚCI TOK - TRNÁVKA

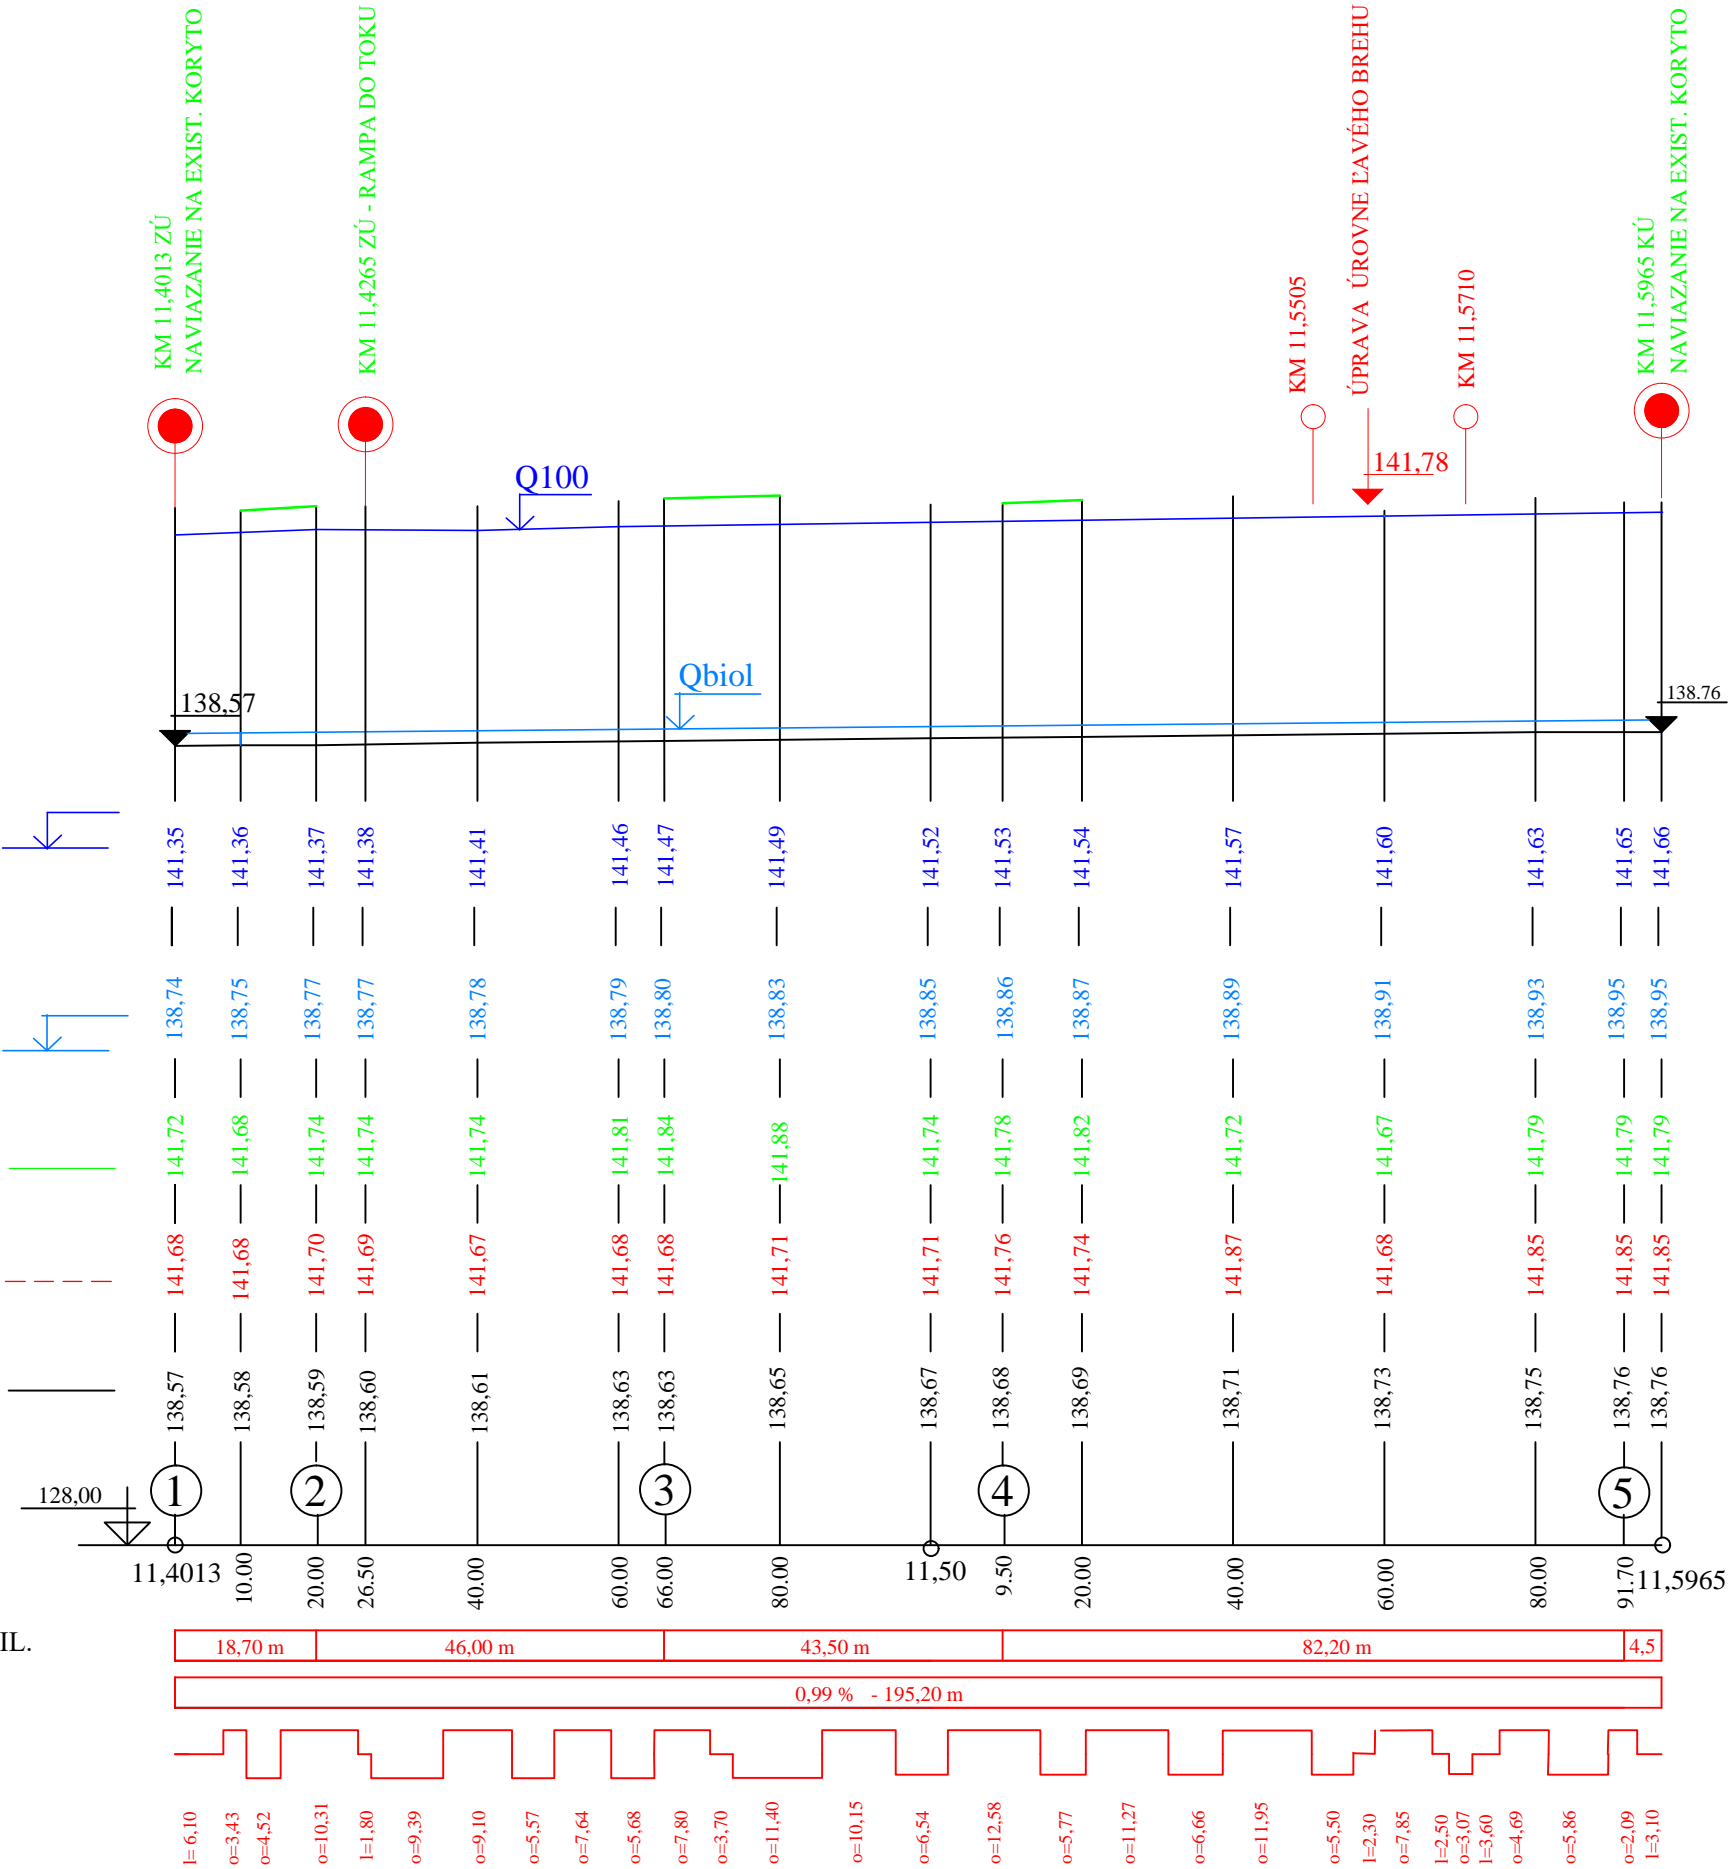

ZMENA PD: NOVEMBER 2019

OBNOVA RUŽOVÉHO PARKU

GP	RUDBECKIA - ATELIER s.r.o.
ZP	Ing. Štefan Matulík
VYPRACOVAL	prof. Ing. Peter Halaj, CSc.
STAVEBNÍK	MESTO TRNAVA
MIESTO STAVBY	Trnava
SADA	

SO 8.1 VODNÝ TOK TRNÁVKA

OBSAH POZDĹŽNY PROFIL

ČÍSLO **SO 8.1.3**