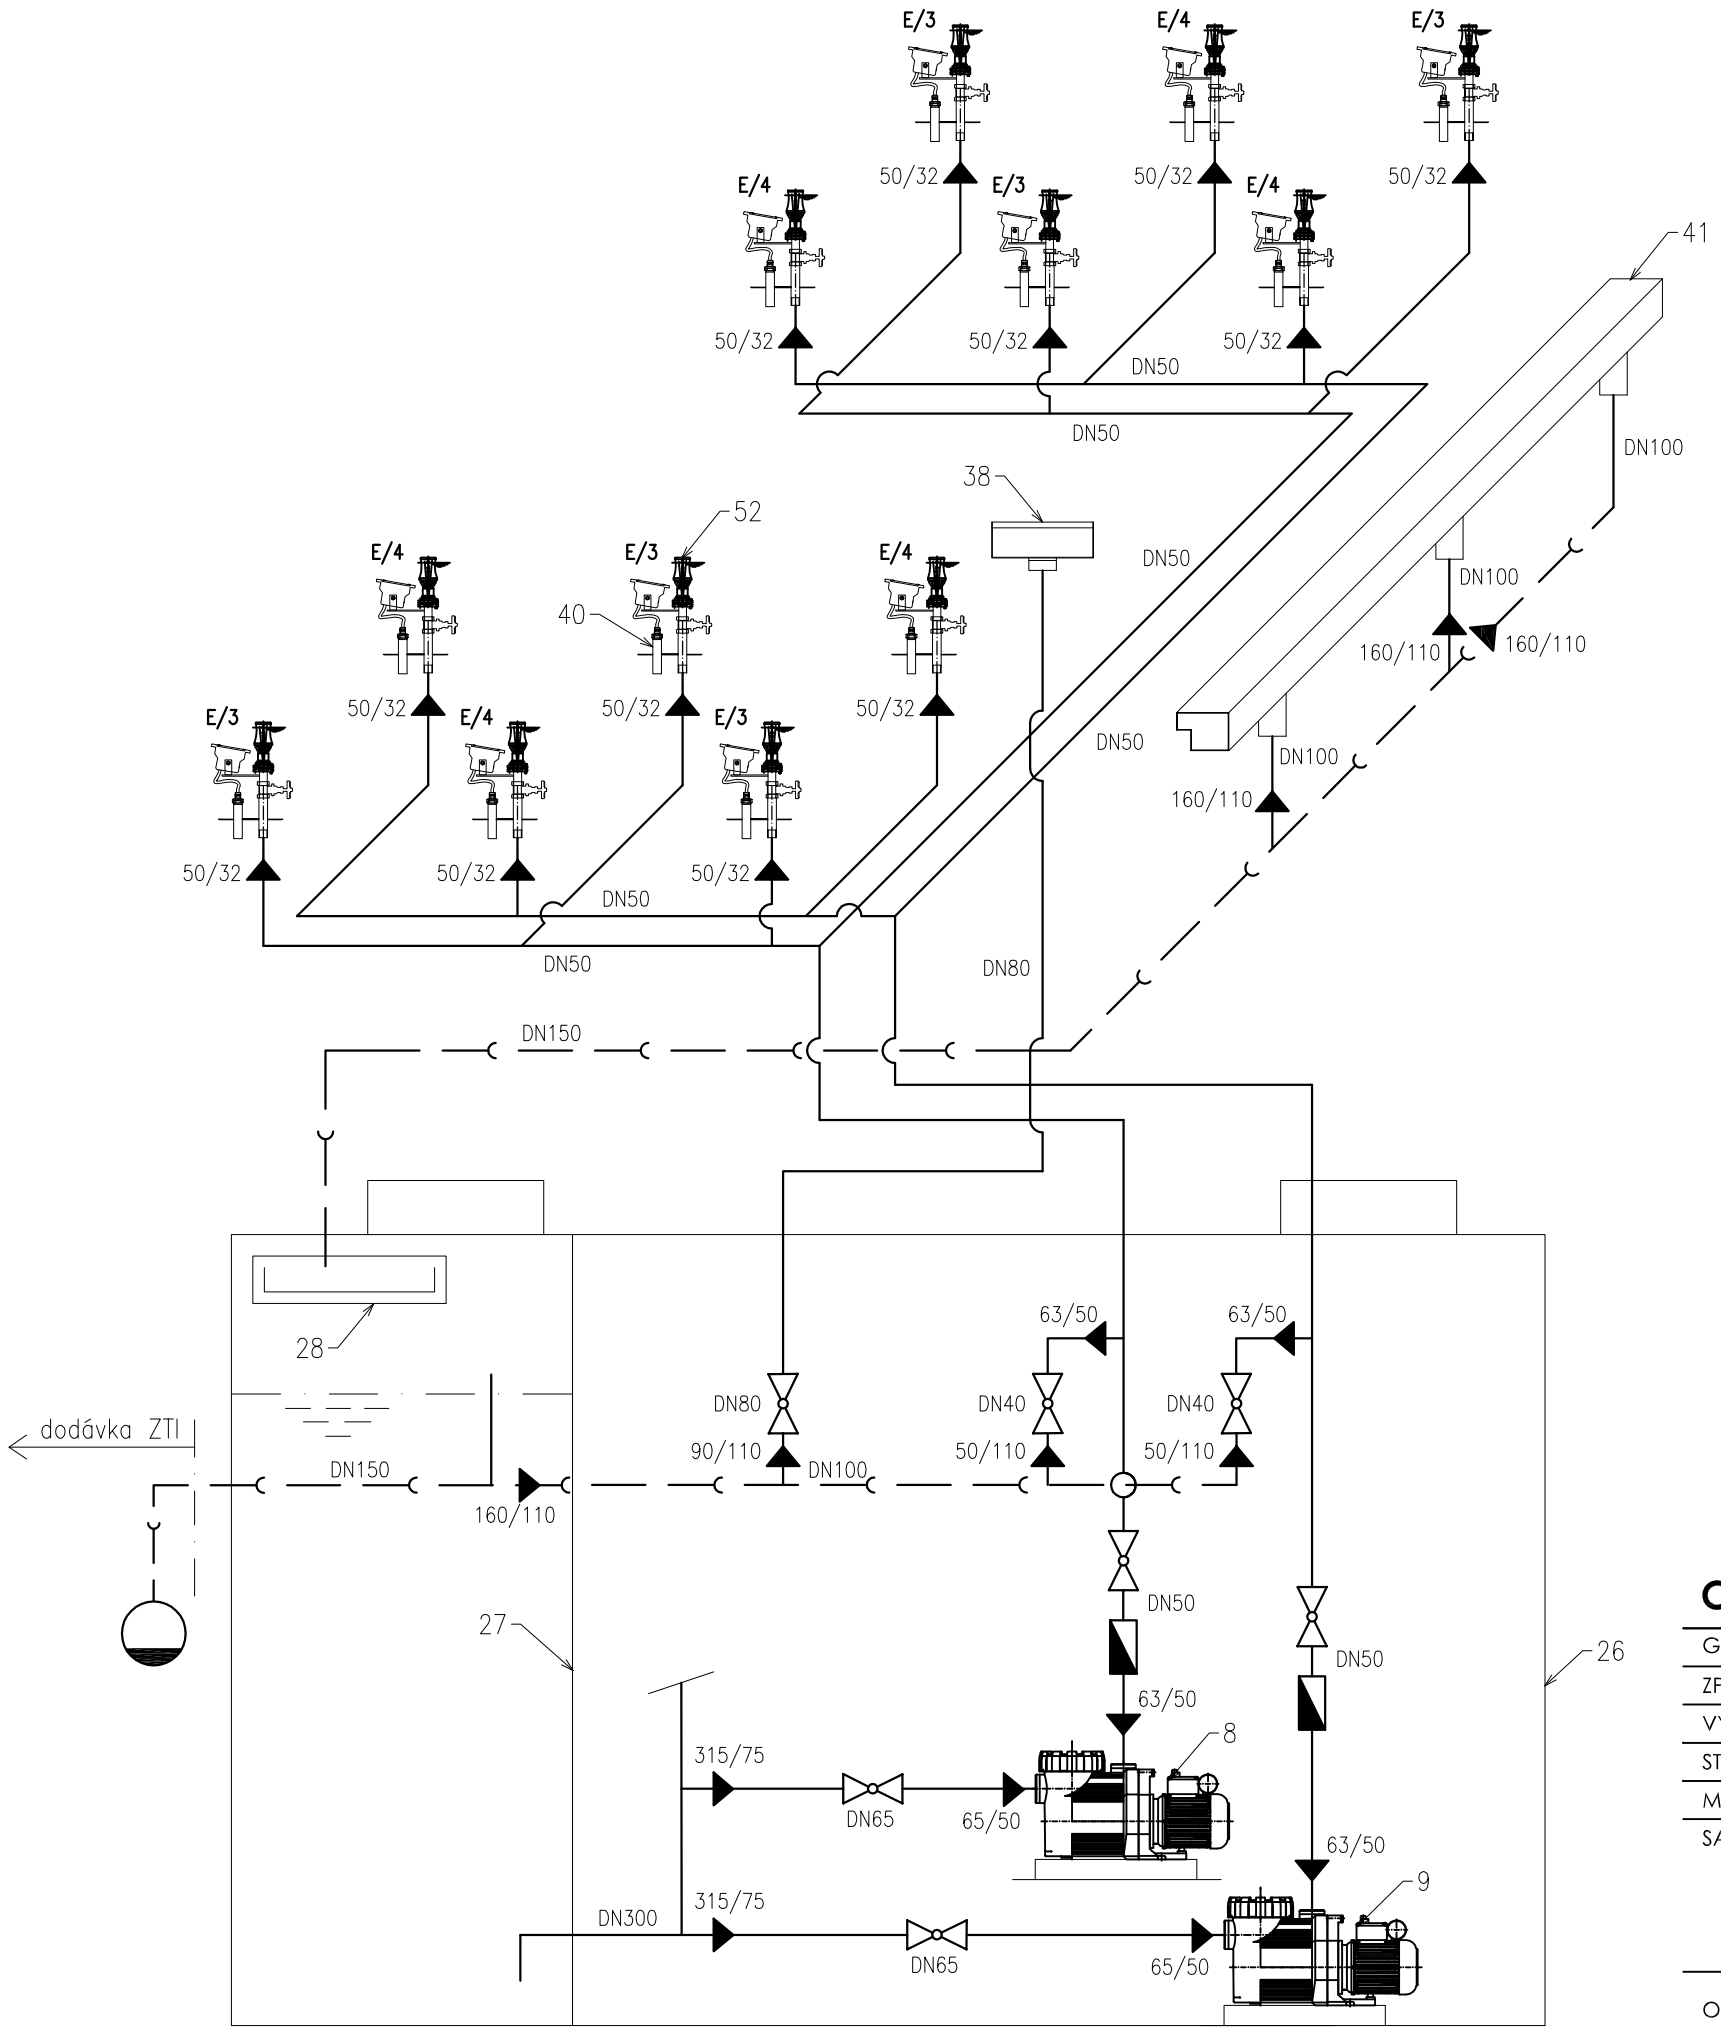


## LEGENDA ZNAČENÍ:

potrubí tlakové PVC-U PN10

potrubí PVC KG SN4

| Název značky | Grafická značka |
|---|---|
| Ventil | |
| Redukce centrická | |
| Zpětný ventil | |
| Hrdlový spoj | |
| Odpad do kanalizace | |

## LEGENDA:

8. Odstředivé plastové čerpadlo OKRUHU V5/C s integrovaným zachycovačem nečistot, připojení DN50/DN40, výkon 0,75kW; Q=12m³/h při 10mvs, 400V
9. Odstředivé plastové čerpadlo OKRUHU V5/D s integrovaným zachycovačem nečistot, připojení DN50/DN40, výkon 0,75kW; Q=12m³/h při 10mvs, 400V
26. PP jednoplášťová dvouvstupová strojovna technologie, vnitřní rozměry 6,2x2,7x2,0m, vstupní komínek 800x800mm, čerpací jímka 300x300x300mm, vč. žebříků a těsněných prostupů, bez poklopu
27. PP integrovaná retenční nádrž, rozměry 2,2x2,7x2,0mm, objem 11,88m³, vstupní komínek 600x600mm
28. PP zachycovač nečistot s nerezovým sítem
38. Nerezový vypouštěcí armatura 300x300x140mm, tlakový přívod G3", s odnímatelnou nerezovou krycí mřížkou, vč. kotvení
40. Nerezový prostup trysky G1" s nerezovou kabelovou průchodkou G1", vč. kotvení
41. Nerezová přepadová armatura 3000x205x150mm, přepadová štěrbina výšky 70mm, odtok 3xDN100, s nerezovou krycí mřížkou a kotvením
52. Mosazná napěněná tryska typu Kaskáda, průměr ústí 50mm, připojení G1"

# OBNOVA RUŽOVÉHO PARKU

| | |
|---|---|
| GP | RUDBECKIA - ATELIÉR s.r.o. |
| ZP | LENTUS AGILIS, spol.s.r.o. |
| VYPRACOVAL | Ing. Loveček Libor |
| STAVEBNÍK | MESTO TRNAVA |
| MIESTO STAVBY | Trnava |
| SADA | |

## SO 6 VODNÉ PRVKY

| | |
|---|---|
| OBSAH | LINIOVÉ SCHÉMA- V5 VODNÉ SCHODY- V5/3, V5/4 |


Lentus agilis, spol. s r.o.,
Školní 809, 691 10 Kobyli
lentus@lentus.cz, tel.: 519 431 417


| | |
|---|---|
| STUPEŇ PD | SP/RP |
| DÁTUM | 2017 |
| FORMÁT | 2 x A4 |
| MIERKA | - |
| ČÍSLO | **SO 6-19** |