


KATASTR. ÚZEMIE  
DRUH POVRCHU  
VZDIALENOSŤ ŠAČHT  
OZNAČENIE ŠAČHT

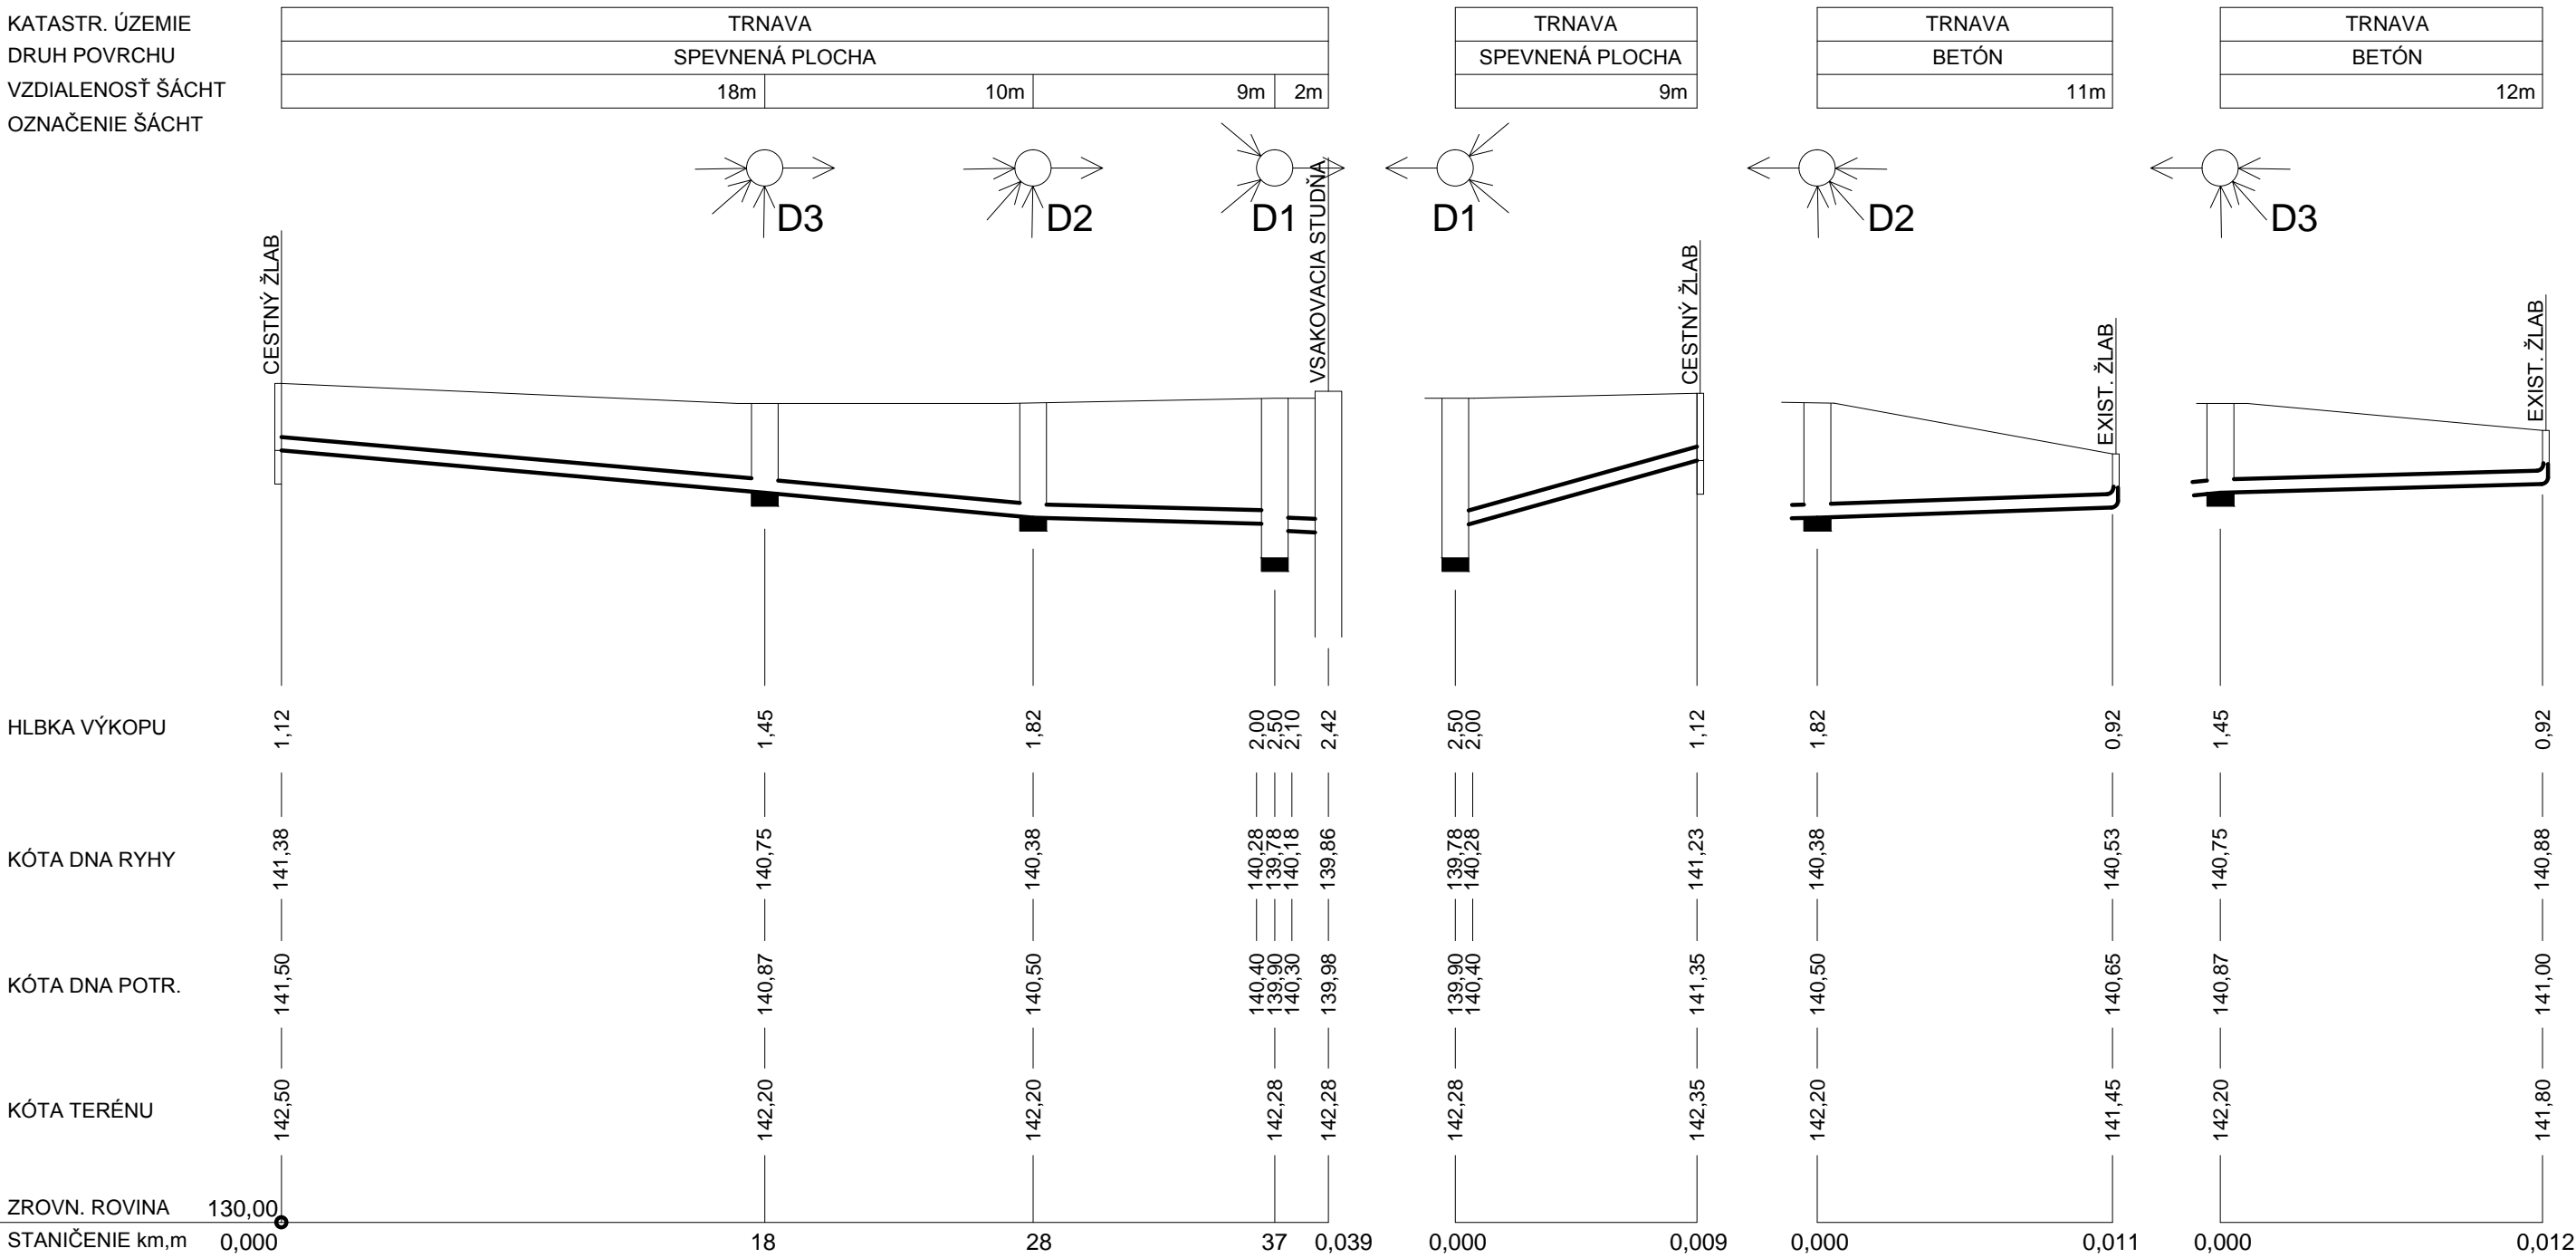

MAT., PROFIL, DLŽKA	PVC SN8					DN200	39m
SPÁD NA DLŽKU	3,5%	18m	4%	10m	1%	11m	
NAVRHOVANÉ - l/s - m/s	1,4 l/s	2,60 m/s	3,0 l/s	2,78 m/s	5,3 l/s	1,36 m/s	
KAPACITA - l/s, m/s	66,1 l/s	2,60 m/s	70,8 l/s	2,78 m/s	34,5 l/s	1,36 m/s	

PVC SN8	DN200	9m
10,5%		9m
1,4 l/s	4,56 m/s	
116,1 l/s	4,56 m/s	

PVC SN8	DN200	11m
1,3%		11m
0,8 l/s	1,36 m/s	
34,5 l/s	1,36 m/s	

PVC SN8	DN200	12m
1%		12m
0,7 l/s	1,36 m/s	
34,5 l/s	1,36 m/s	



POZNÁMKA:  
PRED ZAHÁJENÍM REALIZAČNÝCH PRÁC SA PRIZVÚ SPRÁVCOVIA INŽ. SIETÍ ZA ÚČELOM  
ICH PRESNÉHO VYTÝČENIA!

## OBNOVA RUŽOVÉHO PARKU

GP	RUDBECKIA - ATELIÉR s.r.o.
ZP	Ing. Lucia Adamcová
VYPRACOVAL	Ing. Lucia Adamcová
STAVEBNÍK	MESTO TRNAVA
MIESTO STAVBY	Trnava
SADA	

### SO 7-3 ODVOD DAŽĎOVÝCH VŮD

OBSAHPOZDĹŽNY REZ DAŽĎOVEJ KANALIZÁCIE

ING. ADAMCOVÁ LUCIA  
LOMONOSOVOVA 6  
917 08 TRNAVA  
0907/489 308, lucia@myoffice.sk

STUPEŇ PD	SP/RP
DÁTUM	2017
FORMÁT	3 x A4
MIERKA	1: 250/100

ČÍSLOSO 7-3-3