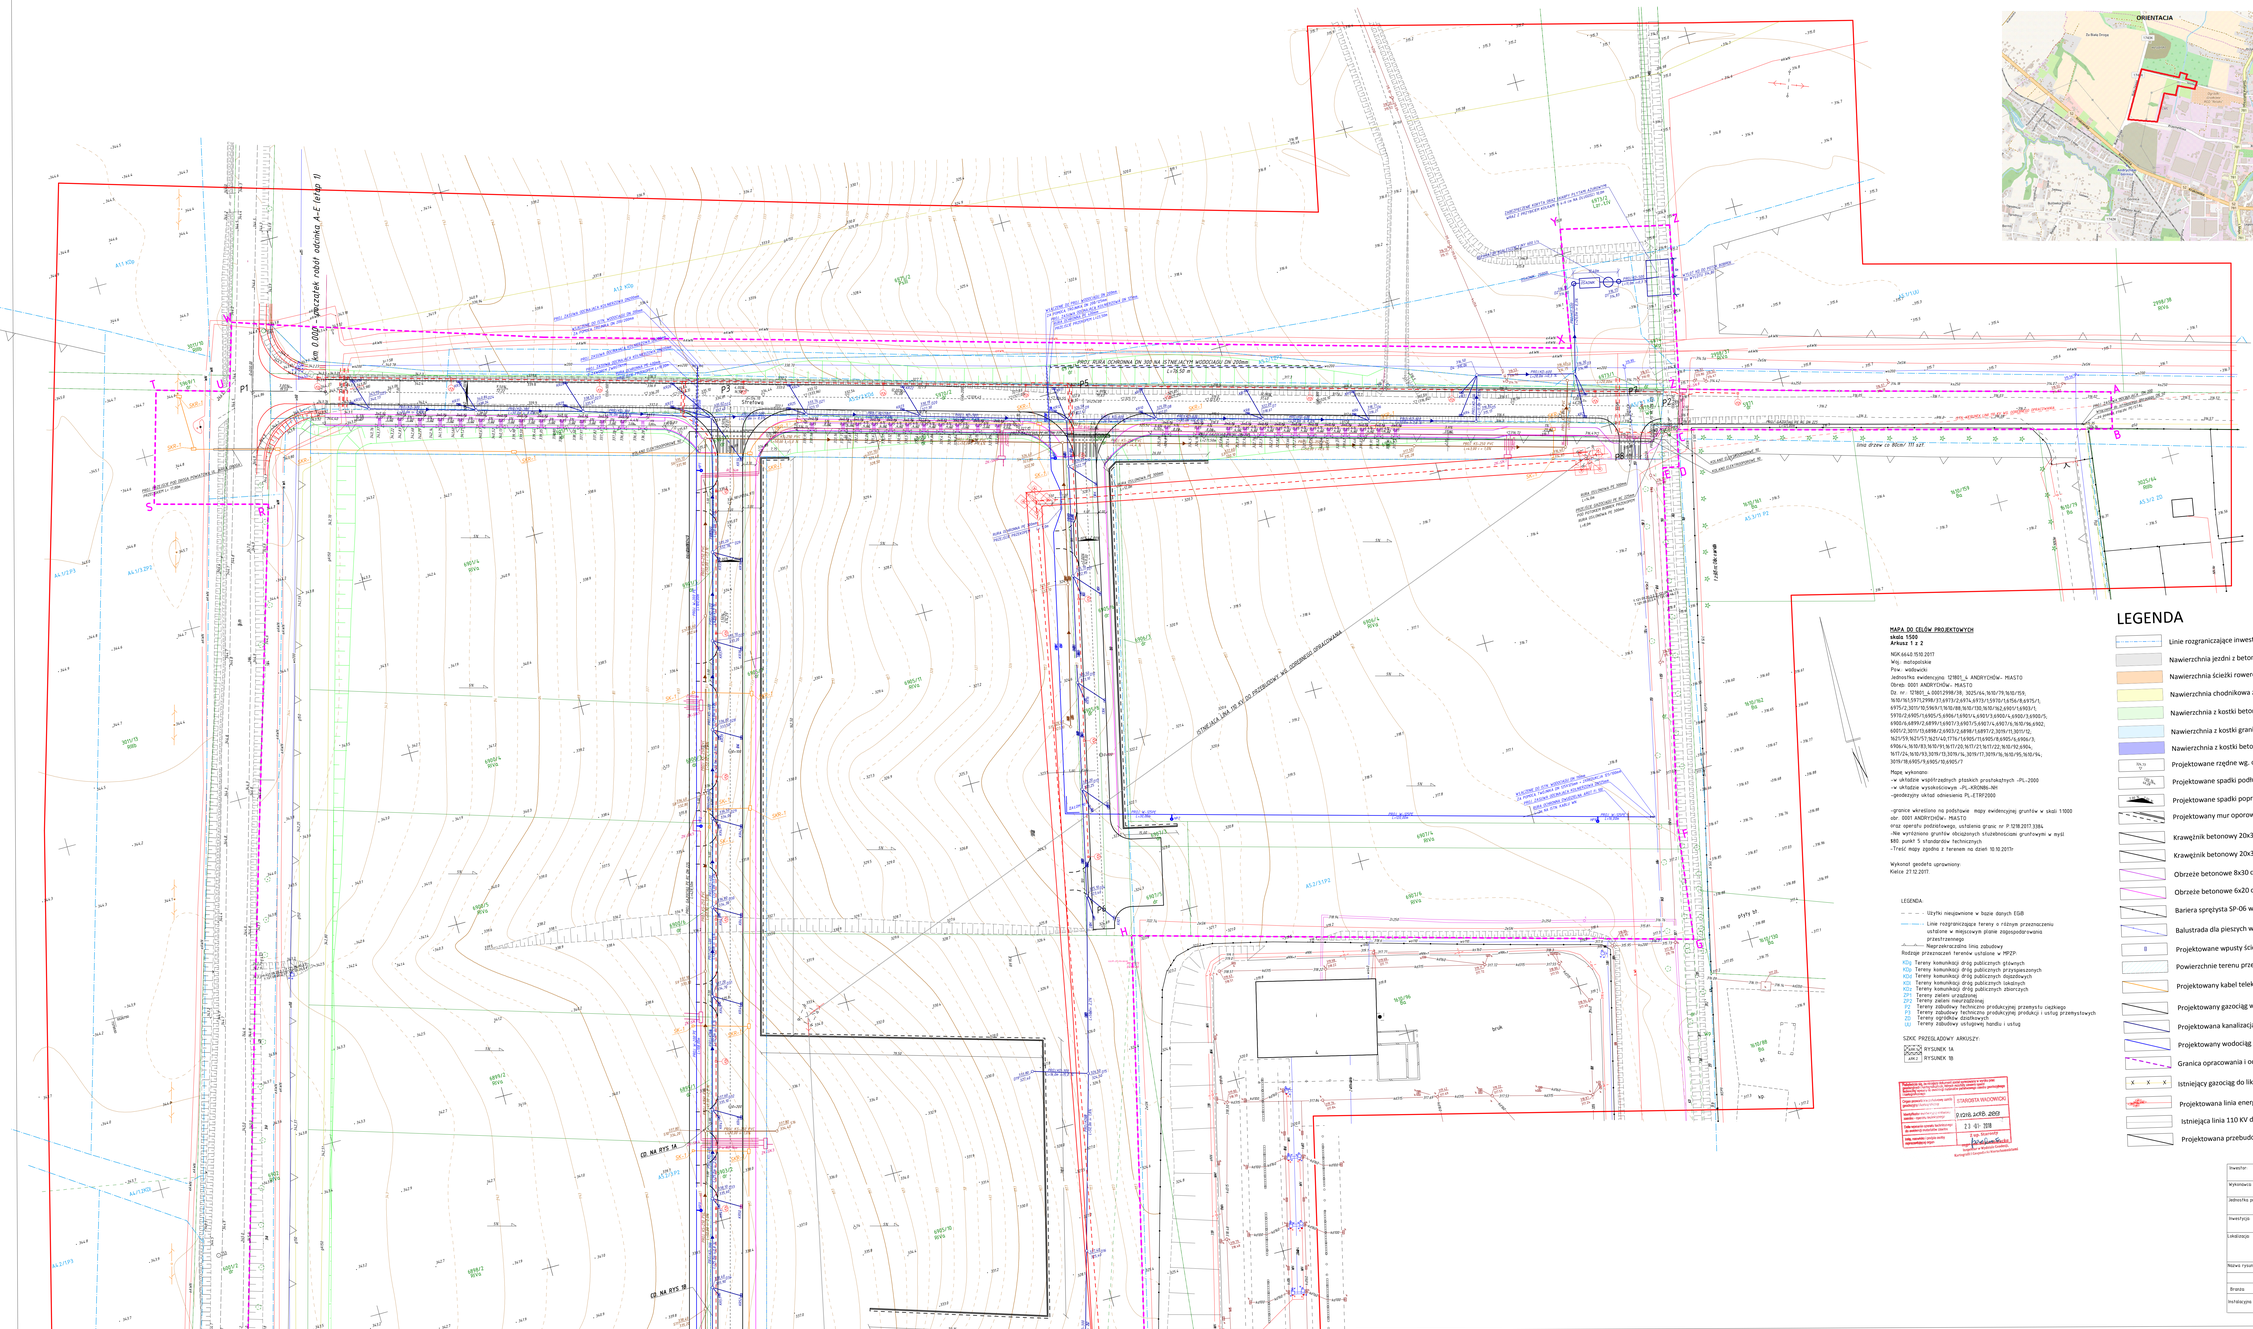PROJEKT ZAGOSPODAROWANIA TERENU SKALA 1:500