




REZ B-B' - PÔVODNÝ STAV  
M = 1:100

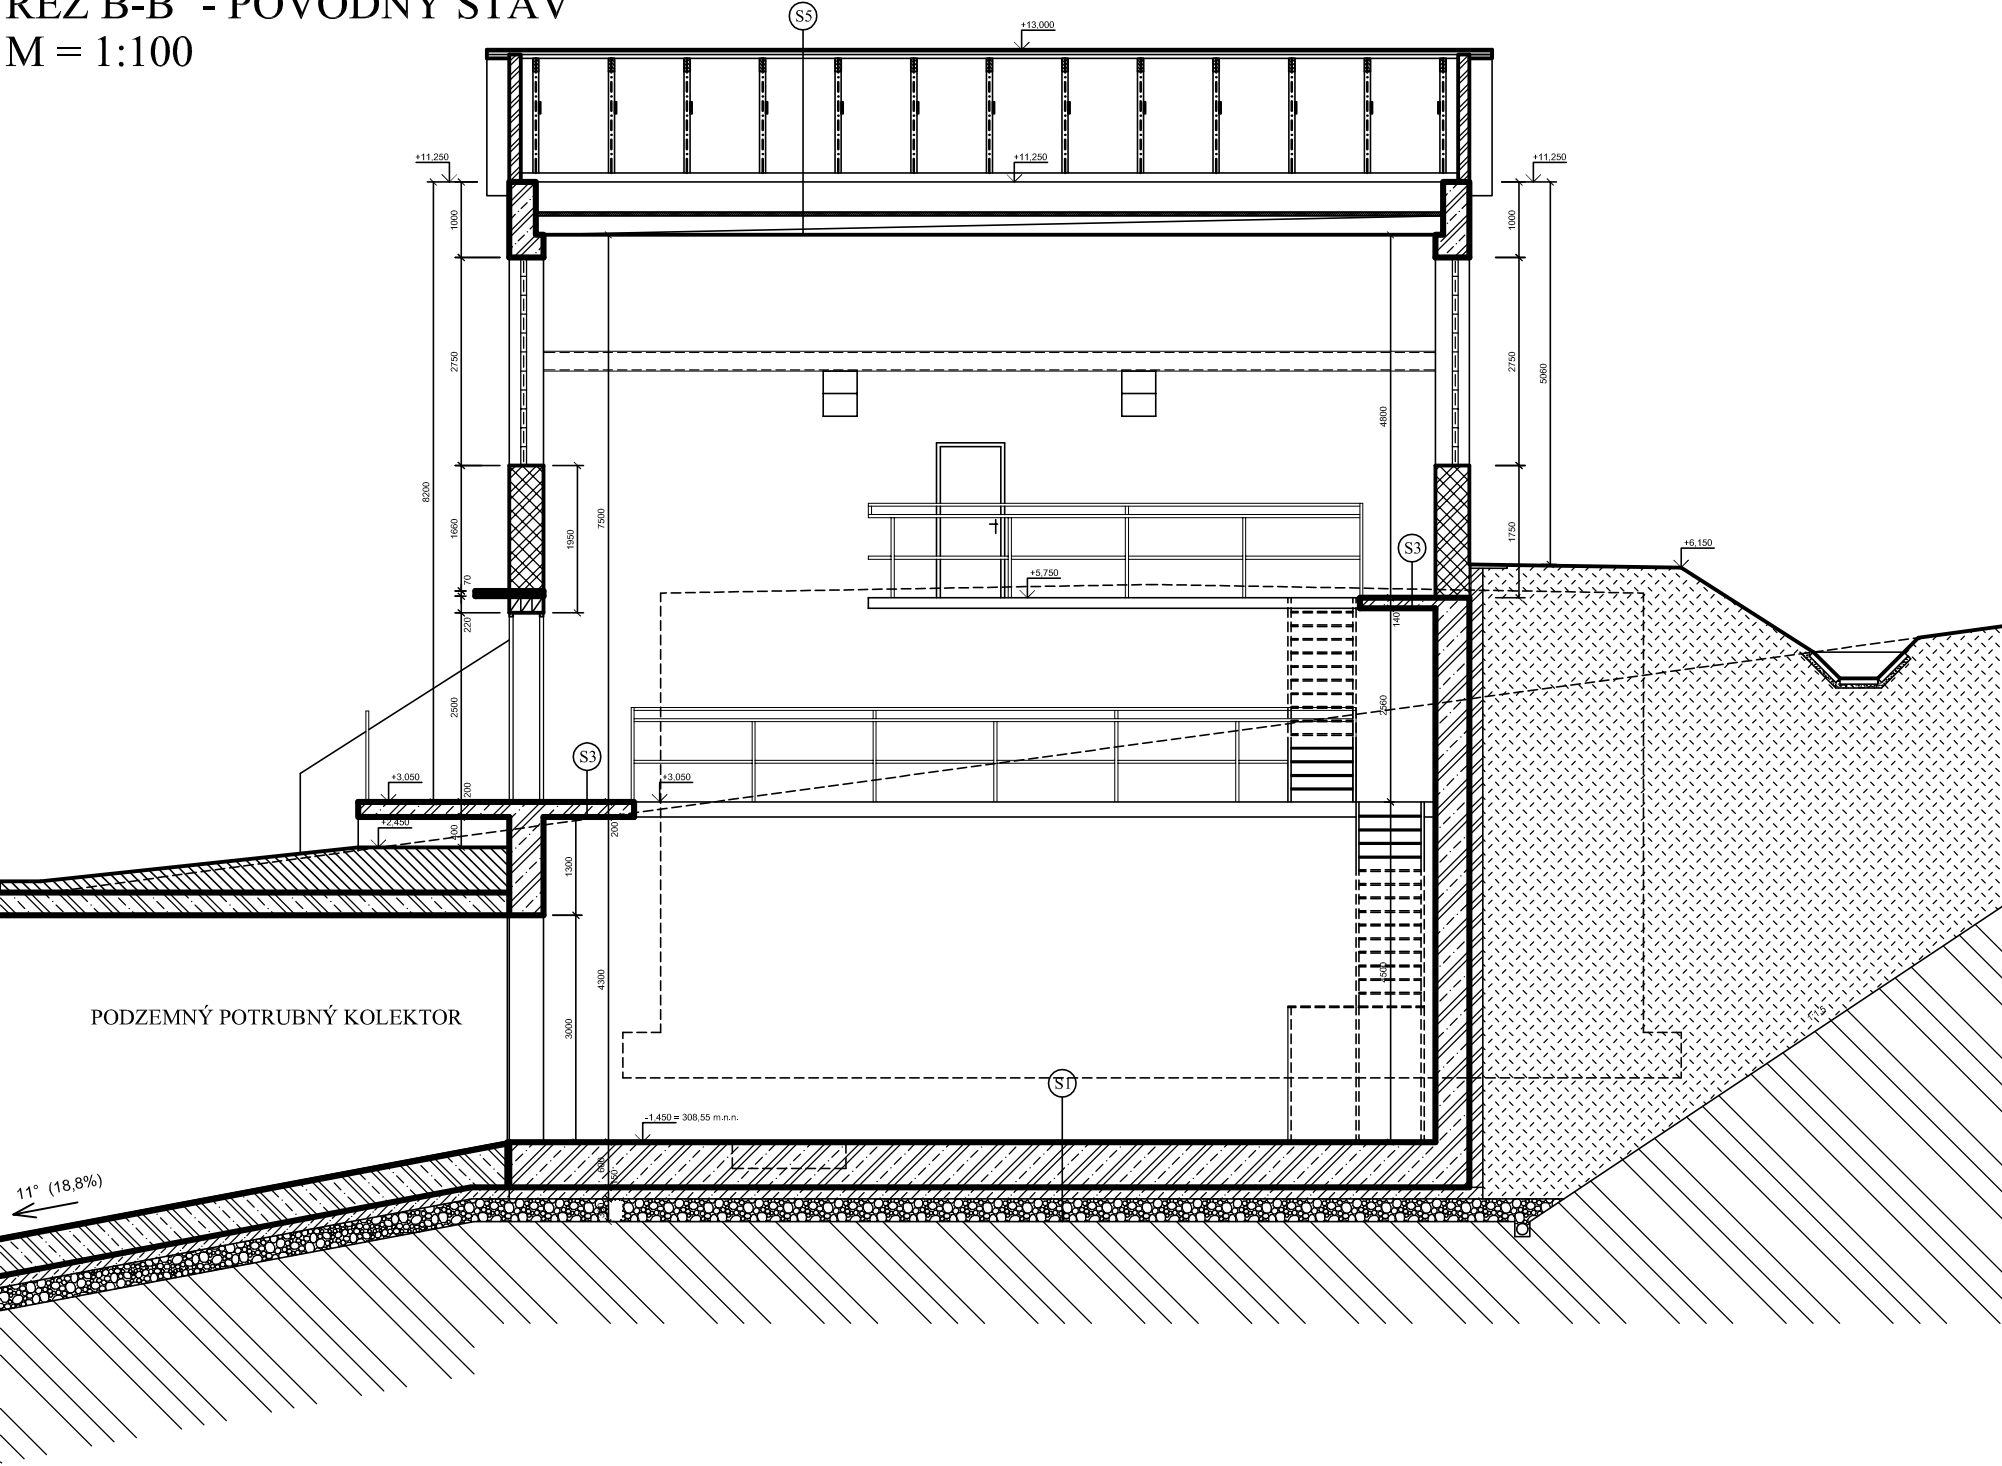

REZ C-C' - PÔVODNÝ STAV  
M = 1:100

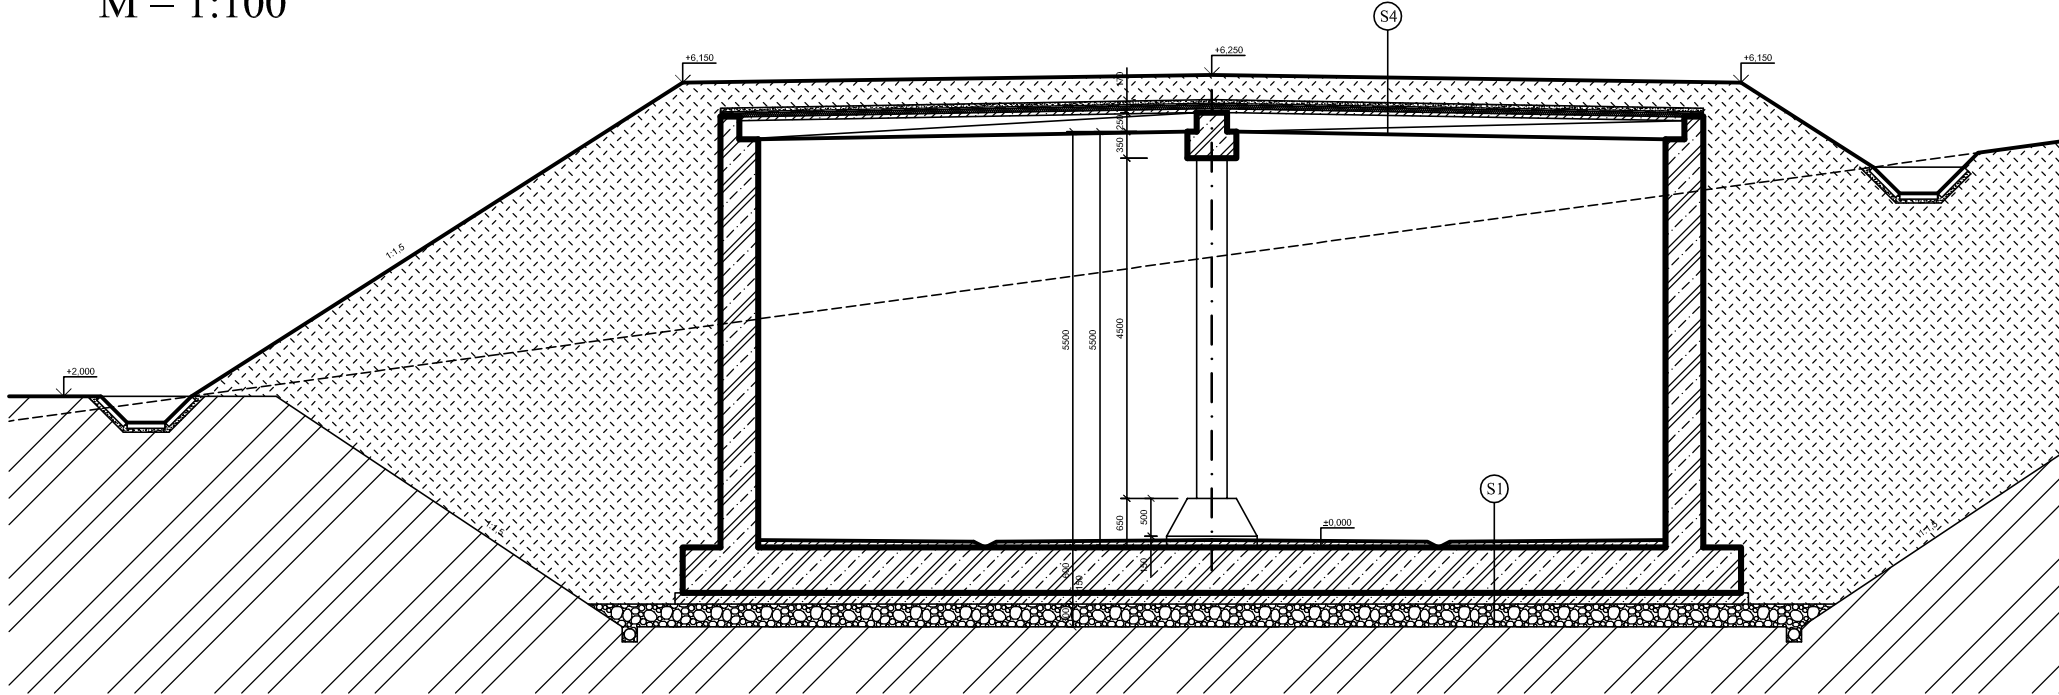

REZ D-D' - PÔVODNÝ STAV  
M = 1:100

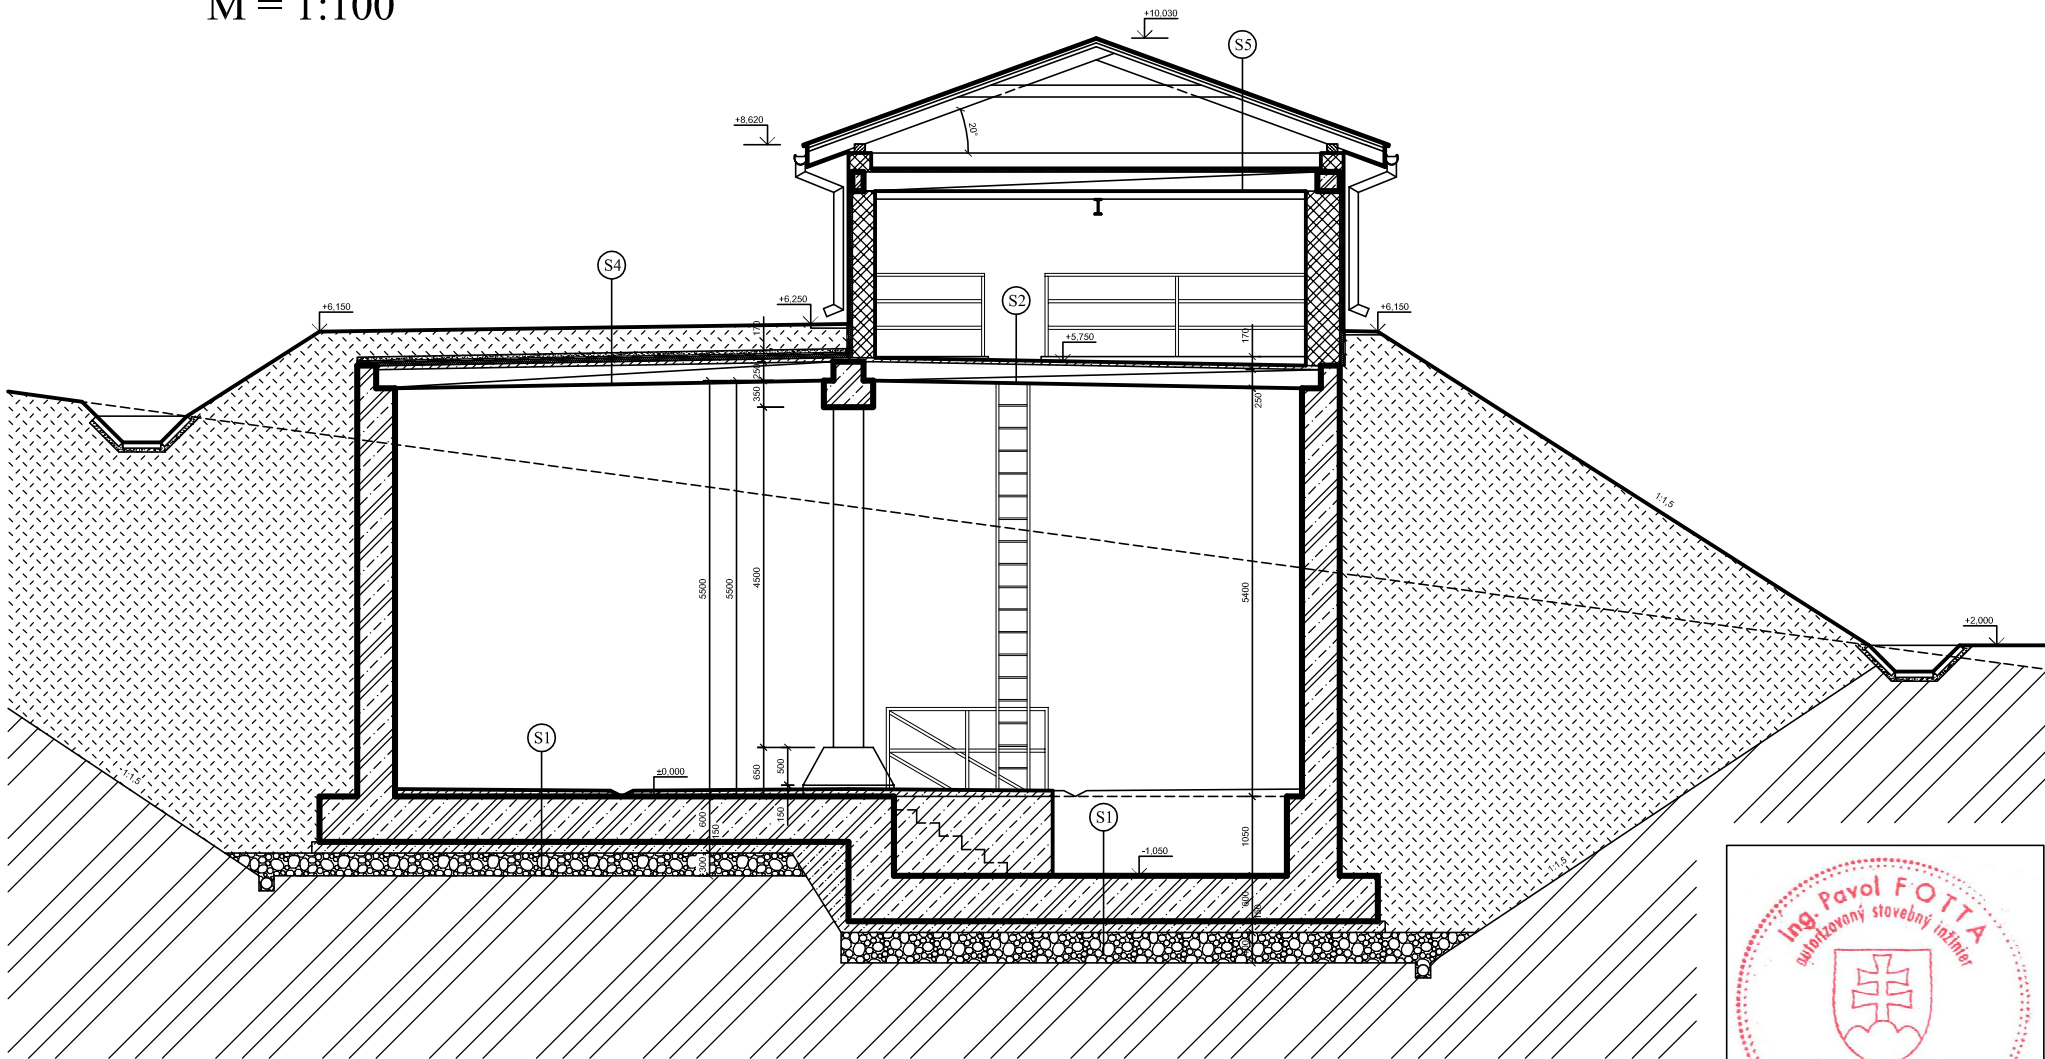

VÝPIS SKLADIEB

- S1

  - SPÁDOVÝ BETONOVÝ POTER
  - ZÁKLADOVÁ MONOLITICKÁ DOSKA Z VODOSTAVEBNÉHO BETÓNU 700 mm
  - HYDROIZOLÁCIA
  - PODKLADNÝ BETÓN 150 mm
  - ŠTRKÝV PODSYP 300 mm
  - RASTLÝ TERÉN
- S2

  - BETONOVÝ POTER 50 mm
  - PREFABRIKOVANÝ STROPNÝ PANEL SPIROLL 250 mm
- S3

  - KERAMICKÁ DLAŽBA
  - MONOLITICKÁ ŽELEZOBETONOVÁ STROPNÁ DOSKA 200 mm
  - VÁPENNÁ OMIETKA
- S4

  - ORNICA SO ZATŔÁVNENÝM
  - PIESKOVÝ OCHRANNÝ ZÁSYP
  - HYDROIZOLÁCIA
  - TEPELNÁ IZOLÁCIA 50 mm
  - BETONOVÁ ZÁLIEVKA 50 mm
  - PREFABRIKOVANÝ STROPNÝ PANEL SPIROLL 250 mm
- S5

  - STREŠNÁ KRYTINA - AZBESTOCEMENTOVÉ VLNITÉ PLATNE
  - LATOVANIE
  - KONTRALATA
  - POISTNÁ HYDROIZOAČNÁ FÓLIA
  - DREVENÝ KROV
  - TEPELNÁ IZOLÁCIA 50 mm
  - PREFABRIKOVANÝ STROPNÝ PANEL SPIROLL 250 mm
  - ŠTUKOVÁ OMIETKA

LEGENDA MATERIÁLOV

- MURIVO Z TEHLÁR hr. 300 a 450 mm NA VÁPENNOCEMENTOVÚ MALTU
- OCÉLOBETONOVÉ MONOLITICKÉ KONŠTRUKCIE
- KONŠTRUKCIE Z PROSTÉHO BETÓNU
- ZEMINNÝ ZÁSYP
- HUTNENÝ ŠTRKOVÝ ZÁSYP
- SKLADBA SPEVNENEJ PLOCHY PO OBVODE OBJEKTU
- RASTLÝ TERÉN



IDOM - International Department

Odborná pomoc pre prípravu projektov  
Kohézneho fondu vo vodnom sektore

EUROPEAID/119497/D/SV/SK

VYPRACOVAL: Ing. J. Cebulak		ZODPOVEDNÝ PROJEKTANT: Ing. P. Fotta	HLAVNÝ INŽINIER PROJEKTU: Ing. L. Hnidiak	<div><b>Enviroline</b> s.r.o. KOŠICE E-mail: enviroline@enviroline.sk Mobil: 0911 447 791 Tel: 055 / 622 57 05 Fax: 055 / 625 41 52</div>	
KRAJ: Prešovský	OKRES: Snina				
INVESTOR: Východoslovenská vodárenská spoločnosť a.s., Košice					
STUPEŇ: Projektová dokumentácia pre stavebné povolenie a realizáciu stavby					
STAVBA: STAKČÍN – INTENZIFIKÁCIA ÚPRAVNE VODY					
AKCIA: Starina – úpravňa vody a zdvojenie prívodného potrubia				ČÍSLO ZÁKAZKY: 0810605	
OBJEKT: SO 0202 – Stavebné úpravy objektov II. stupňa úpravy STAVEBNÉ ÚPRAVY VODOJEMU PRACÍCH VŔD – STAVEBNÁ ČASŤ				DÁTUM: 01. 2015	
PRÍLOHA: Rez B–B, C–C, D–D – pôvodný stav				MIERKA: 1:100	ČÍSLO PRÍLOHY: E.2.10.1–08