
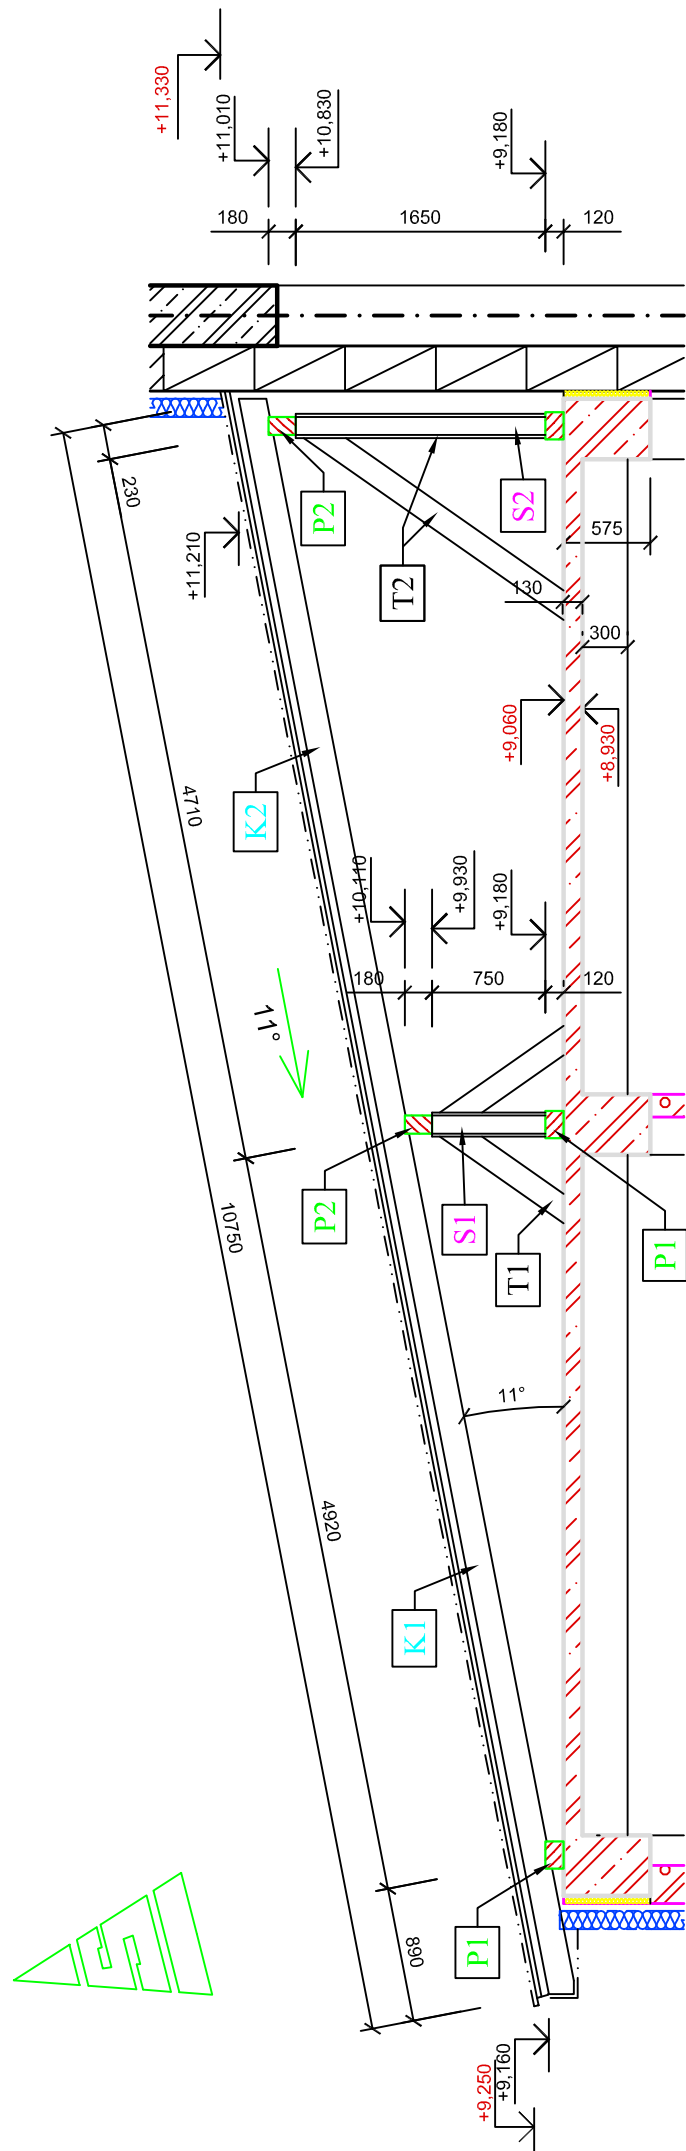


PÔDORYS KROVU
M = 1:50

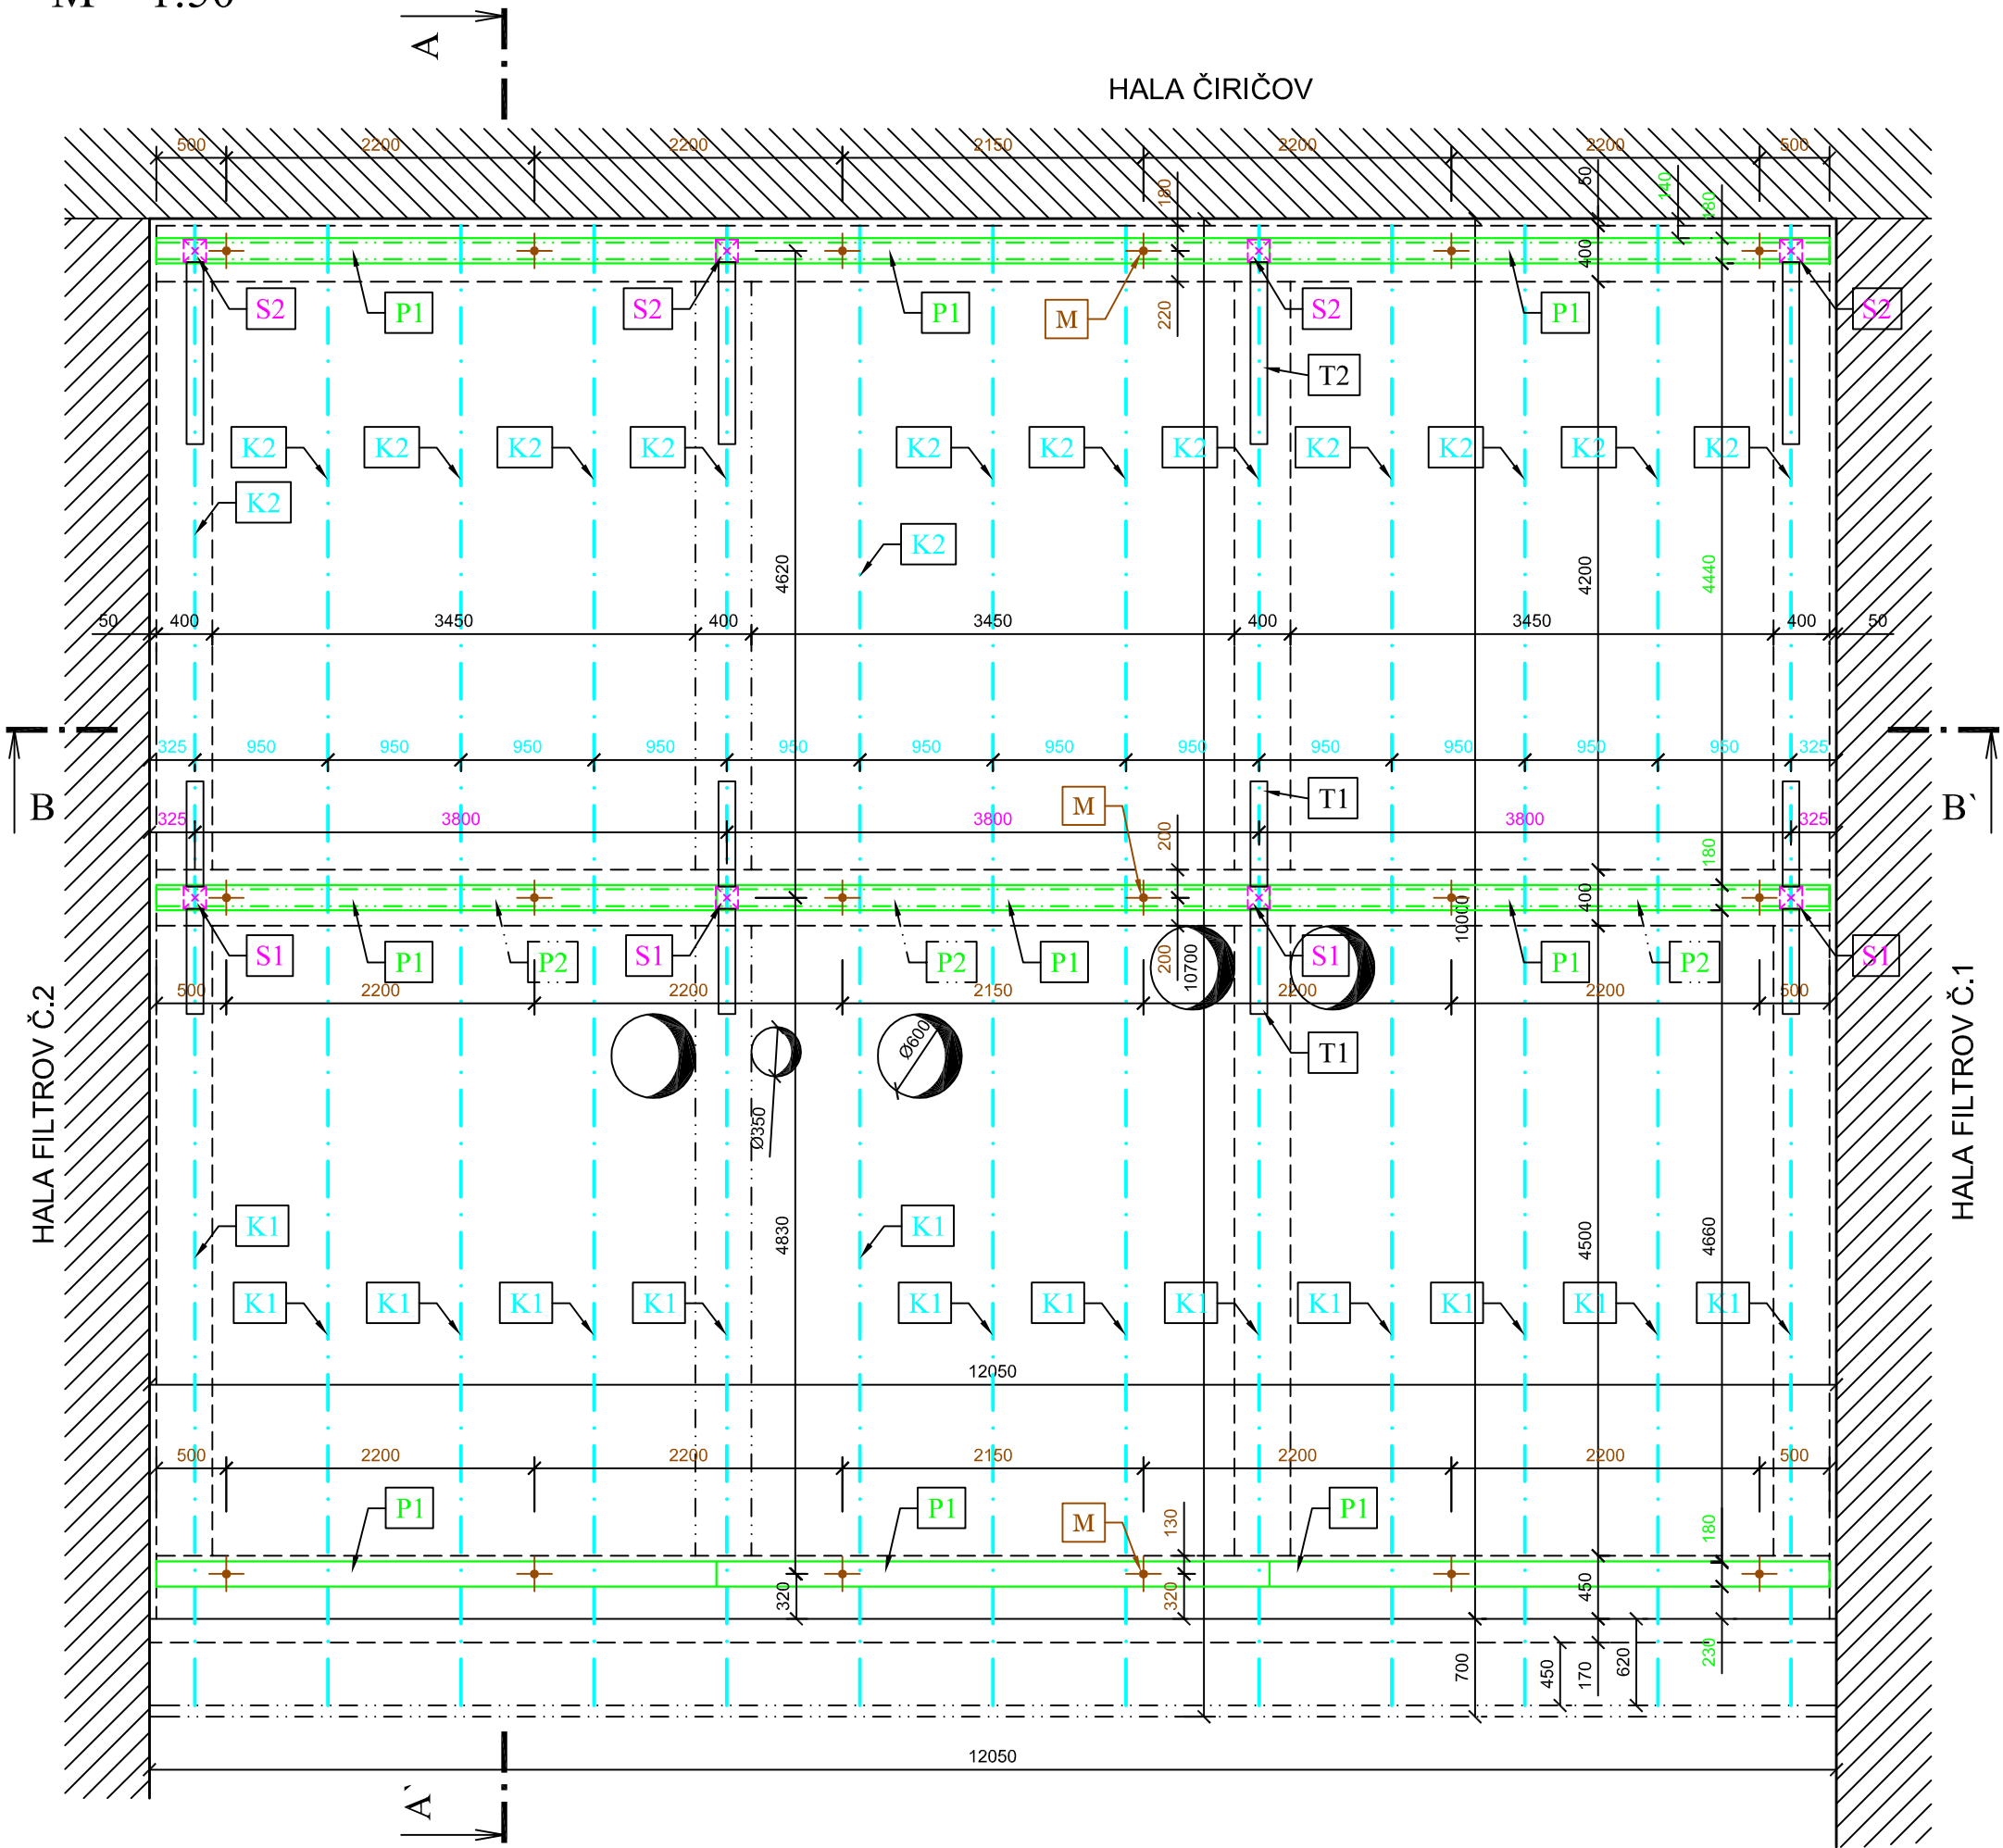

VÝPIS KOTVIACICH PRVKOV - KOTVY POMŮRNICE

OZNAČ. PRVKU	POPIS PRVKU	ROZMER [mm]	DĚLKA 1ks [mm]	POČET [ks]	DĚLKA SPOLU [m]	HMOTNOST [kg]
M	KOTVA ZO ZÁVITOVEJ TYČE Ø14 + PODLOŽKA M15 + MATICA M14	Ø14	500	24	12,0	14,5

VÝPIS REZIVA KROVU

OZNAČENIE PRVKU	POPIS PRVKU	ROZMER [mm]	DĚLKA [mm]	POČET [ks]	DĚLKA SPOLU [m]	OBJEM [m3]
P1	POMŮRNICA	120/180	4000	9	36,00	
P2	TRÁM	120/180	4200	6	25,20	
T1	VZPERA	120/180	1200	19	22,80	
T2	VZPERA	120/180	2200	4	8,80	
	SPOLU	120/180			92,80	2,004
K1	KROKVA	80/180	6000	13	78,00	
K2	KROKVA	80/180	5200	13	67,60	
	SPOLU	80/180			67,60	0,973
S1	STĹP	160/160	750	4	3,00	
S2	STĹP	160/160	1650	4	6,60	
	SPOLU	160/160			6,60	0,169
	ZAVETRANIE	25/250	5400	10	54,00	0,338
	KONTRALATA	50/50	11000	13	143,00	0,358
	LATOVANIE	50/35			450,00	0,788
SPOLU REZIVO						4,63
SPOLU REZIVO + 10% PRÍRÁŽKA						5,09

POZNÁMKA


PRED MONTÁŽOV KROVU JE NUTNÉ JEDNOTLIVÉ PRVKY DREVENEJ KONŠTRUKCIE OČISTIŤ OD PRACHU, KÔRY, LYKA A MECHANICKÝCH NEČISTÔT A NÁSLEDNE REZIVO OŠETRIŤ:
- DVOJNÁSOBNÝM FUNGICÍDNYM A INSEKTICÍDNYM NÁTEROM PROTI DREVOKAZNÝM HUBÁM TRIEDY "Basidiomycetes - drevomorka domáca (serpula lacrymans),
A PROTI DREVOKAZNÉMU HMYZU (červotoč - anobium, tesárik domáci - hylotrupes bajulus)
- PROTIPOŽIARNÝM NÁTEROM S ÚČINKOM PRE DOSIAHNUTIE POŽIARNEJ ODOLNOSTI STUPŇA "B" - drevený materiál nelahko horľavý
- POMŮRNICE SÚ OSADENÉ NA LEPENKE ULOŽENEJ NA ŽB VENCI
- POMŮRNICE SÚ KOTVENÉ DO ŽELEZOBETÓNOVÉHO VENCA POMOCOU KOTVIACÝCH SKRUTIEK M14



IDOM - International Department

Odborná pomoc pre prípravu projektov
Kohézneho fondu vo vodnom sektore

EUROPEAID/119497/D/SV/SK

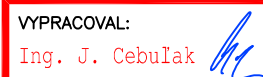

KRAJ: Prešovský

OKRES: Snina

INVESTOR: Východoslovenská vodárenská spoločnosť a.s., Košice


STUPEŇ: Projektová dokumentácia pre stavebné povolenie a realizáciu stavby

STAVBA: STAKČÍN – INTENZIFIKÁCIA ÚPRAVNE VODY

AKCIA: Starina – úpravná vody a zdvojenie prívodného potrubia

OBJEKT: SO 0202 – Stavebné úpravy objektov II. stupňa úpravy

PRÍLOHA: Pôdorys strechy – nový stav

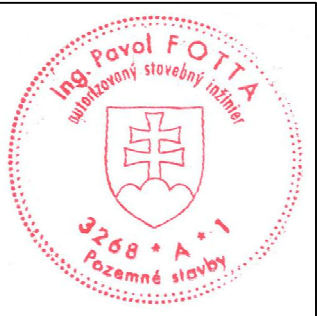

E-mail: enviroline@enviroline.sk

Mobil: 0911 447 791

Tel: 055 / 622 57 05

Fax: 055 / 625 41 52

ČÍSLO ZÁKAZKY: 0810605

PARE: 01. 2015

MIERKA: 1:50

ČÍSLO PRÍLOHY: E.2.3.1-12