

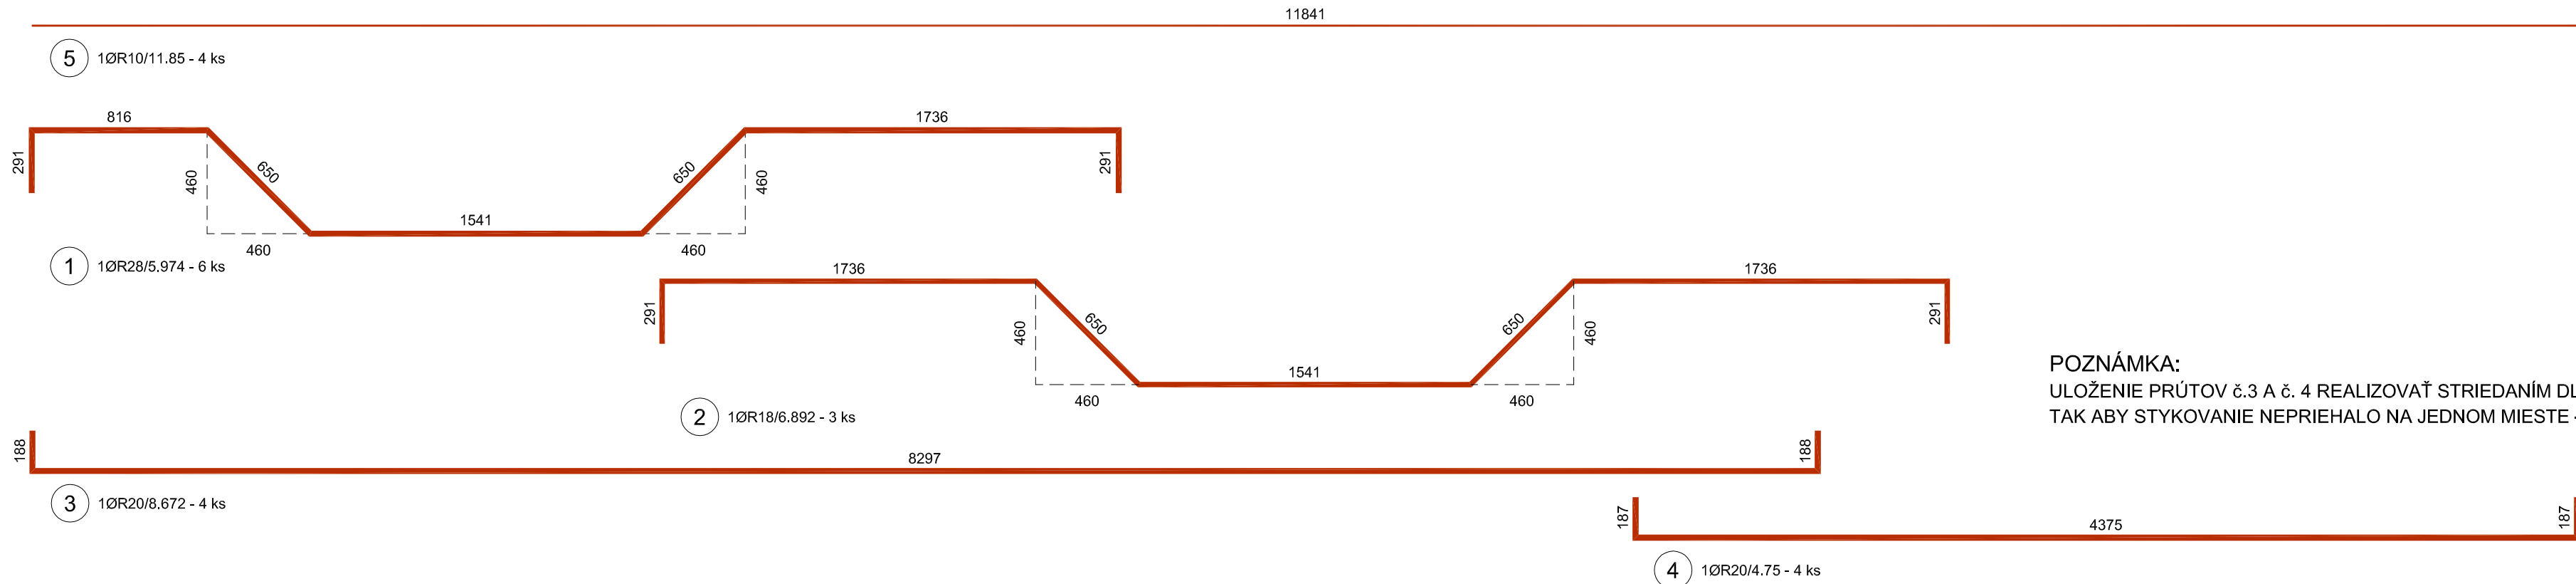


PRIEVLAK "P6" 3x


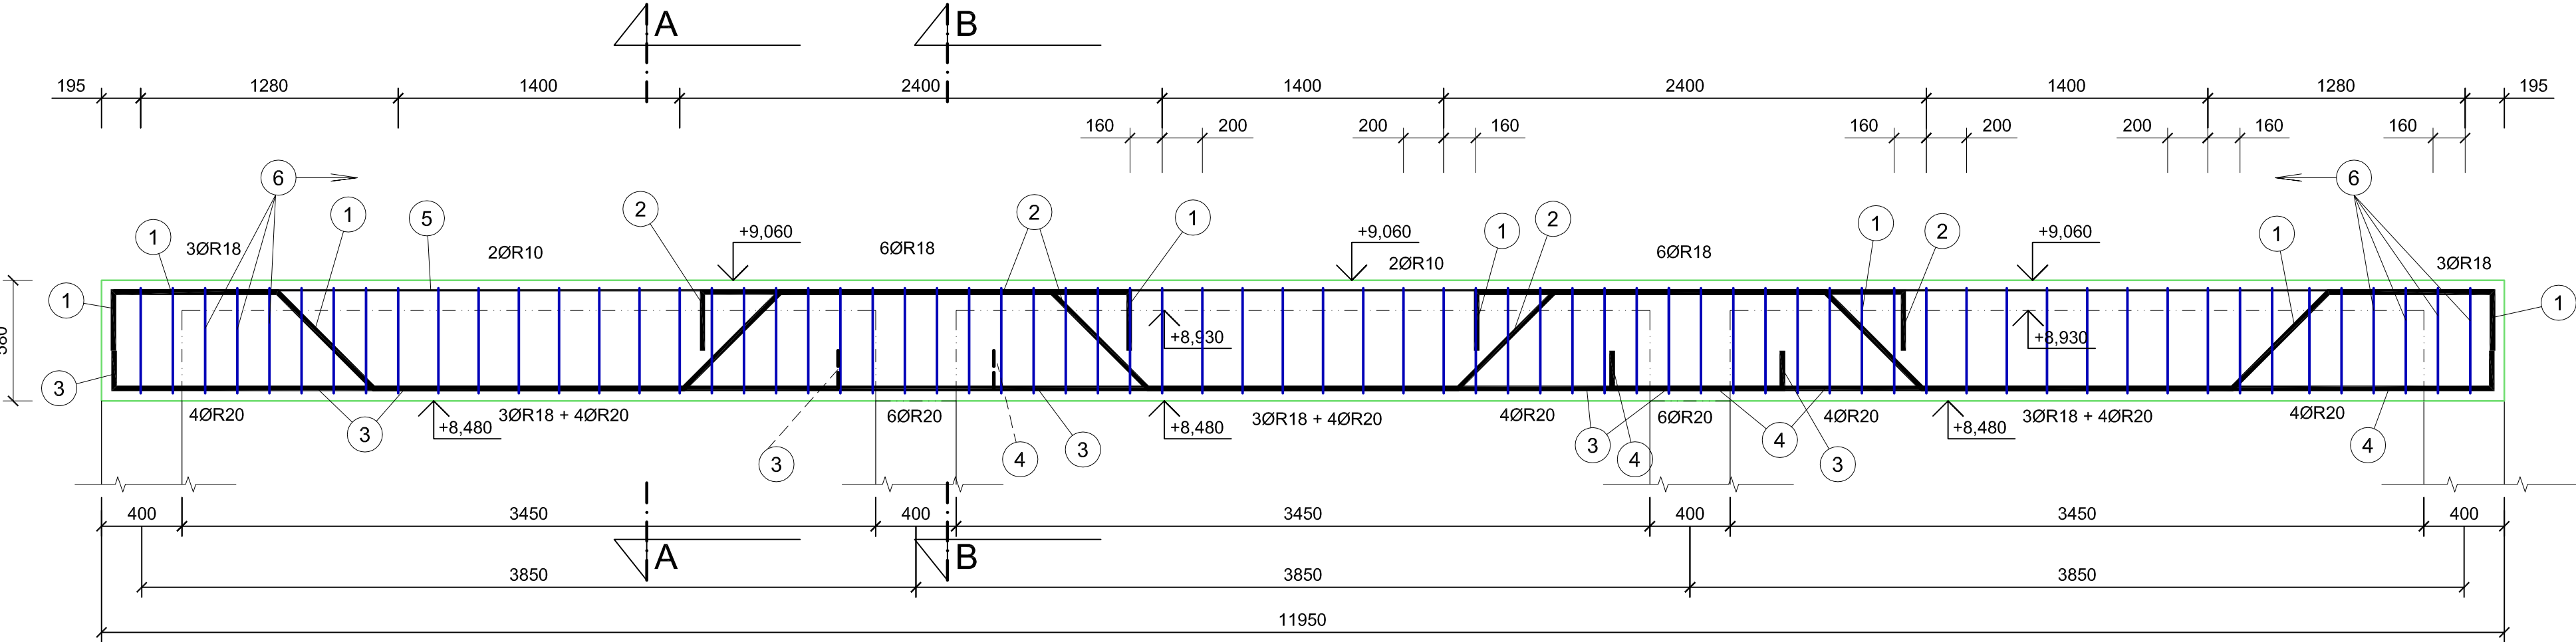


POZNÁMKA:
ULOŽENIE PRÚTOV č.3 A č. 4 REALIZOVAŤ STRIEDANÍM DLŽIEK,
TAK ABY STYKOVANIE NEPRIEHALO NA JEDNOM MIESTE - PODPOROU

Rez A - A

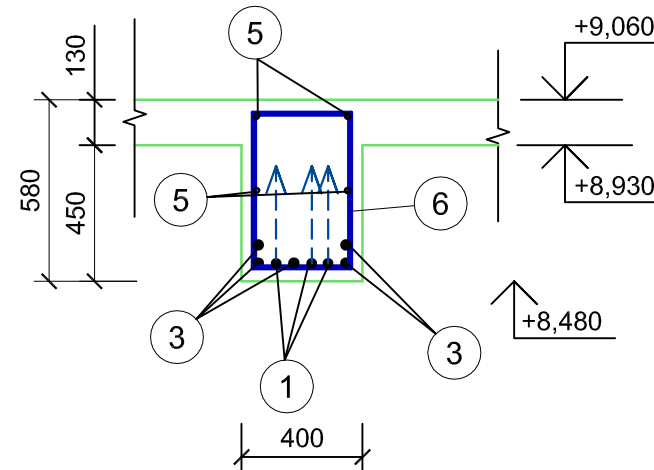

Rez B - E

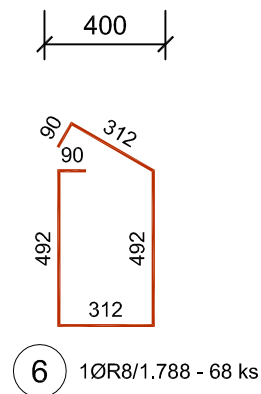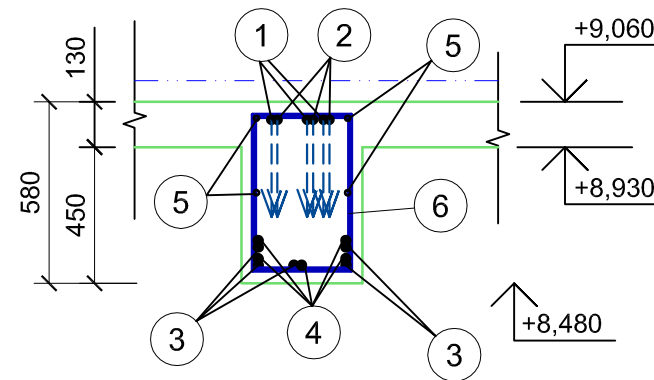


VÝKAZ VÝSTUŽE PRIEVLAKU "P6" 3

Č.P.	Ø [mm]	Délka [m]	Počet	Délka [m]				
				10505				
				R8	R10	R18	R20	R28
1	R28	5.97	6					35.840
2	R18	6.89	3			20.680		
3	R20	8.67	4				34.690	
4	R20	4.75	4				19.000	
5	R10	11.85	4		47.400			
6	R8	1.79	68	121.580				
Celková délka [m]				121.580	47.400	20.680	53.690	35.840
Specifická hmotnost [kg/m]				0.395	0.617	1.998	2.466	4.853
Celková hmotnost [kg]				48.026	29.246	41.311	132.395	173.951
Celková hmotnost [kg]				424.928				
Celková hmotnost 3 stavebních dílů [kg]				1274.783				

Krytie výstuže: 50mm

BETÓN: C 25/30


OCEL: 10 505

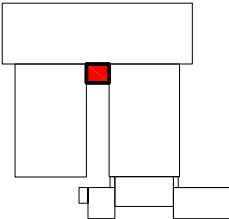

Odborná pomoc pre prípravu projektov
Kohézneho fondu vo vodnom sektore
EUROPEAID/119497/D/SV/SK



VYPRACOVÁVAL: Ing. J. Cebuliak		ZODPOVEDNÝ PROJEKTANT: Ing. P. Fotta		HLAVNÝ INŽINIER PROJEKTU: Ing. L. Hnidiak	
KRAJ: Prešovský		OKRES: Snina			
INVESTOR: Východoslovenská vodárenská spoločnosť a.s., Košice					
STUPEN: Projektová dokumentácia pre stavebné povolenie a realizáciu stavby					
STAVBA: STAKČÍN – INTENZIFIKÁCIA ÚPRAVNE VODY					
AKCIA: Starina – úpravná vody a zdvojenie prírodného potrubia					
OBJEKT: SO 0202 – Stavebné úpravy objektov II. stupňa úpravy OBJEKT PREPOJENIA HALY FILTROV – STATIKA					
PRÍLOHA: Výkres výstuže prievlaku "P6"					



006 37 713 840

s.r.o. KOŠICE

E-mail: enviroline@enviroline.sk
 Mobil: 0911 447 791
 Tel: 055 / 622 57 05
 Fax: 055 / 625 41 52

ČÍSLO ZAKAZKY:

0810605

PARE:

DÁTUM:

01. 2015

ČÍSLO PRÍLOHY:

E.2.3.2–18

MIERKA:

1:25