



PRIEVLAK "P7" 4x

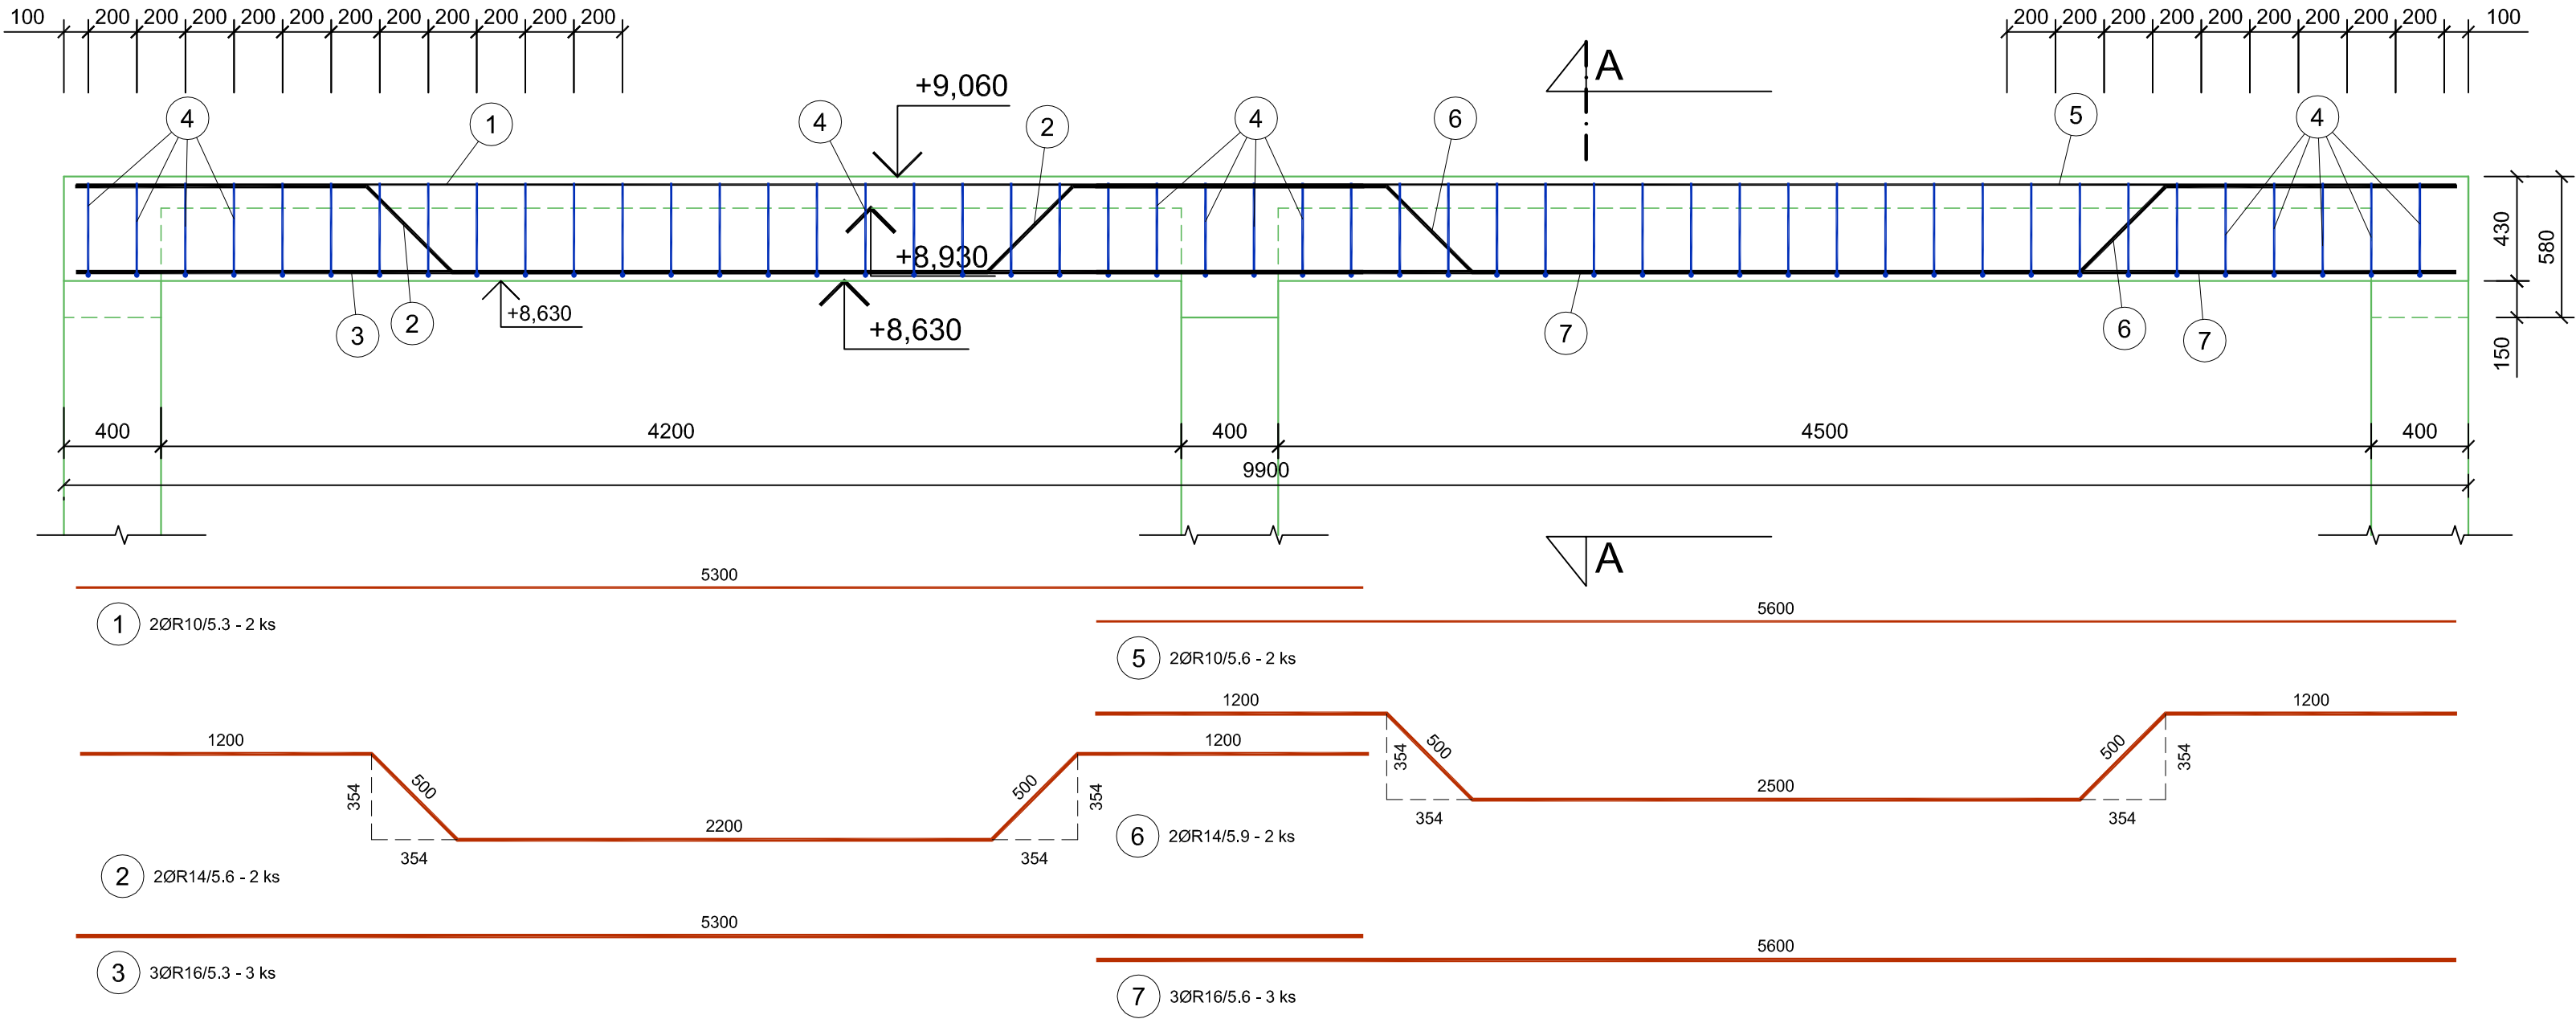

Rez A - A

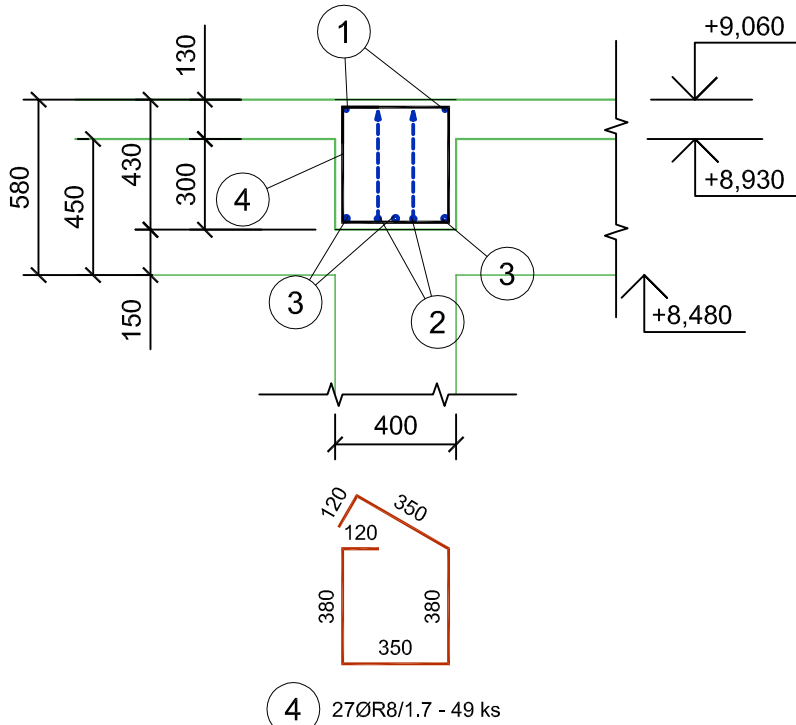

VÝKAZ VÝSTUŽE PRIEVLKU "P7" 4x

Č.P.	Ø	Délka	Počet	Délka [m]			
				10505			
				R8	R10	R14	R16
1	R10	5.3	2		10.600		
2	R14	5.6	2			11.200	
3	R16	5.3	3				15.900
4	R8	1.7	49	83.300			
5	R10	5.6	2		11.200		
6	R14	5.9	2			11.800	
7	R16	5.6	3				16.800
Celková délka [m]				83.300	21.800	23.000	32.700
Specifická hmotnost [kg/m]				0.395	0.617	1.208	1.578
Celková hmotnost [kg]				32.904	13.451	27.784	51.601
Celková hmotnost [kg]				125.740			
Celková hmotnost 4 stavebních dílů [kg]				502.960			

Krytie výstuže: 30mm

BETÓN: C 25/30
OCEĽ: 10 505



Odborná pomoc pre prípravu projektov
Kohézneho fondu vo vodnom sektore
EUROPEAID/119497/D/SV/SK



VYPRACOVAL: Ing. J. Cebuliak	ZODPOVEDNÝ PROJEKTANT: Ing. P. Fotta	HLAVNÝ INŽINIER PROJEKTU: Ing. L. Hnidiak
KRAJ: Prešovský	OKRES: Snina	
INVESTOR: Východoslovenská vodárenská spoločnosť a.s., Košice		
STUPEŇ: Projektová dokumentácia pre stavebné povolenie a realizáciu stavby		
STAVBA: STAKČÍN – INTENZIFIKÁCIA ÚPRAVNE VODY		
AKCIA: Starina – úpravňa vody a zdvojenie prírodného potrubia		
OBJEKT: SO 0202 – Stavebné úpravy objektov II. stupňa úpravy OBJEKT PREPOJENIA HALY FILTROV – STATIKA		
PRÍLOHA: Výkres výstuže prievlaku "P7"		



Enviroline s.r.o. KOŠICE	
E-mail: enviroline@enviroline.sk Mobil: 0911 447 791 Tel: 055 / 622 57 05 Fax: 055 / 625 41 52	
ČÍSLO ZÁKAZKY: 0810605	PARÉ:
DÁTUM: 01. 2015	
MIERKA: 1:25	ČÍSLO PRÍLOHY: E.2.3.2–19