REZ A-A´ - NOVÝ STAV

M = 1:50

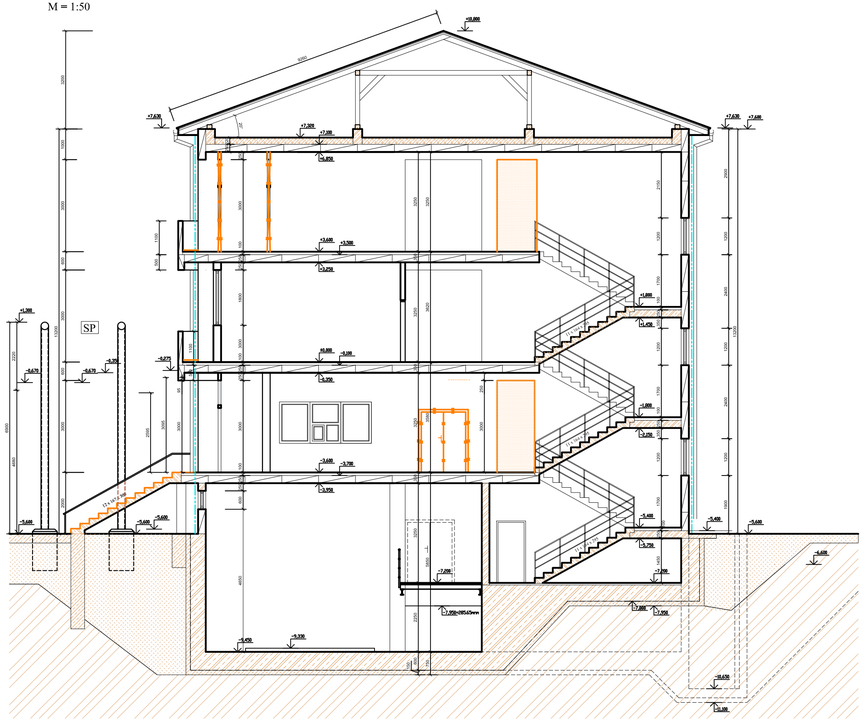

REZ B-B´ - NOVÝ STAV

M = 1:50

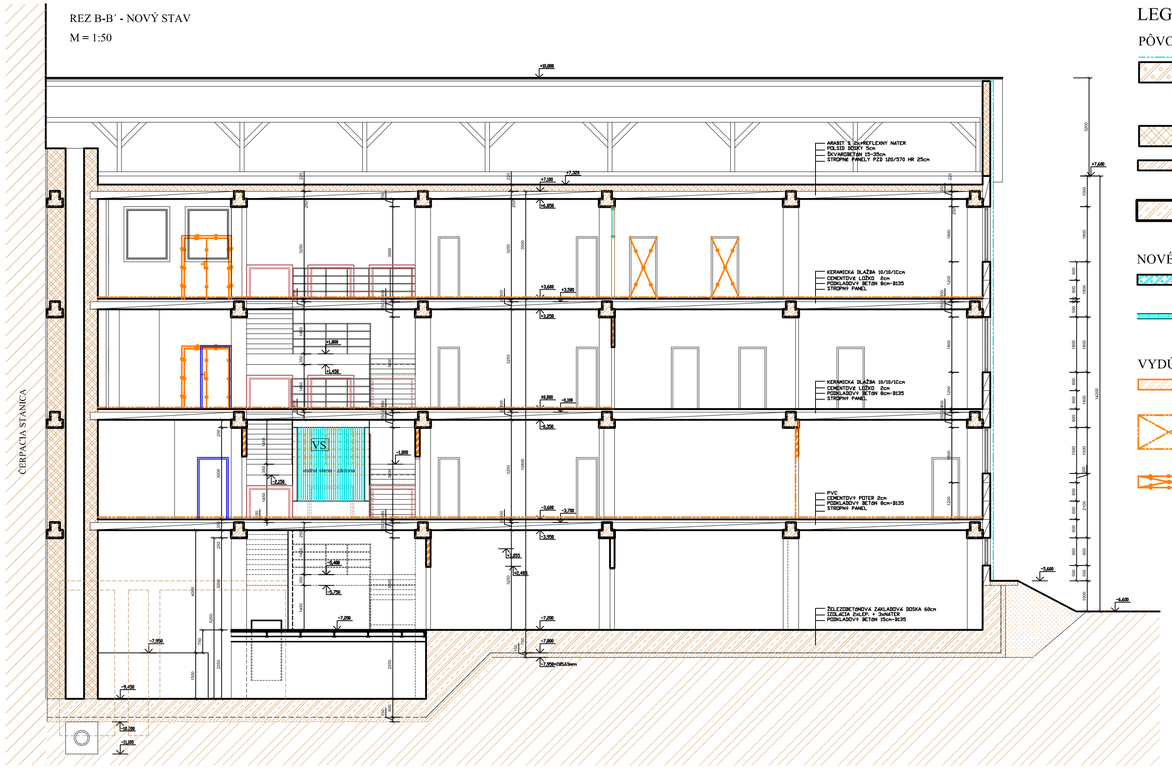

LEGENDA MURIVA

PÔVODNÉ MURIVO

ZATEPLENIE OBVODOVÉHO MURIVA
MINERÁLNOU TEPELNOU IZOLÁCIOU hr.: 100mm
+ PLASTOVÝ KRYCÍ OBKLAD "SIDING"
OBVODOVÉ MURIVO
Z PÓROBETÓNOVÝCH PANELOV hr.: 250 mm

KOMÍNOVÉ TEHLOVÉ MURIVO
NA CEMNTOVÚ MALTU

VNÚTORNÉ DELIACE PRIEČKY Z TEHÁL hr.: 150
a 100 mm NA VÁPENNOCEMENTOVÚ MALTU

OCEĽOBETÓNOVÉ PREFABRIKOVANÉ KONŠTRUKCIE

NOVÉ MURIVO

DELIACE PRIEČKY hr.: 150mm Z RESNÝCH TVÁRNIC NA LEPIACU MALTU

DELIACE PRIEČKA hr.: 100mm Z RESNÝCH TVÁRNIC NA LEPIACU MALTU - DO VÝŠKY 2150mm
+ SKLOBETÓNOVÉ TVÁRNICE

VYDÚRANÉ MURIVO A KONŠTRUKCIE

VYBÚRANÉ MURIVO DELIACÍCH PRIEČOK

VYBÚRANÉ PODLAHY - CELÁ SKLADBA
PODLÁH PO NOSNÚ STROPNÚ KONŠTRUKCIU

VYBÚRANÉ A DEMONTOVANÉ DVERE

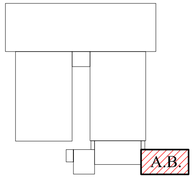

Ing. Pavol FOTTA
autorizovaný stavebný inžinier
3288 * A *
Poľné Vrbovce

idom
IDOM - International Department

Odborná pomoc pre prípravu projektov
Kohézneho fondu vo vodnom sektore
EUROPEAID/119497/D/SV/SK

VYPRACOVAL: Ing. J. Cebuľak	ZODPOVEDNÝ PROJEKTANT: Ing. P. Fotta	HLAVNÝ INŽINIER PROJEKTU: Ing. Ľ. Hnidiak
KRAJ: Prešovský	OKRES: Snina	
INVESTOR: Východoslovenská vodárenská spoločnosť a.s., Košice		
STUPEŇ: Projektová dokumentácia pre stavebné povolenie a realizáciu stavby		
STAVBA: STAKČÍN – INTENZIFIKÁCIA ÚPRAVNE VODY	ČÍSLO ZÁKAZKY: 0810605	PARE:
AKCIA: Starina – úpravňa vody a zdvojenie prívodného potrubia	DÁTUM: 01. 2015	
OBJEKT: SO 0202 – Stavebné úpravy objektov II. stupňa úpravy STAVEBNÉ ÚPRAVY ADMINISTRATÍVNEJ BUDOVY – STAVEBNÁ ČASŤ	MIERKA: 1:100	ČÍSLO PRÍLOHY: E.2.4.1–14
PRÍLOHA: Rez A–A' a B–B' – Búracie práce		

Enviroline s.r.o. KOŠICE
E-mail: enviroline@enviroline.sk
Mobil: 0911 447 791
Tel: 055 / 622 57 05
Fax: 055 / 625 41 52