


POHĽAD NA VSTUPNÚ BRÁNU  
M = 1:25

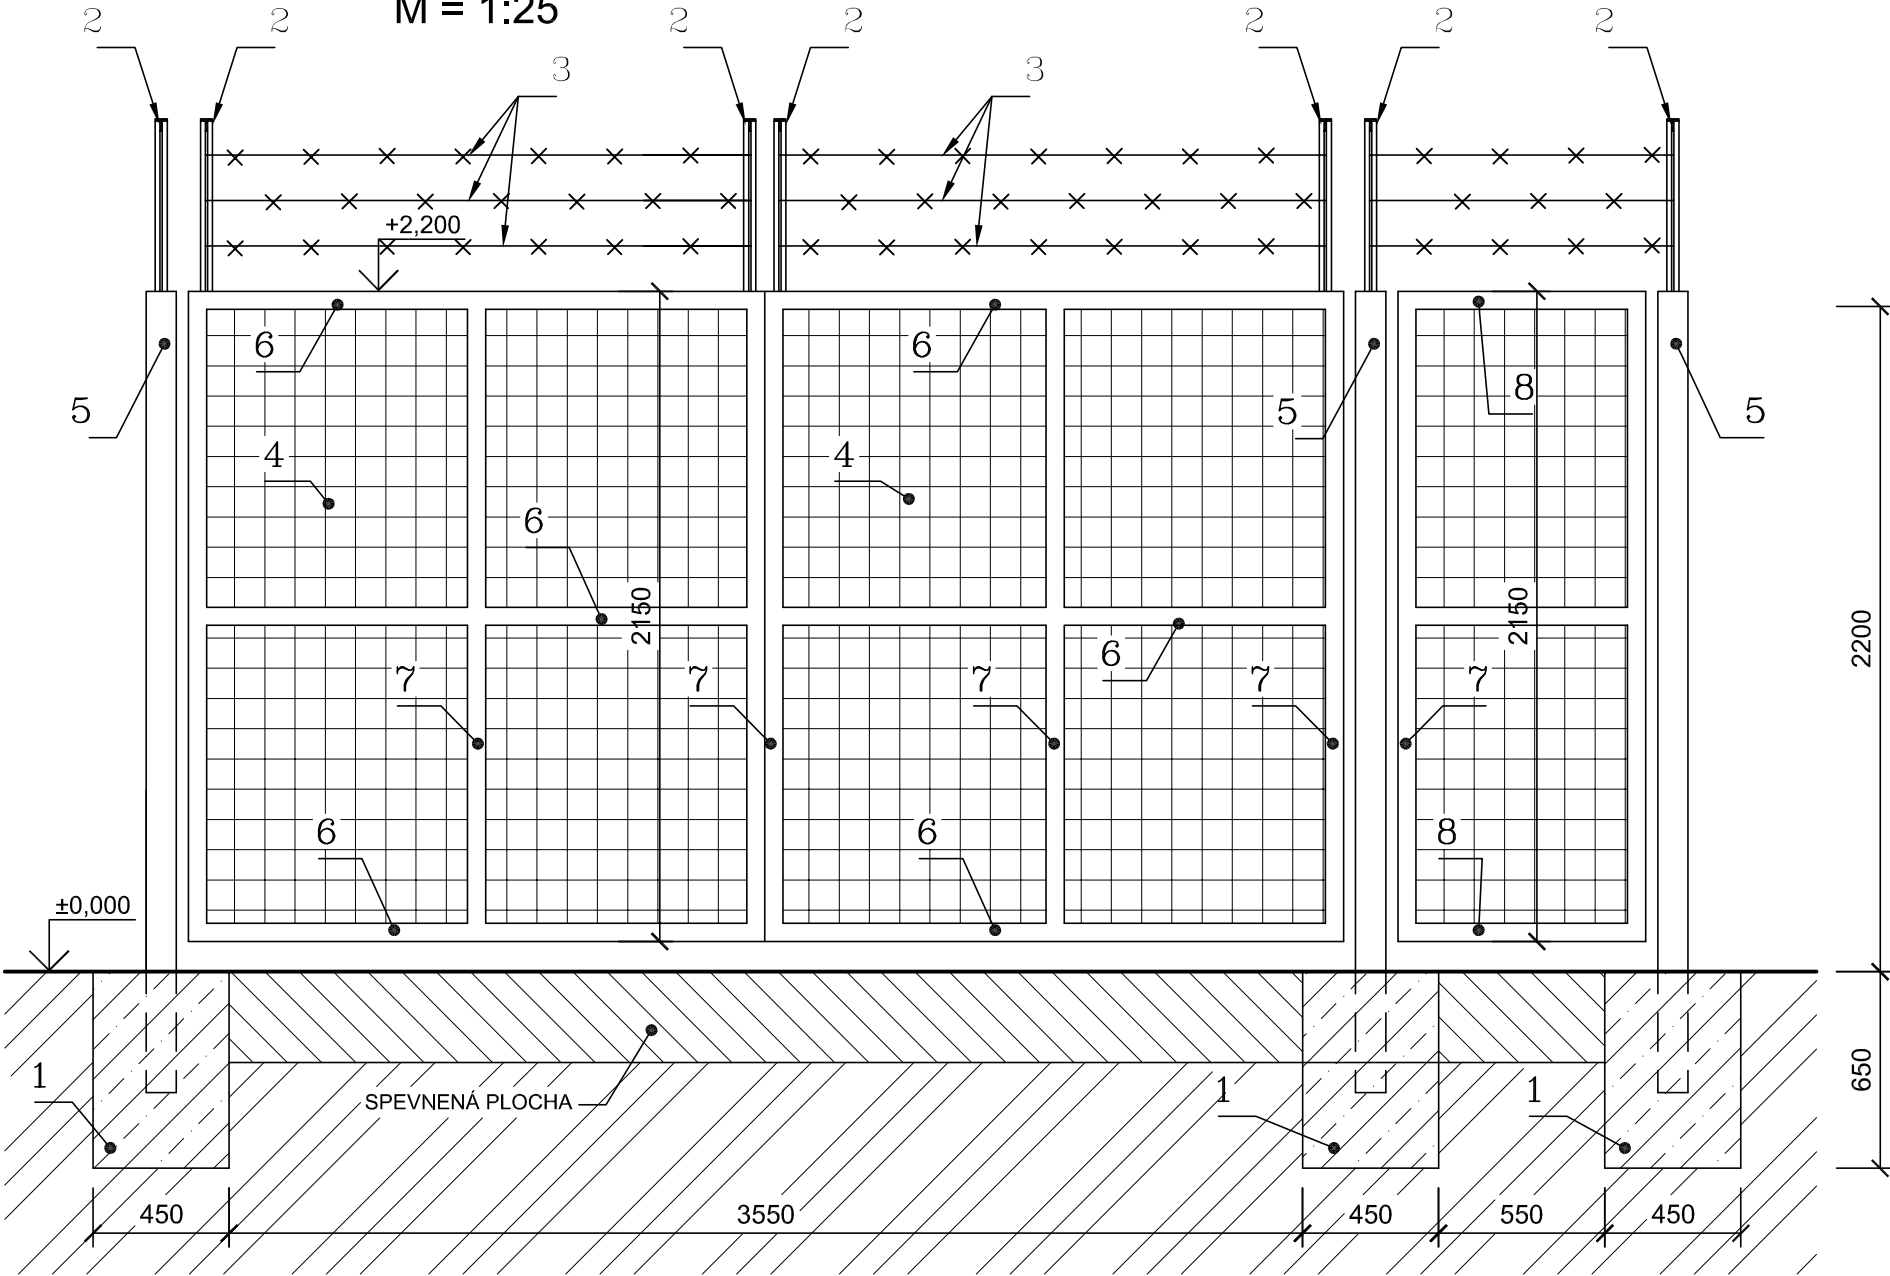

VÝPIS MATERIÁLU


- 1 ZÁKLADOVÁ PÄTKA Ø450 mm–650 mm  
Z PROSTÉHO BETÓNU "C15/20"
- 2 TYČ PRIEREZU "T40" SO ZÁREZOM PRE OSADENIE  
DRÔTU S OHYBOM VON Z AREÁLU  
OCEL S235JRH ŽIAROVOZINKOVANÁ  
DLŽKA 700 mm, POČET KUSOV – 7  
CELKOVÁ DLŽKA 4,9 m
- 3 OSTNATÝ DRÔT V TROCH RADOCH  
ŽIAROVOZINKOVANÝ  
dĺžka spolu: 15 m
- 4 OCELOVÉ POPLASTOVANÉ OHRADOVÉ PLETIVO S OBLŽNÍKOVÝM  
VZOROM VÝŠKY OSADENÉ MEDZI OCELOVÉ STLPIKY  
PLOCHA – 10 m<sup>2</sup>
- 5 STLPIK Ø 102 Z BEZŠVÍKOVEJ OCELOVEJ RÚRY  
DN 90 – 102x5 mm STN 42 0250 – EN 10210–1  
OCEL S235JRH, ŽIAROVO ZINKOVANÁ, POPLASTOVANÁ  
DLŽKA 2700 mm, POČET KUSOV – 3  
CELKOVÁ DLŽKA 8,1 m
- 6 OBDLŽNÍKOVÁ BEŠVÍKOVÁ RÚRA 60x40x2  
OCEL S235JRH, ŽIAROVO ZINKOVANÁ, POPLASTOVANÁ  
DLŽKA 1 ks: 870 mm; POČET KUSOV: 12 ks;  
CELKOVÁ DLŽKA 10,5 m
- 7 OBDLŽNÍKOVÁ BEŠVÍKOVÁ RÚRA 60x40x2  
OCEL S235JRH, ŽIAROVO ZINKOVANÁ, POPLASTOVANÁ  
DLŽKA 1 ks: 2150 mm; POČET KUSOV: 8 ks;  
CELKOVÁ DLŽKA 9,9 m
- 8 OBDLŽNÍKOVÁ BEŠVÍKOVÁ RÚRA 60x40x2  
OCEL S235JRH, ŽIAROVO ZINKOVANÁ, POPLASTOVANÁ  
DLŽKA 1 ks: 700 mm; POČET KUSOV: 3 ks;  
CELKOVÁ DLŽKA 2,1 m

LEGENDA ŠRAFOVANIA

- BETÓNOVÉ KONŠTRUKCIE,  
BETÓN STN EN 206–1 C 20/25
- SKADBA SPEVNENEJ PLOCHY
- RASTLÝ TERÉN



PÔDORYS VSTUPNEJ BRÁNY  
M = 1:25

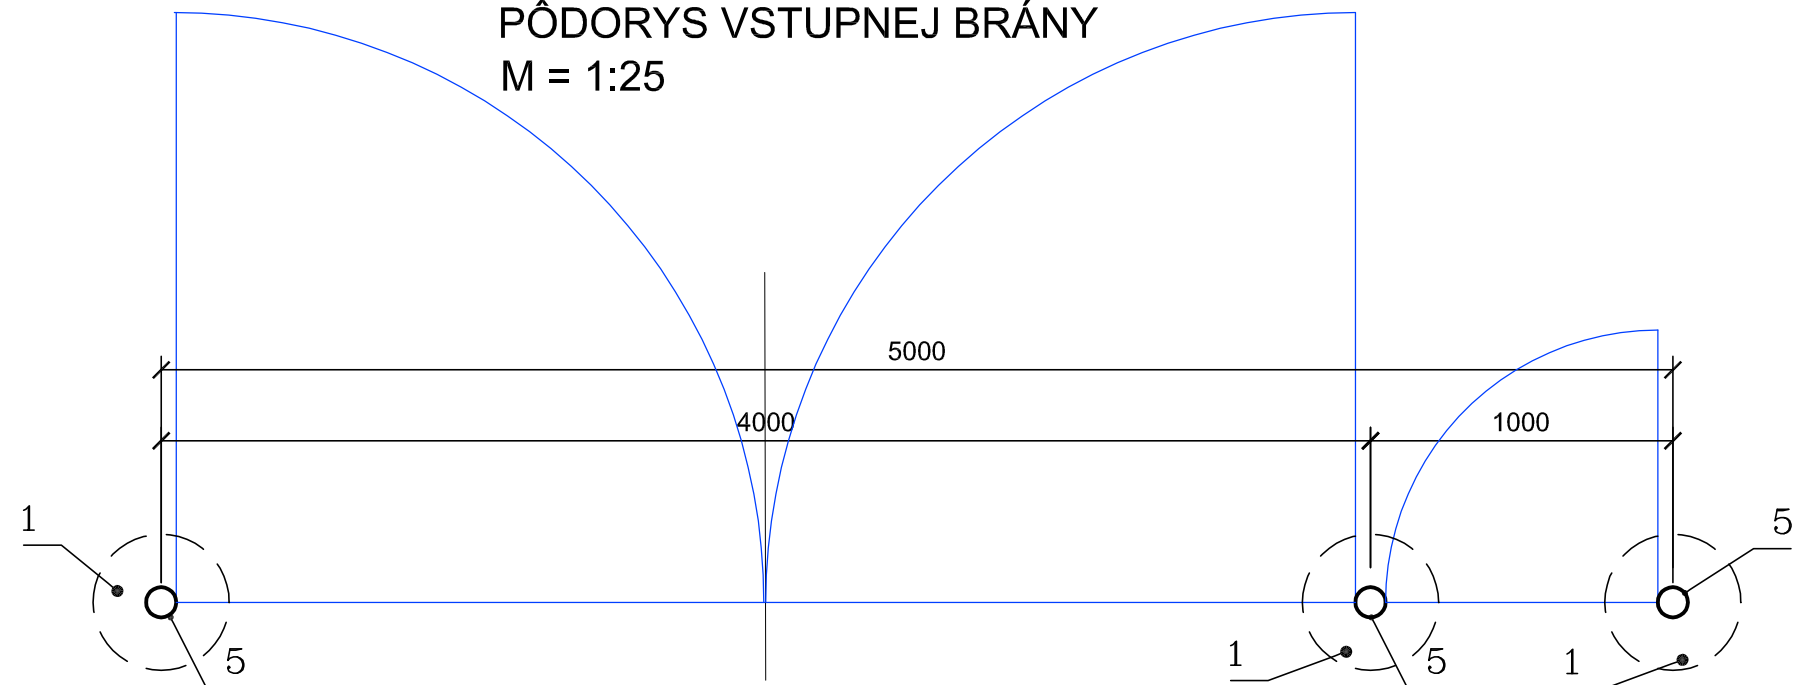

Odborná pomoc pre prípravu projektov  
Kohézneho fondu vo vodnom sektore  
EUROPEAID/119497/D/SV/SK

VYPRACOVAL: Ing. J. Cebulak	ZODPOVEDNÝ PROJEKTANT: Ing. P. Fotta	HLAVNÝ INŽINIER PROJEKTU: Ing. L. Hnidiak	<b>Enviroline</b> s.r.o. KOŠICE E-mail: enviroline@enviroline.sk Mobil: 0911 447 791 Tel: 055 / 622 57 05 Fax: 055 / 625 41 52
KRAJ: Prešovský	OKRES: Snina	INVESTOR: Východoslovenská vodárenská spoločnosť a.s., Košice	
STUPEŇ: Projektová dokumentácia pre stavebné povolenie a realizáciu stavby			ČÍSLO ZÁKAZKY: 0810605
STAVBA: STAKČÍN – INTENZIFIKÁCIA ÚPRAVNE VODY			PARÉ:
AKCIA: Starina – úpravňa vody a zdvojenie prírodného potrubia			DÁTUM: 01. 2015
OBJEKT: SO 0202 – Stavebné úpravy objektov II. stupňa úpravy STAVEBNÉ ÚPRAVY KALOVÝCH POLÍ – STAVEBNÁ ČASŤ			MIERKA: 1:25
PRÍLOHA: Detail vstupnej brány			ČÍSLO PRÍLOHY: E.2.9.1–18