


PÔDORYSNÝ REZ C-C, M-1:50

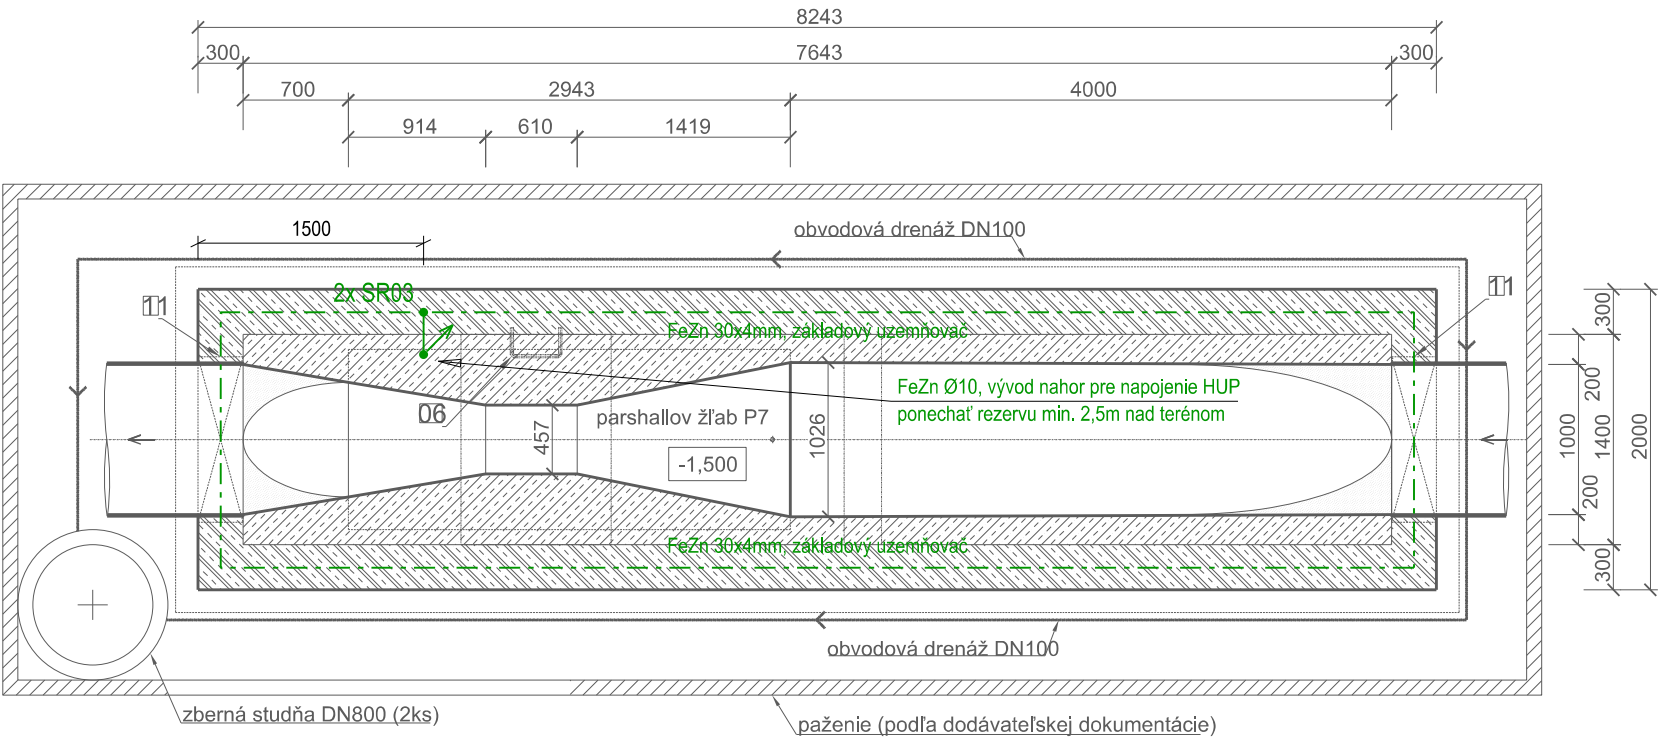


LEGENDA ZNAČIEK:

- FeZn Ø10 mm - zachytenie a zvedenie bleskových výbojov
- Vodič FeZn 30x4 mm - uzemňovacia sústava, uloženie v základoch
- SR 02 Odbočná spojovacia svorka pre spojenie dvoch vodičov prierezu 30x4 mm, žiarovo zinkovaná oceľ
- SR 03 Uzemňovacia svorka pre spojenie vodičov prierezu 30x4 mm a Ø8-10 mm, žiarovo zinkovaná oceľ
- Vodivý spoj medzi vedeniami, prevedený príslušnou svorkou, príp. zvarom s antikoróznou úpravou

Základový uzemňovač:

- Páskový vodič FeZn 30x4 mm uložiť v spodnej časti výkopu pre základové pásy a to 50mm od dna výkopu tak, aby bol pribetoná žicelý obklopený betónovou zmesou (aspoň 50mm z každej strany)

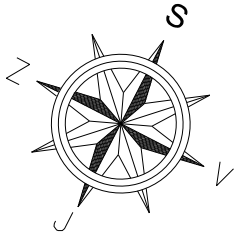

ROZVODNÝ SYSTÉM:

3 / N / PE AC 400/230V 50Hz, TN-S



IDOM - International Department

Odborná pomoc pre prípravu projektov
Kohézneho fondu vo vodnom sektore

EUROPEAID/119497/D/SV/SK



VYPRACOVAL:		ZODPOVEDNÝ PROJEKTANT:	HLAVNÝ INŽINIER PROJEKTU:	<div>Enviroline</div> <div>s.r.o. KOŠICE</div> <div>E-mail: enviroline@enviroline.sk</div> <div>Mobil: 0911 447 791</div> <div>Tel: 055 / 622 57 05</div> <div>Fax: 055 / 625 41 52</div> <div>ČÍSLO ZÁKAZKY:</div> <div>0810605</div> <div>PARÉ:</div> <div>DÁTUM:</div> <div>01. 2015</div> <div>MIERKA:</div> <div>1:50</div> <div>ČÍSLO PRÍLOHY:</div> <div>E.2.9.4-4</div>
Ing. L. Orosi		Ing. A. Illéš	Ing. L. Hnidiak	
KRAJ:	Prešovský	OKRES: Snina		
INVESTOR: Východoslovenská vodárenská spoločnosť a.s., Košice				
STUPEŇ: Projektová dokumentácia pre stavebné povolenie a realizáciu stavby				
STAVBA:				
STAKČÍN – INTENZIFIKÁCIA ÚPRAVNE VODY				
AKCIA:				
Starina – úpravňa vody a zdvojenie prírodného potrubia				
OBJEKT: SO 0202 – Stavebné úpravy objektov II. stupňa úpravy				
STAVEBNÉ ÚPRAVY KALOVÝCH POLÍ – ELEKTROINŠTALÁCIA				
PRÍLOHA:				
PARSHALLOV ŽLAB – UZEMNENIE				