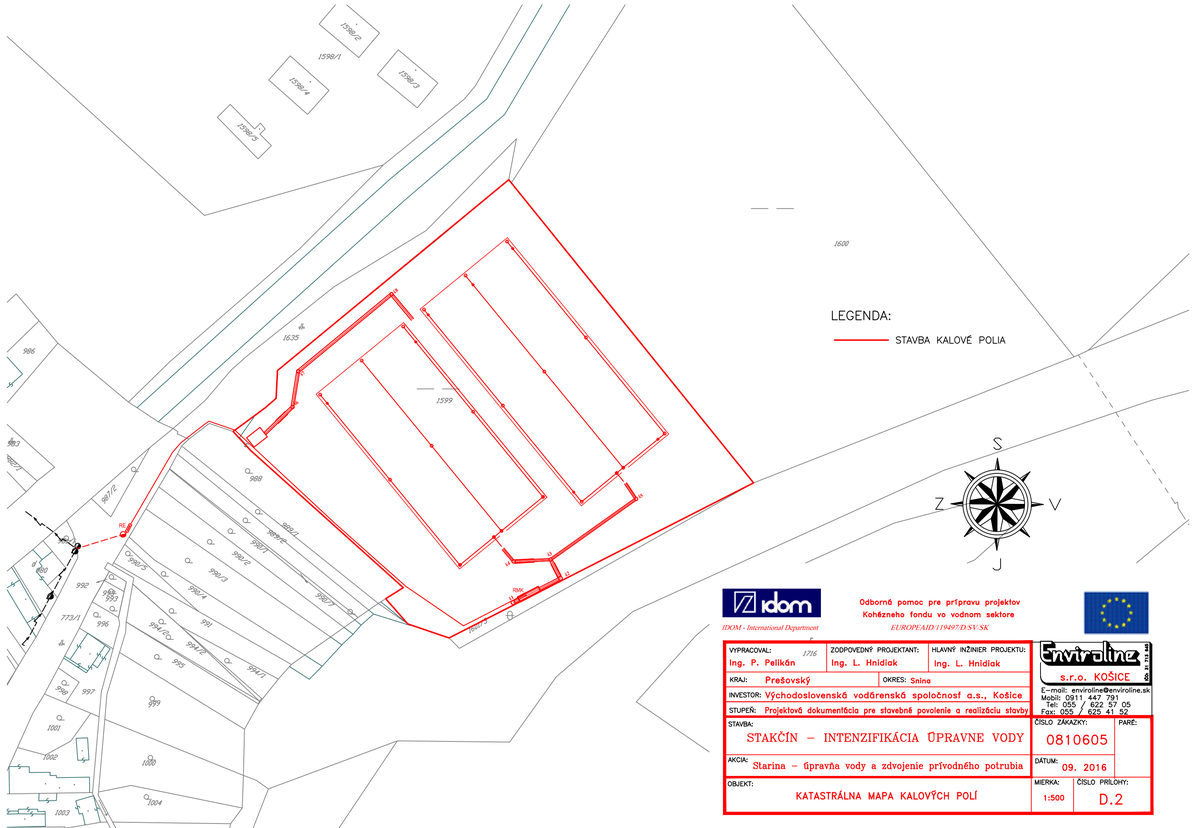

idom

IDOM - International Department

Odborná pomoc pre prípravu projektov Kohézneho fondu vo vodnom sektore

EUROPEAID/119497/D/SV/SK

VYPRACOVAL: Ing. P. Pelikán 1716	ZODPOVEDNÝ PROJEKTANT: Ing. L. Hnidiak	HLAVNÝ INŽINIER PROJEKTU: Ing. L. Hnidiak
KRAJ: Prešovský	OKRES: Snina	
INVESTOR: Východoslovenská vodárenská spoločnosť a.s., Košice		
STUPEŇ: Projektová dokumentácia pre stavebné povolenie a realizáciu stavby		
STAVBA: STAKČÍN – INTENZIFIKÁCIA ÚPRAVNE VODY		ČÍSLO ZÁKAZKY: 0810605 / PARE:
AKCIA: Starina – úpravňa vody a zdvojenie prívodného potrubia		DÁTUM: 09. 2016
OBJEKT: KATASTRÁLNA MAPA KALOVÝCH POLÍ		MIERKA: 1:500 / ČÍSLO PRÍLOHY: D.2

Enviroline s.r.o. KOŠICE
E-mail: enviroline@enviroline.sk
Mobil: 0911 447 791
Tel: 055 / 622 57 05
Fax: 055 / 625 41 52