



SITUÁCIA M 1:1000

KATASTRÁLNE ÚZEMIE GRUNT

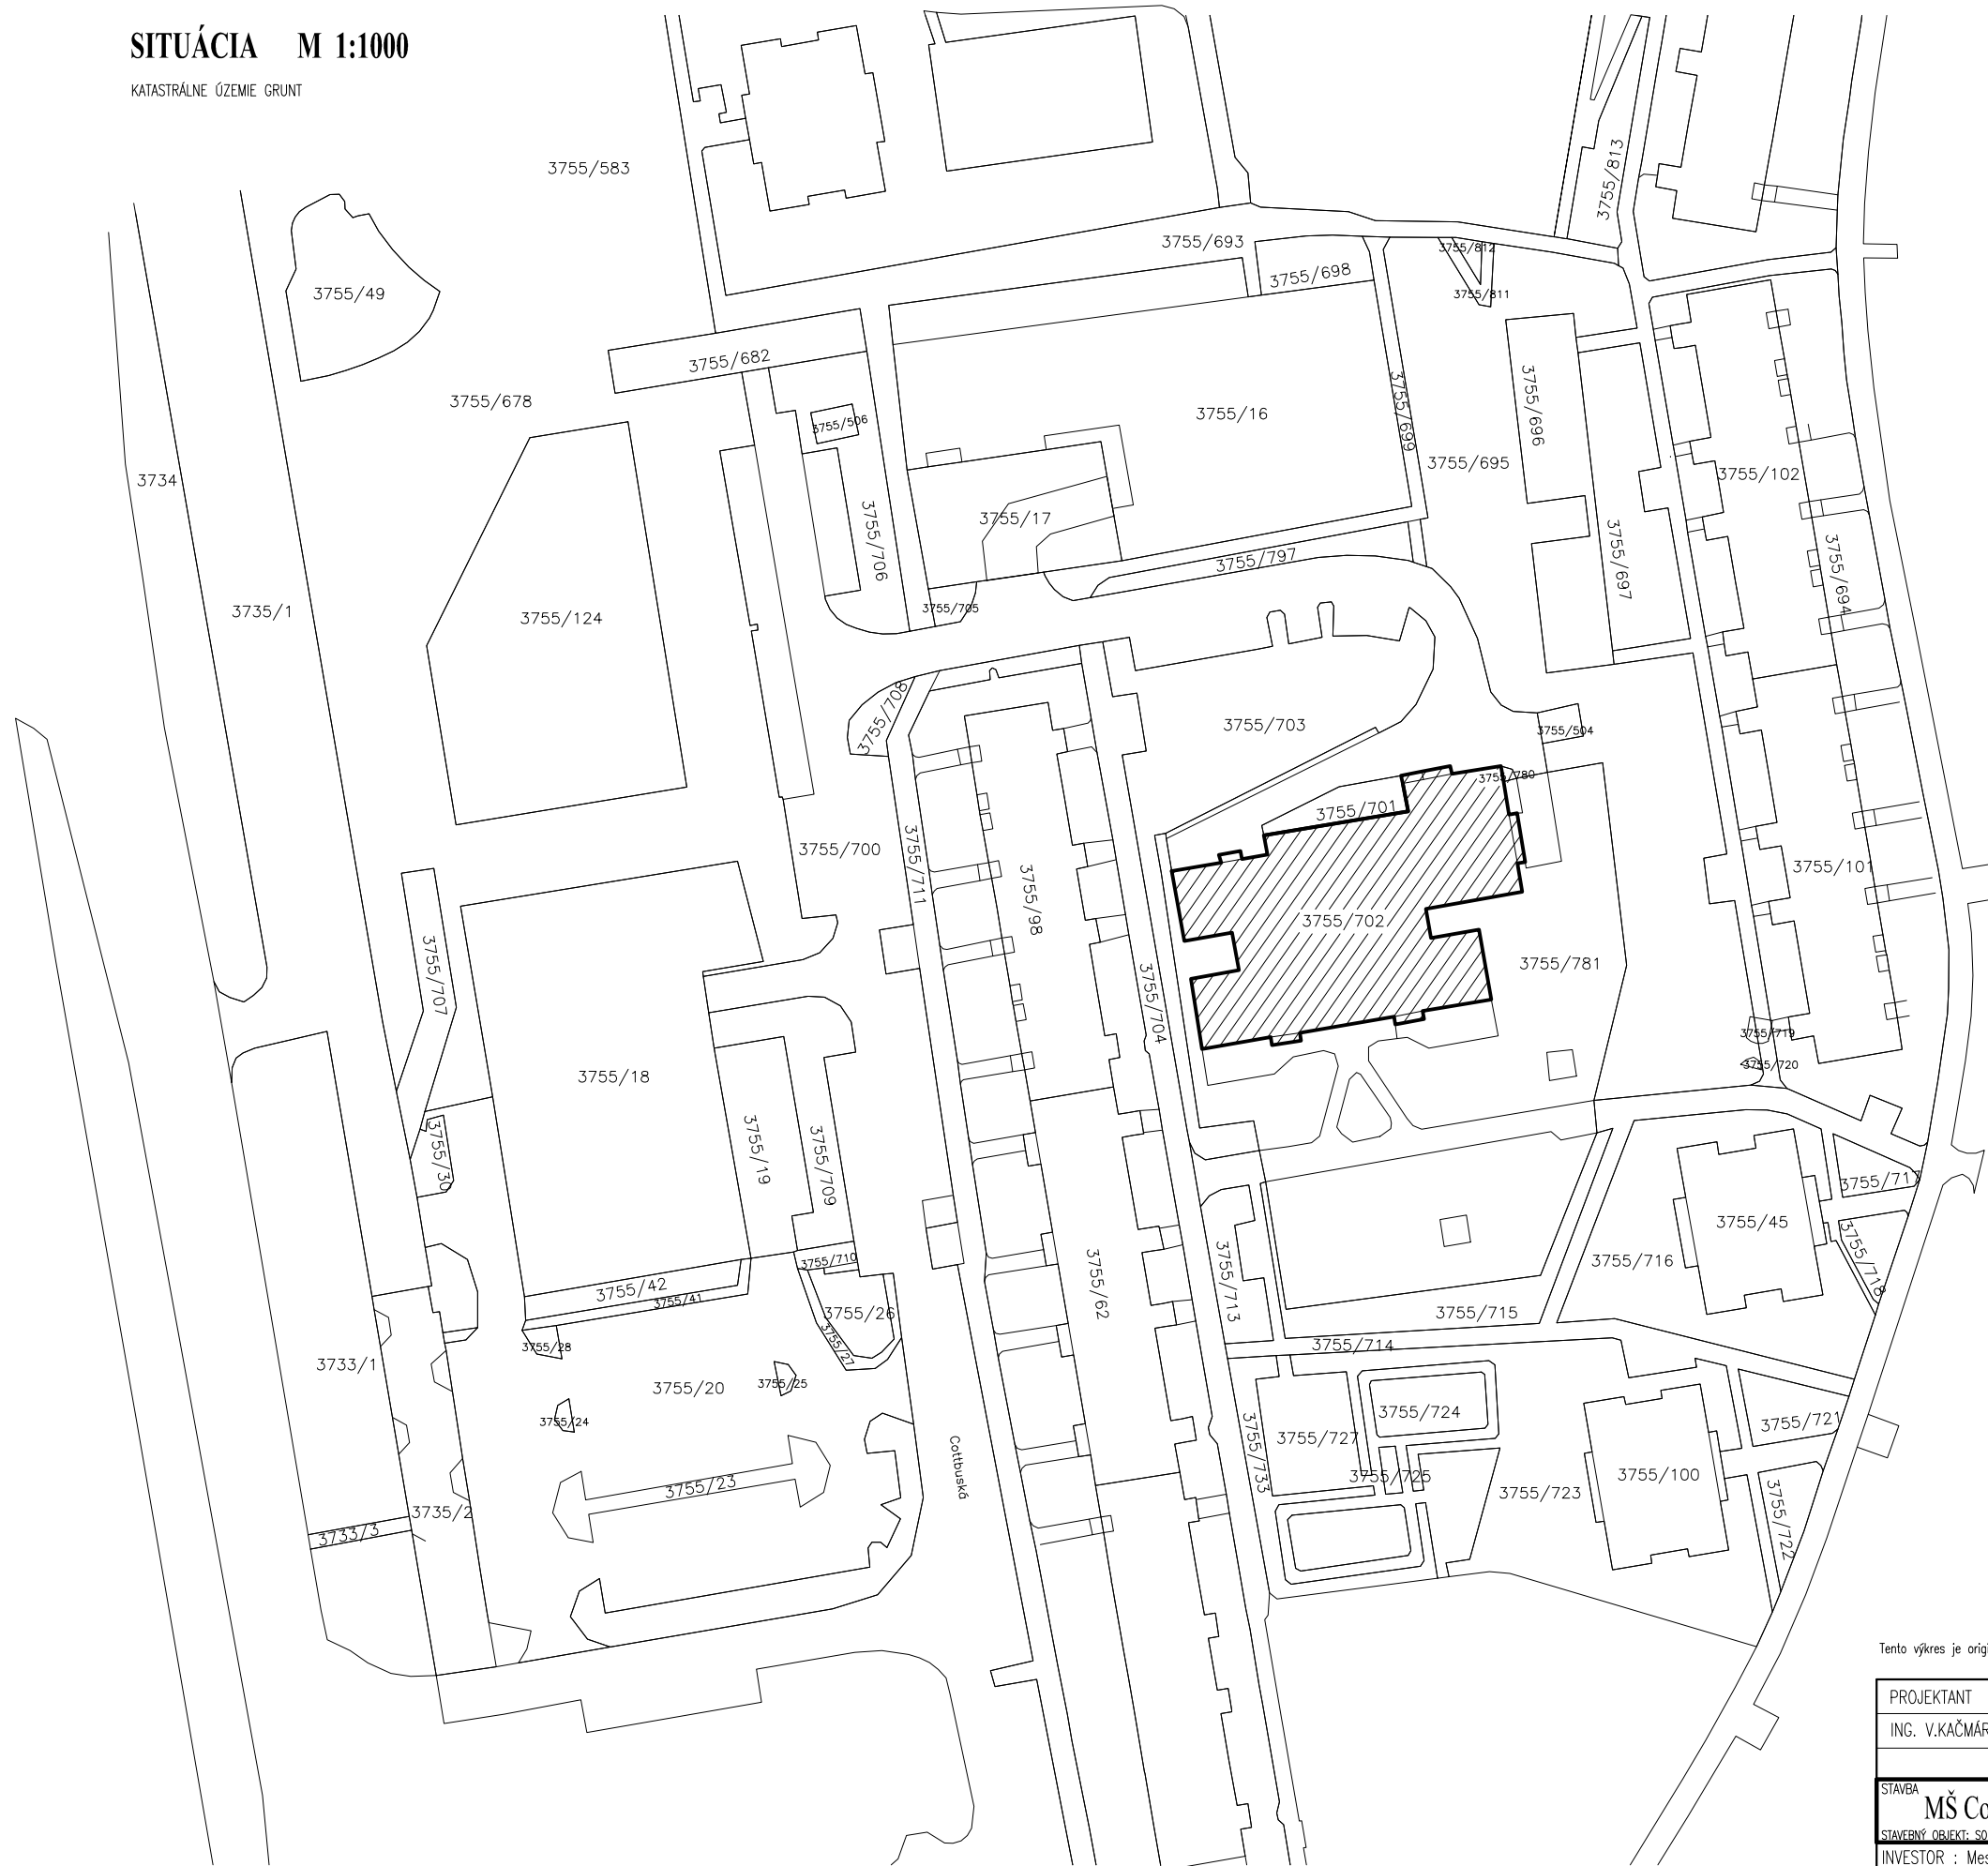

LEGENDA :

 SO 01 - VLASTNÝ OBJEKT

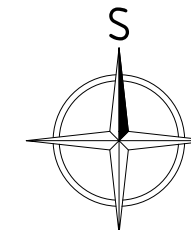

Tento výkres je originál, jeho kopírovanie bez súhlasu majiteľa je trestné podľa § 21, odst. d) Zákona č. 383/1997 Z.z.

PROJEKTANT ING. V.KAČMÁR	KRESLIL ING. V.KAČMÁR	KONTROLOVAL: ING. P.KAČÍR	MC44 ING. VLADIMÍR KAČMÁR
			ul. Marka Čulena 44, 080 01 Prešov, e.tel. 051/7742 869
STAVBA MŠ Cottbuská 34, Košice - výkaz okien a dverí		ARCH.Č : DIEL : ASR	STUPEŇ: DSP DÁTUM : 04/2021
INVESTOR : Mesto Košice, Trieda SNP 48/A, 040 11 Košice		FORMÁT: 2 A4	VÝKR.Č.: 1
OBSAH : SITUÁCIA		MIERKA 1 : 1000	