


TRVALKY	DRUH (latinský názov)	Z1 (122m²)	Z2 (255m²)	Z3 (44m²)	Z4 (81m²)	Z5 (73m²)	SPOLU (575m²)
1	Achillea millefolium Terracotta		70				70
2	Angelica archangelica		70	15	25		110
3	Artemisia dranunculus Senior	30	70	10	15	10	135
4	Aster laterifolius Monch	20	70	10			100
5	Brunera macrophylla	30		10	35	30	105
6	Campanula lactiflora Loddon Anna	30	70	10	15	10	135
7	Echinacea purpurea Magnus		100	10			110
8	Eupatorium maculatum Atropurpureum	30			10	10	50
9	Euphorbia palustris Walenburg's Glorie	50			10	10	70
10	Filipendula purpurea Elegans	50			15	10	75
11	Geranium Patricia		70	10	10	10	100
12	Geranium magnificum Anemoniflorum	30		10	10	10	60
13	Hemerocalis Aten		50	10	15	10	85
14	Leucanthemum vulgare Mainkonigin		70				70
15	Liatris spicata Floristan Weiss	30	10	10			50
16	Lysimachia clethroides			10	45	50	105
17	Lythrum salicaria	50			10	10	70
18	Melissa officinalis	30			10	10	50
19	Monarda Schneewittchen	30	30	10	15	15	100
20	Persicaria amplexicaulis Rosea	50			10	10	70
21	Phlomis tuberosa		70	10			80
22	Rudbeckia fulgida Goldsturm		70	10			80
23	Salvia Serenade		70				70
24	Sanguisorba officinalis Red Thunder	30	70	10	10	10	130
25	Veronica gentianoides		45		10	10	65
26	Veronicastrum Pink Glow	30			10	10	50
27	Calamagrostis acutiflora Karl Foester	30	100	30	30	30	220
28	Deschampsia cespitosa	30	70	15	45	50	210
29	Molinia arundinacea Karl Foester	30	100	20	50	50	250
SPOLU	SPOLU	610	1275	220	405	365	2875

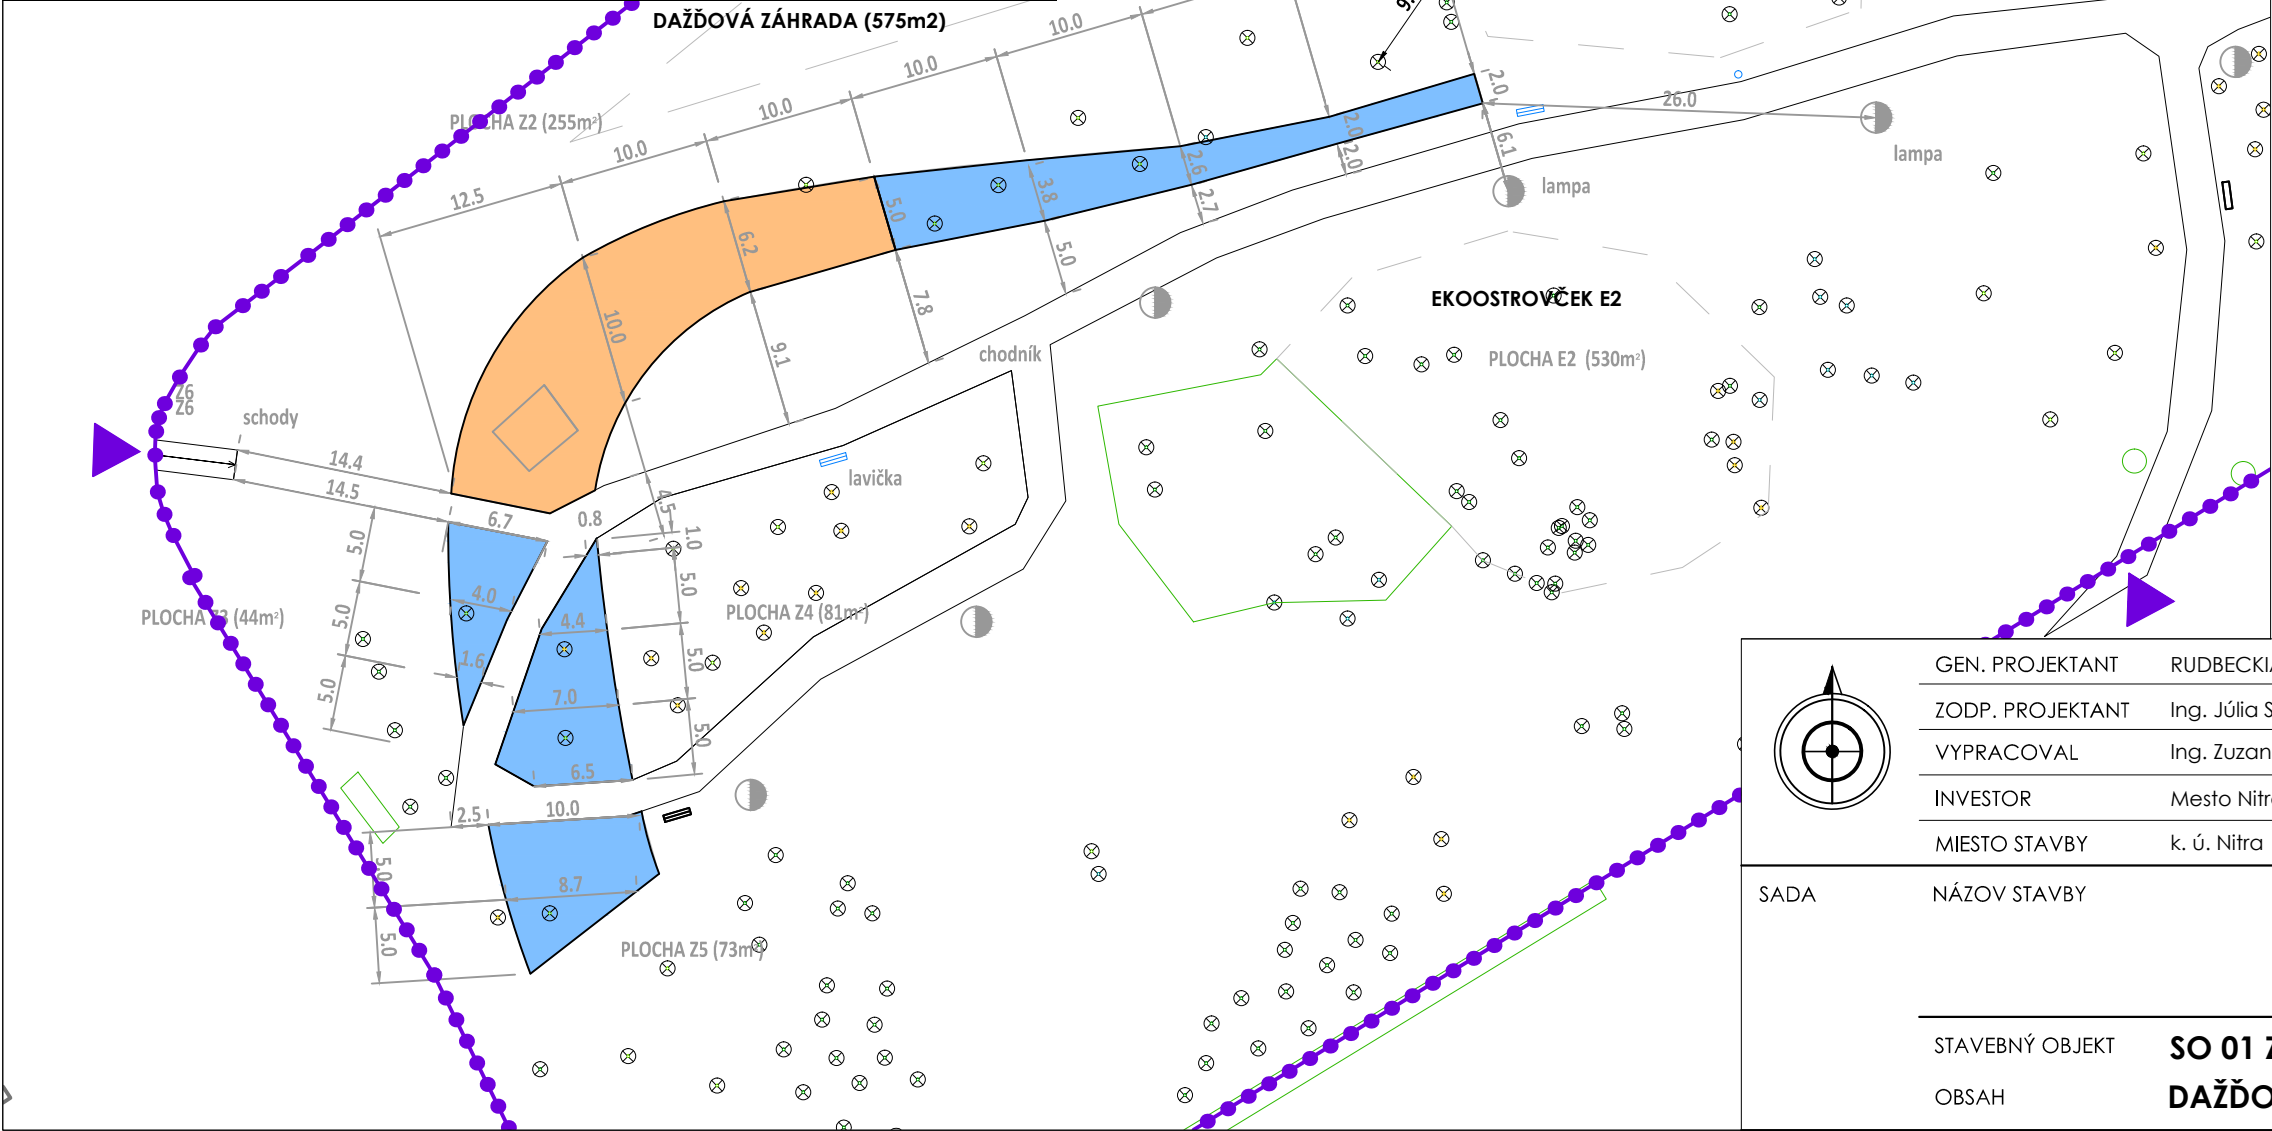

LEGENDA

HRANICA RIEŠENÉHO ÚZEMIA

VSTUP NA RIEŠENÉ ÚZEMIE

VEREJNÉ OSVETLENIE EXISTUJÚCE

SO 01 ZELENÁ INFRAŠTRUKTÚRA

SÚČASNÝ STAV

STROM LISTNATÝ EXISTUJÚCI

STROM IHLIČNATÝ EXISTUJÚCI

PORAST STROMOV EXISTUJÚCI

KER EXISTUJÚCI / SKUPINA KROV EXISTUJÚCA

TRÁVNÍK EXISTUJÚCI

NAVRHOVANÝ STAV

SOLITERNÝ STROM LISTNATÝ

SKUPINA STROMOV LISTNATÝCH

PORAST STROMOV A KROV LISTNATÝCH

EKOOSTROVČEK - E1, E2 - 805 m2

DAŽĎOVÁ ZÁHRADA - Z- 575 m2

ZÁHON TRVALIEK - SVETLOMILNÉ DRUHY

ZÁHON TRVALIEK - TIEŇOMILNÉ DRUHY

DAŽĎOVÁ ZÁHRADA (575 m²)

* PRED REALIZÁCIOU STAVBY JE POTREBNÉ VYTÝČIŤ VŠETKY ICH SPRÁVCAMI

GEN. PROJEKTANT	RUDBECKIA, s.r.o.
ZODP. PROJEKTANT	Ing. Júlia Straňáková
VYPRACOVAL	Ing. Zuzana Ďuránová
INVESTOR	Mesto Nitra
MIESTO STAVBY	k. ú. Nitra

SADA	NÁZOV STAVBY
STAVEBNÝ OBJEKT	SO 01 ZELENÁ INFRAŠTRUKTÚRA
OBSAH	DAŽĎOVÁ ZÁHRADA

záhradná a krajinná tvorba

svätoplukovo 449, 951 16, 0905 935 998

rudbeckia@rudbeckia.sk, www.rudbeckia.sk

STUPEŇ PD	RP
DÁTUM	05/2017
FORMÁT	2 x A4
MIERKA	1 : 500

ČÍSLO VÝKRESU

SO 01.17