



SCHEMATICKY REZ ZAR.2

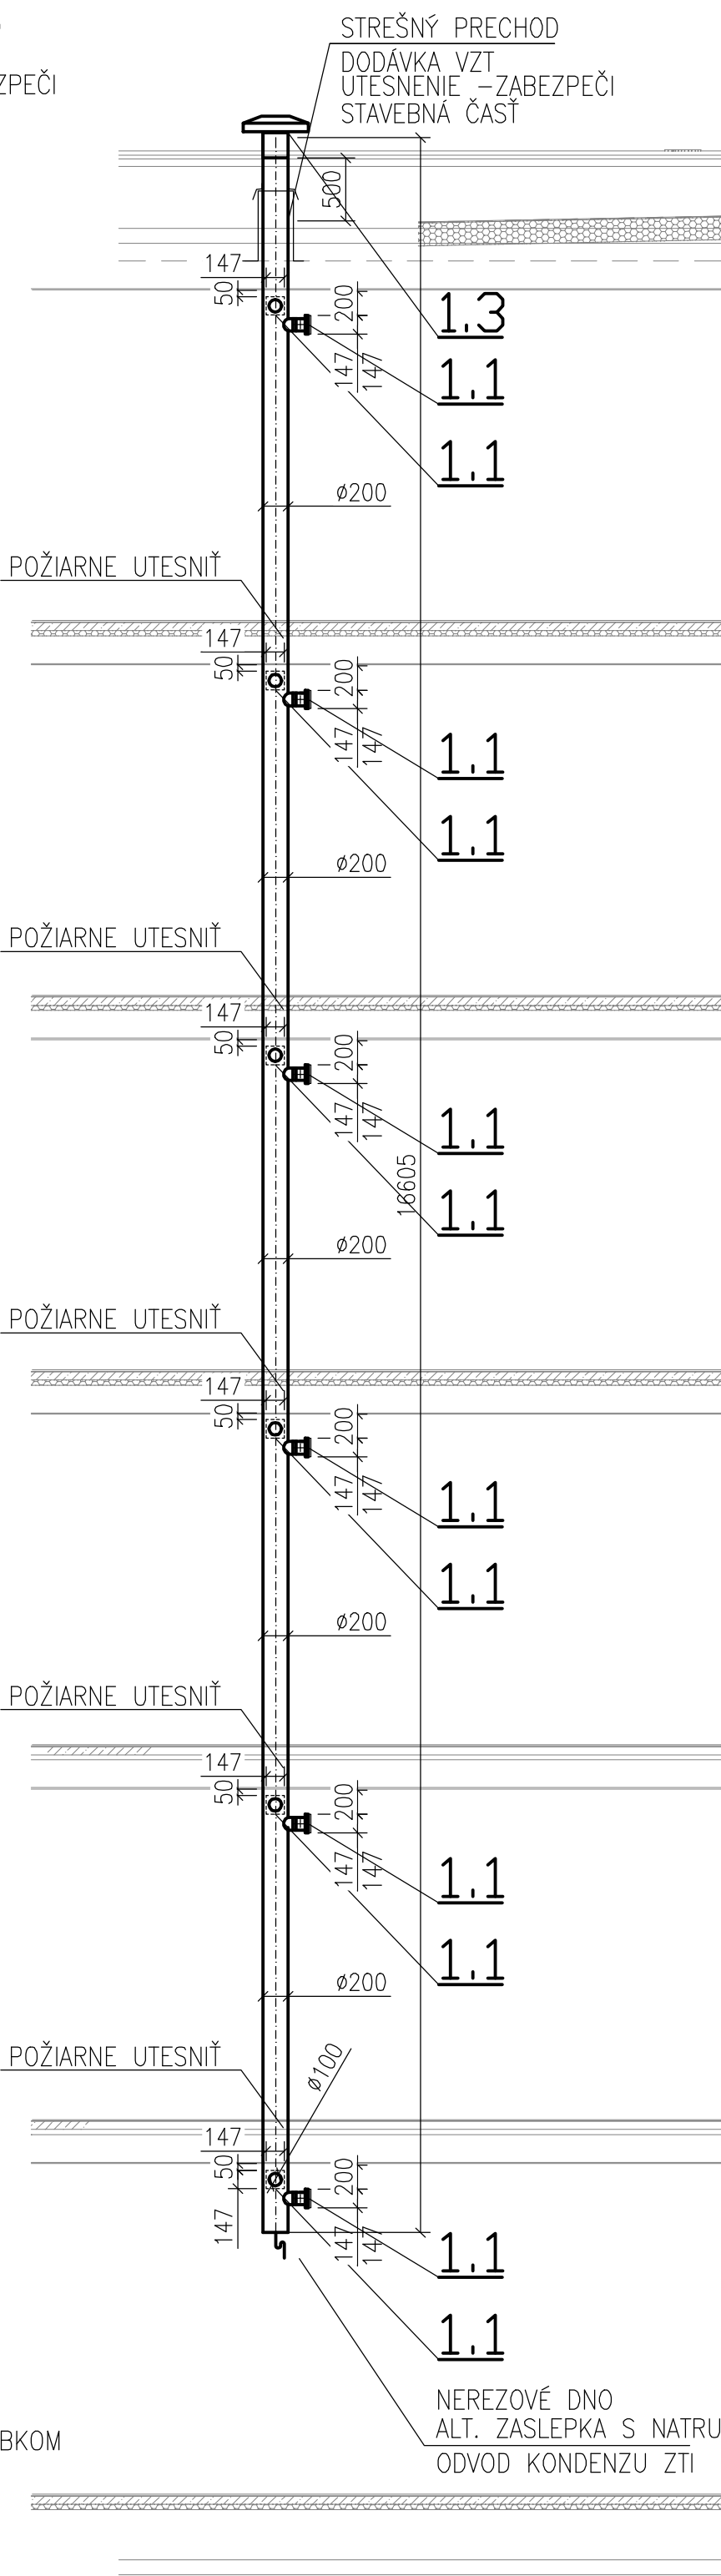

SCHEMATICKY REZ ZAR.1

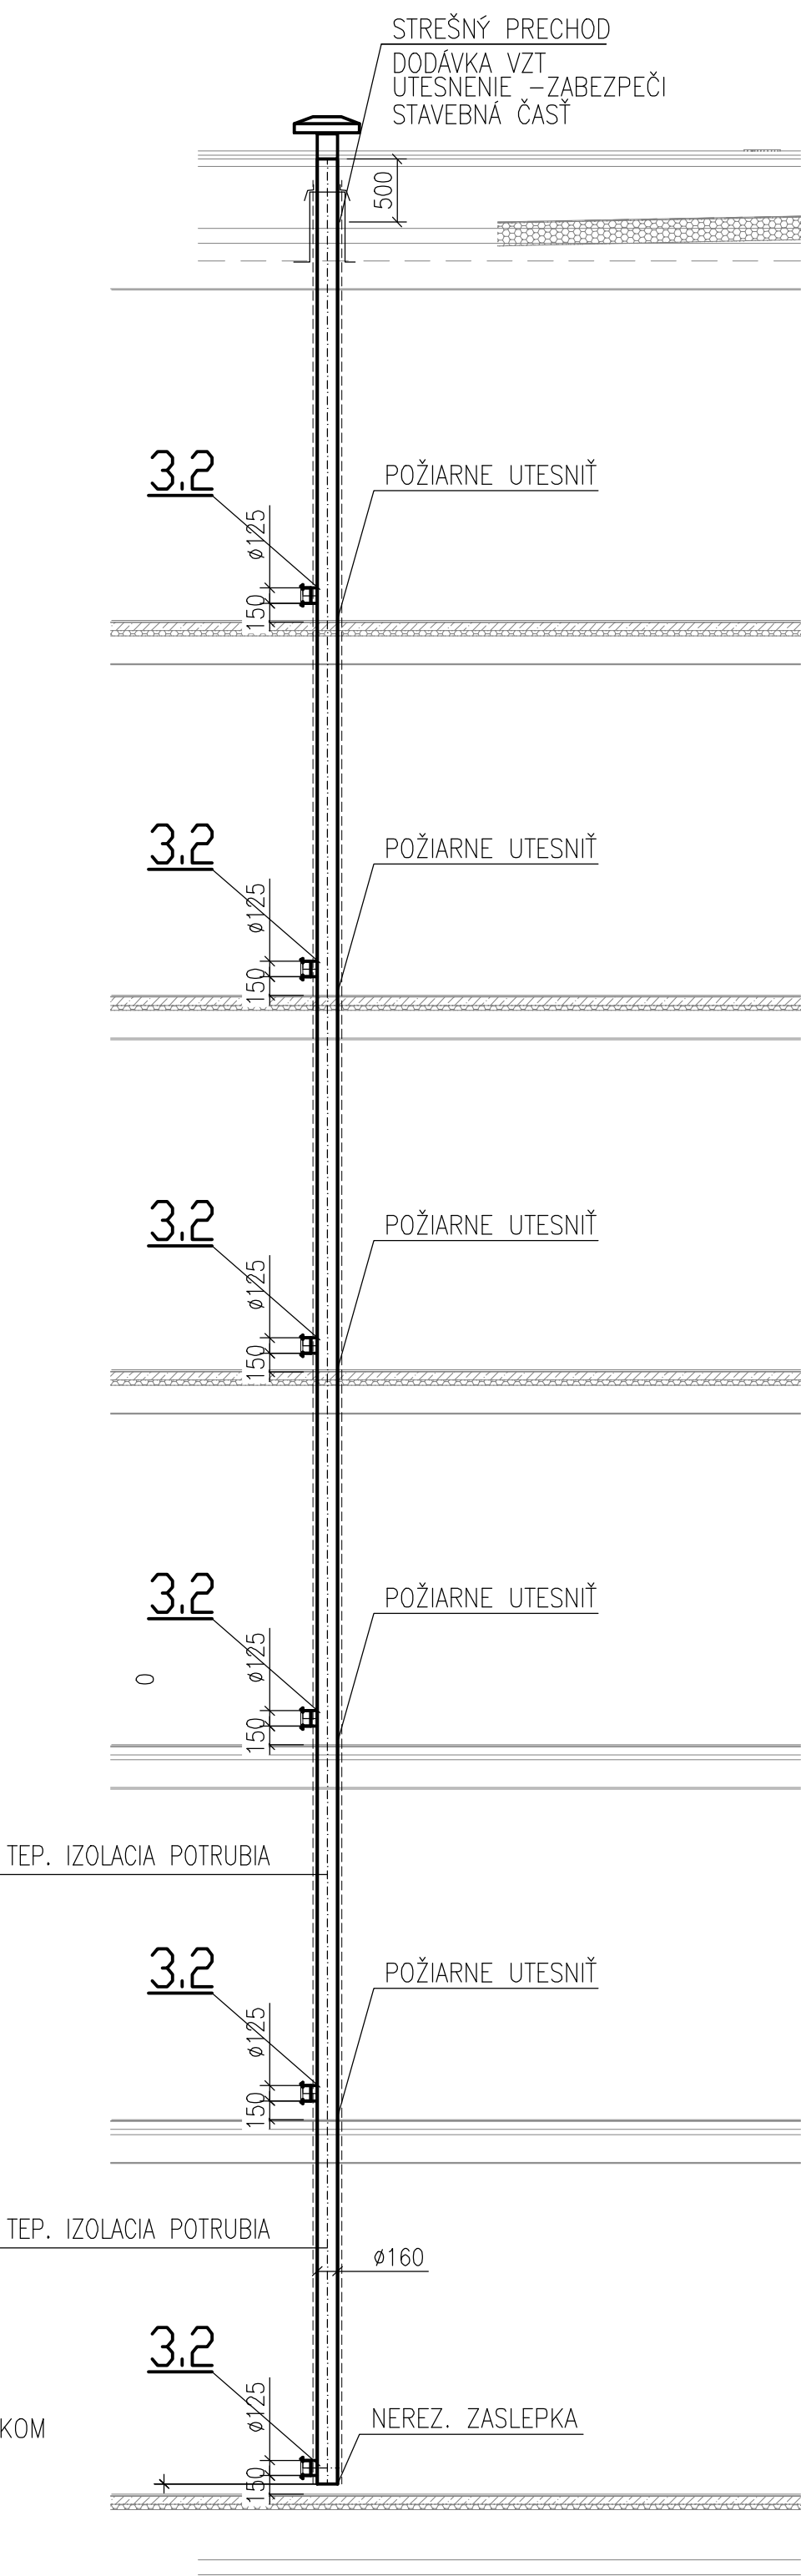

SCHEMATICKY REZ ZAR.3- vetrание chodky

stavebník	Mesto Ružomberok		
generálny projektant	STONEHENG, s.r.o., Bartoňova 2, 811 03 BA		
zodpovedný projektant	Ing. Gabriela Heffnerová	číslo revízie	R00
autor	Ing. arch. Maroš Varga, Ing. Ladislav Chatrnúch	dátum revízie	
vyracoval	Ing. Robert Heffner	stupeň	DSP+RP
		dátum	02/2021
kontroloval	Ing. Gabriela Heffnerová	číslo zákazky	202RA190717
profesia	vzduchotechnika		
názov stavby	Nájomný bytový dom č. 3 ul. Plavisko		
miesto stavby	k.ú. Ružomberok p.č.: 5005/3, 5005/4	mierka	1:50
stavebný objekt	SO 102	formát	4xA4
názov výkresu	REZY	číslo výkresu	D5-101-07

VISIA.