


# RP3 /Rozvaděč nástěnný 36M/

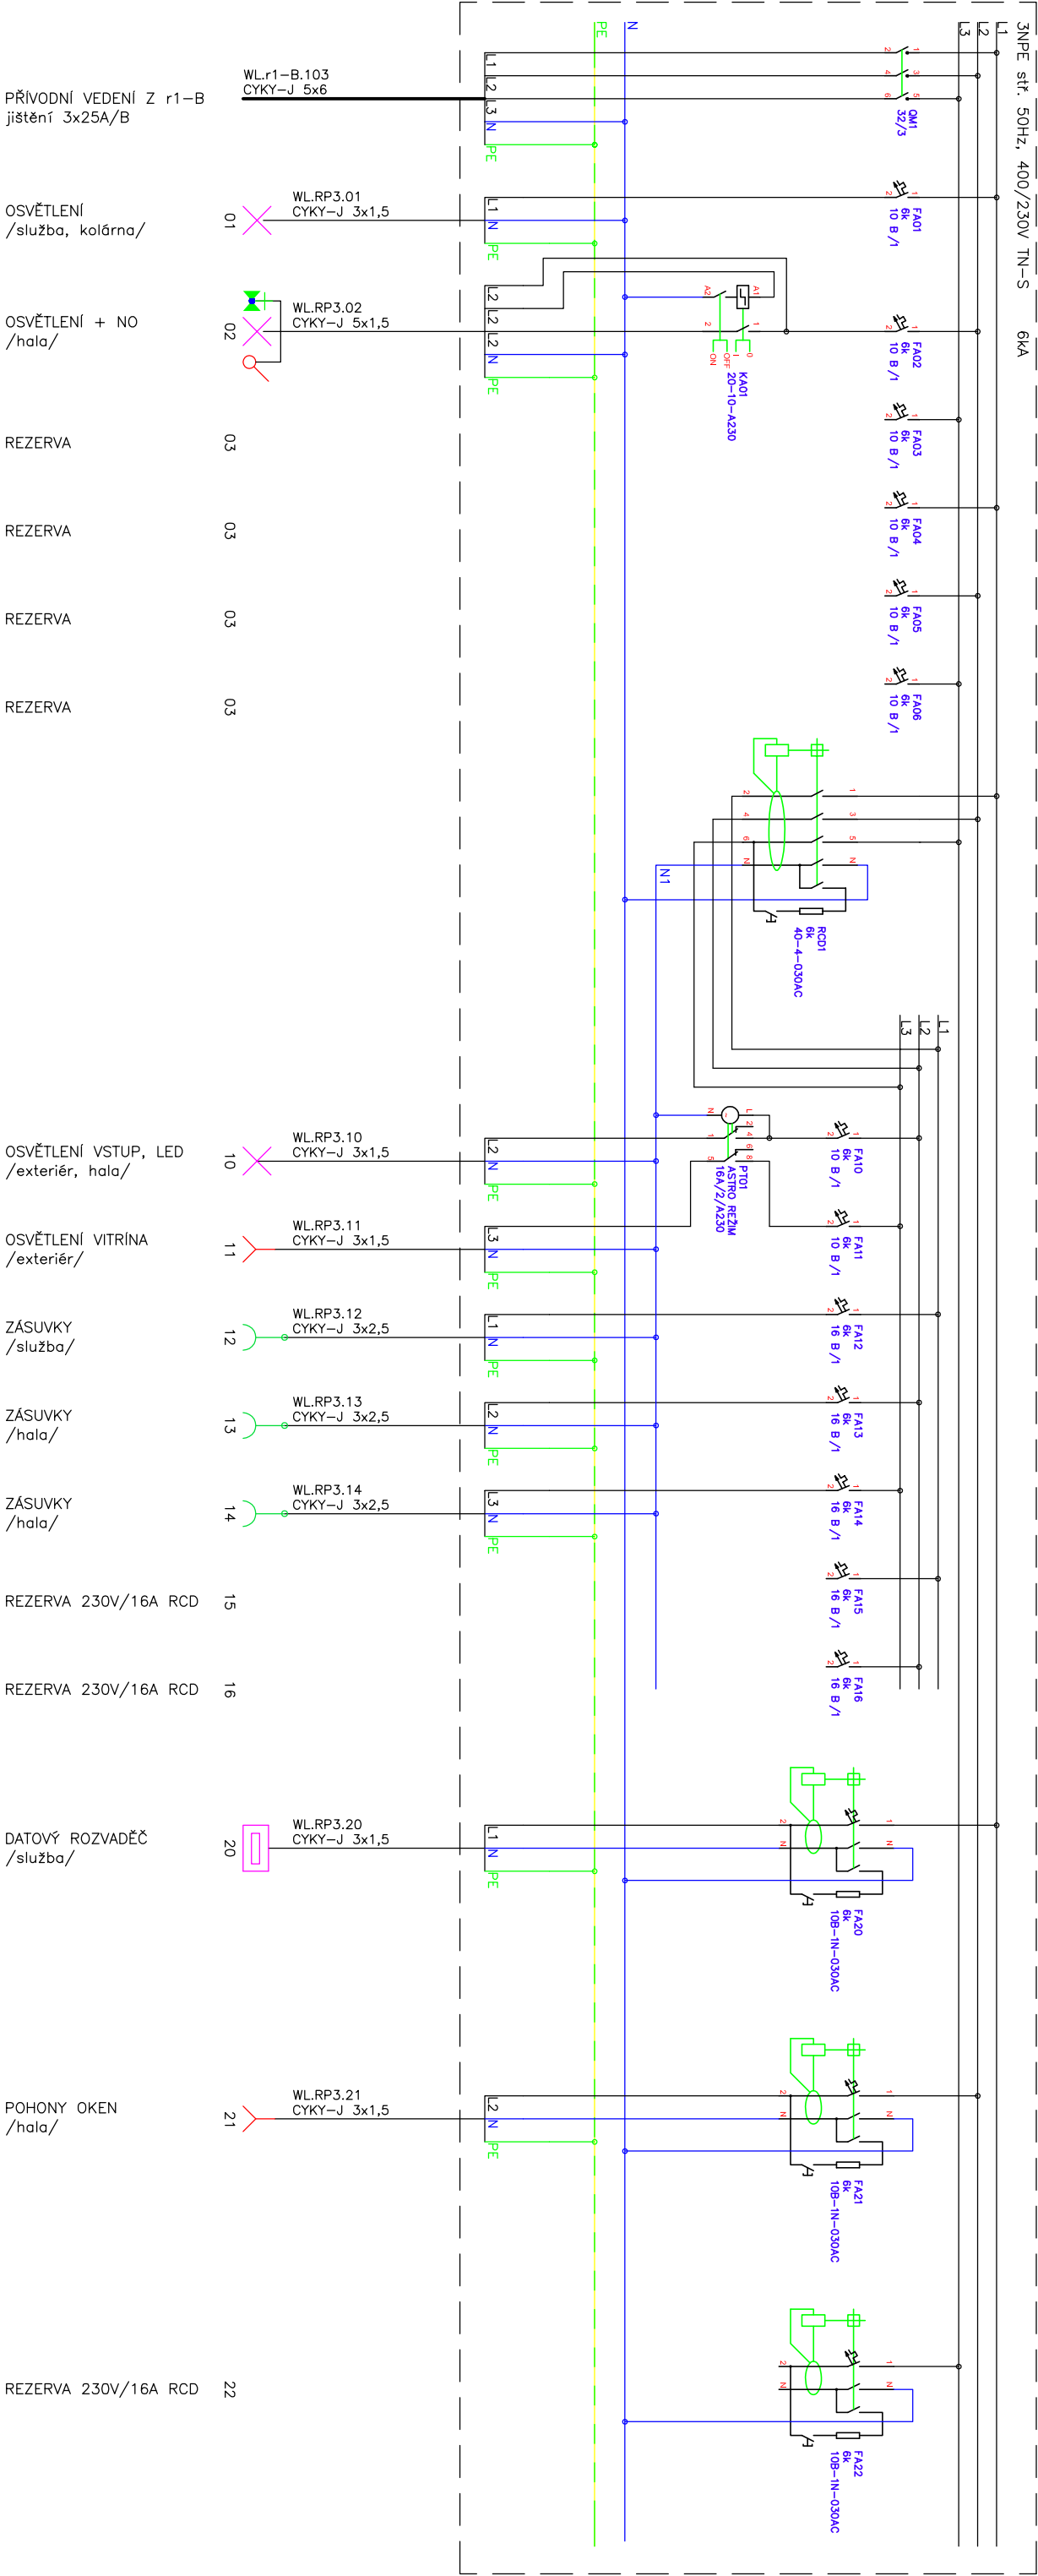

## ZÁKLADNÍ TECHNICKÉ ÚDAJE:

Rozvodné soustavy:

– 3NPE stř. 50Hz , 400/230V TN-S

Ochrana před úrazem elektrickým proudem bude zajištěna v souladu s ČSN 33 2000–4–41 ed.2, ČSN 33 2000–5–54 ed.3, a souvisejícími normami podle odkazů v těchto normách.  
Ochrana při poruše je zajištěna ochranným pospojováním a automatickým odpojením od zdroje.  
Ochrana před nebezpečným dotykem bude zajištěna izolací živých částí, kryty nebo přepážkami.  
Vybrané obvody jsou navíc doplněny o doplňkovou ochranu proudovým chráničem s vybavovacím proudem 30mA.

AKCE	PŘÍSTAVBA A STAVEBNÍ ÚPRAVY ZŠ OKRUŽNÍ 38, BRUNTÁL											
VYPRACOVAL	RADIM BLAŽÁK	KONTROLOVAL		RADIM BLAŽÁK								
MÍSTO	k.ú. Bruntál – Město, porc.č. 4845, 4851, 4853						PARE					
INVESTOR	Město Bruntál, IČ:00295892, Nádražní 994/20, 792 01 Bruntál											
ČÁST	D.1.4	DATUM	11/2018	ZAKÁZKA	2018/43	STUPEŇ	DPS	FORMÁT	2xA4	MĚŘÍTKO		
ČÁST	SILNOPROUDÁ A SLABOPROUDÁ ELEKTROTECHNIKA										ČÍSLO VÝKRESU	D.1.4-10
PŘÍLOHA												
Rozvaděč RP3 - schéma zapojení												