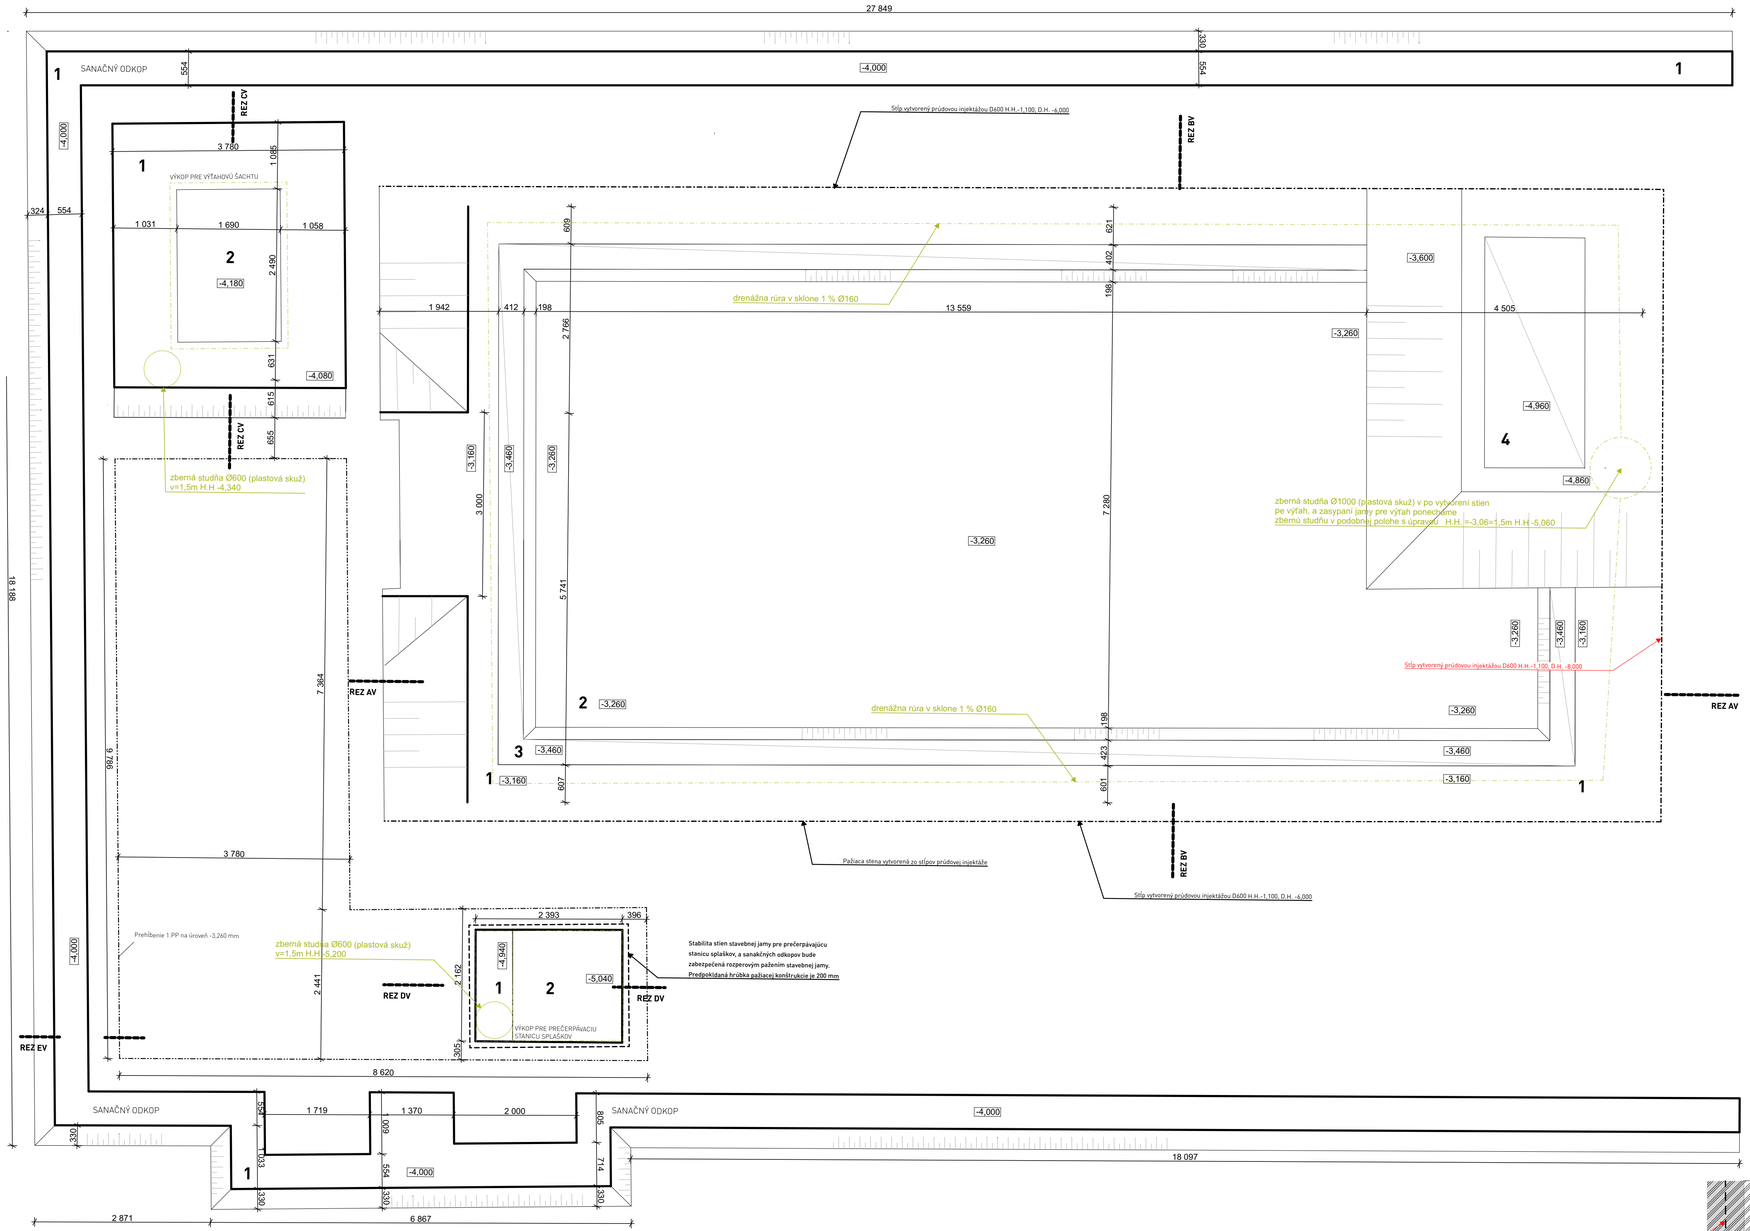

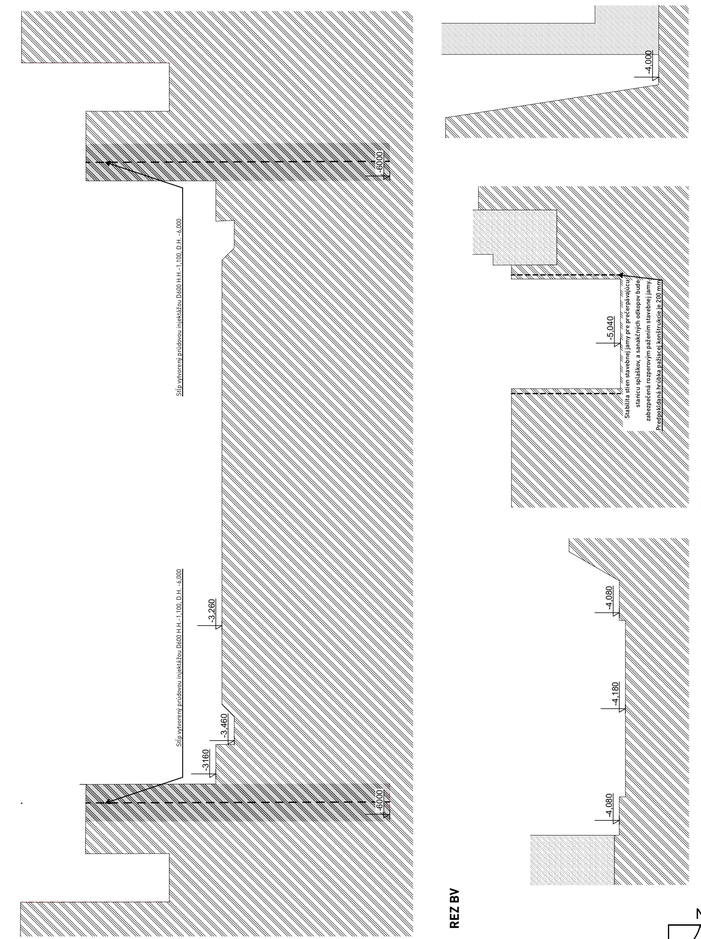

+0,000=141,15 m n.m. Bpv / súradnicový systém S-JTSK

Stavba:

Kreatívne centrum Nitra – Kino Palace

Investor:
Mesto Nitra
Štefánikova trieda 60
950 06 Nitra
www.nitra.sk
info@nitra.sk
+421 3765 02 111

Generálny projektant:
Livinark s. r. o.
Na hore 1724/5
040 22 Košice
www.livinark.sk
livinark@gmail.com
+421 907 258 707

Autori:
Tomáš Boroš
Maroš Mitro
Dominika Jenčová
Martina Hončárová
Pavel Bakajsa
Branislav Ivan

Miesto:
Radlinského 108 / 9, 949 01 Nitra = 48.312177, 18.088820

Dátum:
December 2019

HIP:
Ing.arch. Branislav Ivan

Profesia: ARCHITEKTONICKO-STAVEBNÁ ČASŤ

Dátum tlače:

Stupeň: DSP + DRS

Formát:

Zodp. projektant:
Ing.arch. Branislav Ivan

Vypracoval:
Ing.arch. Tomáš Boroš, ArtD.

Objekt: SO 01

Mierka: 1:50

Paré:

Obsah výkresu:
Výkopy

Č. výkresu: D.01.1.05