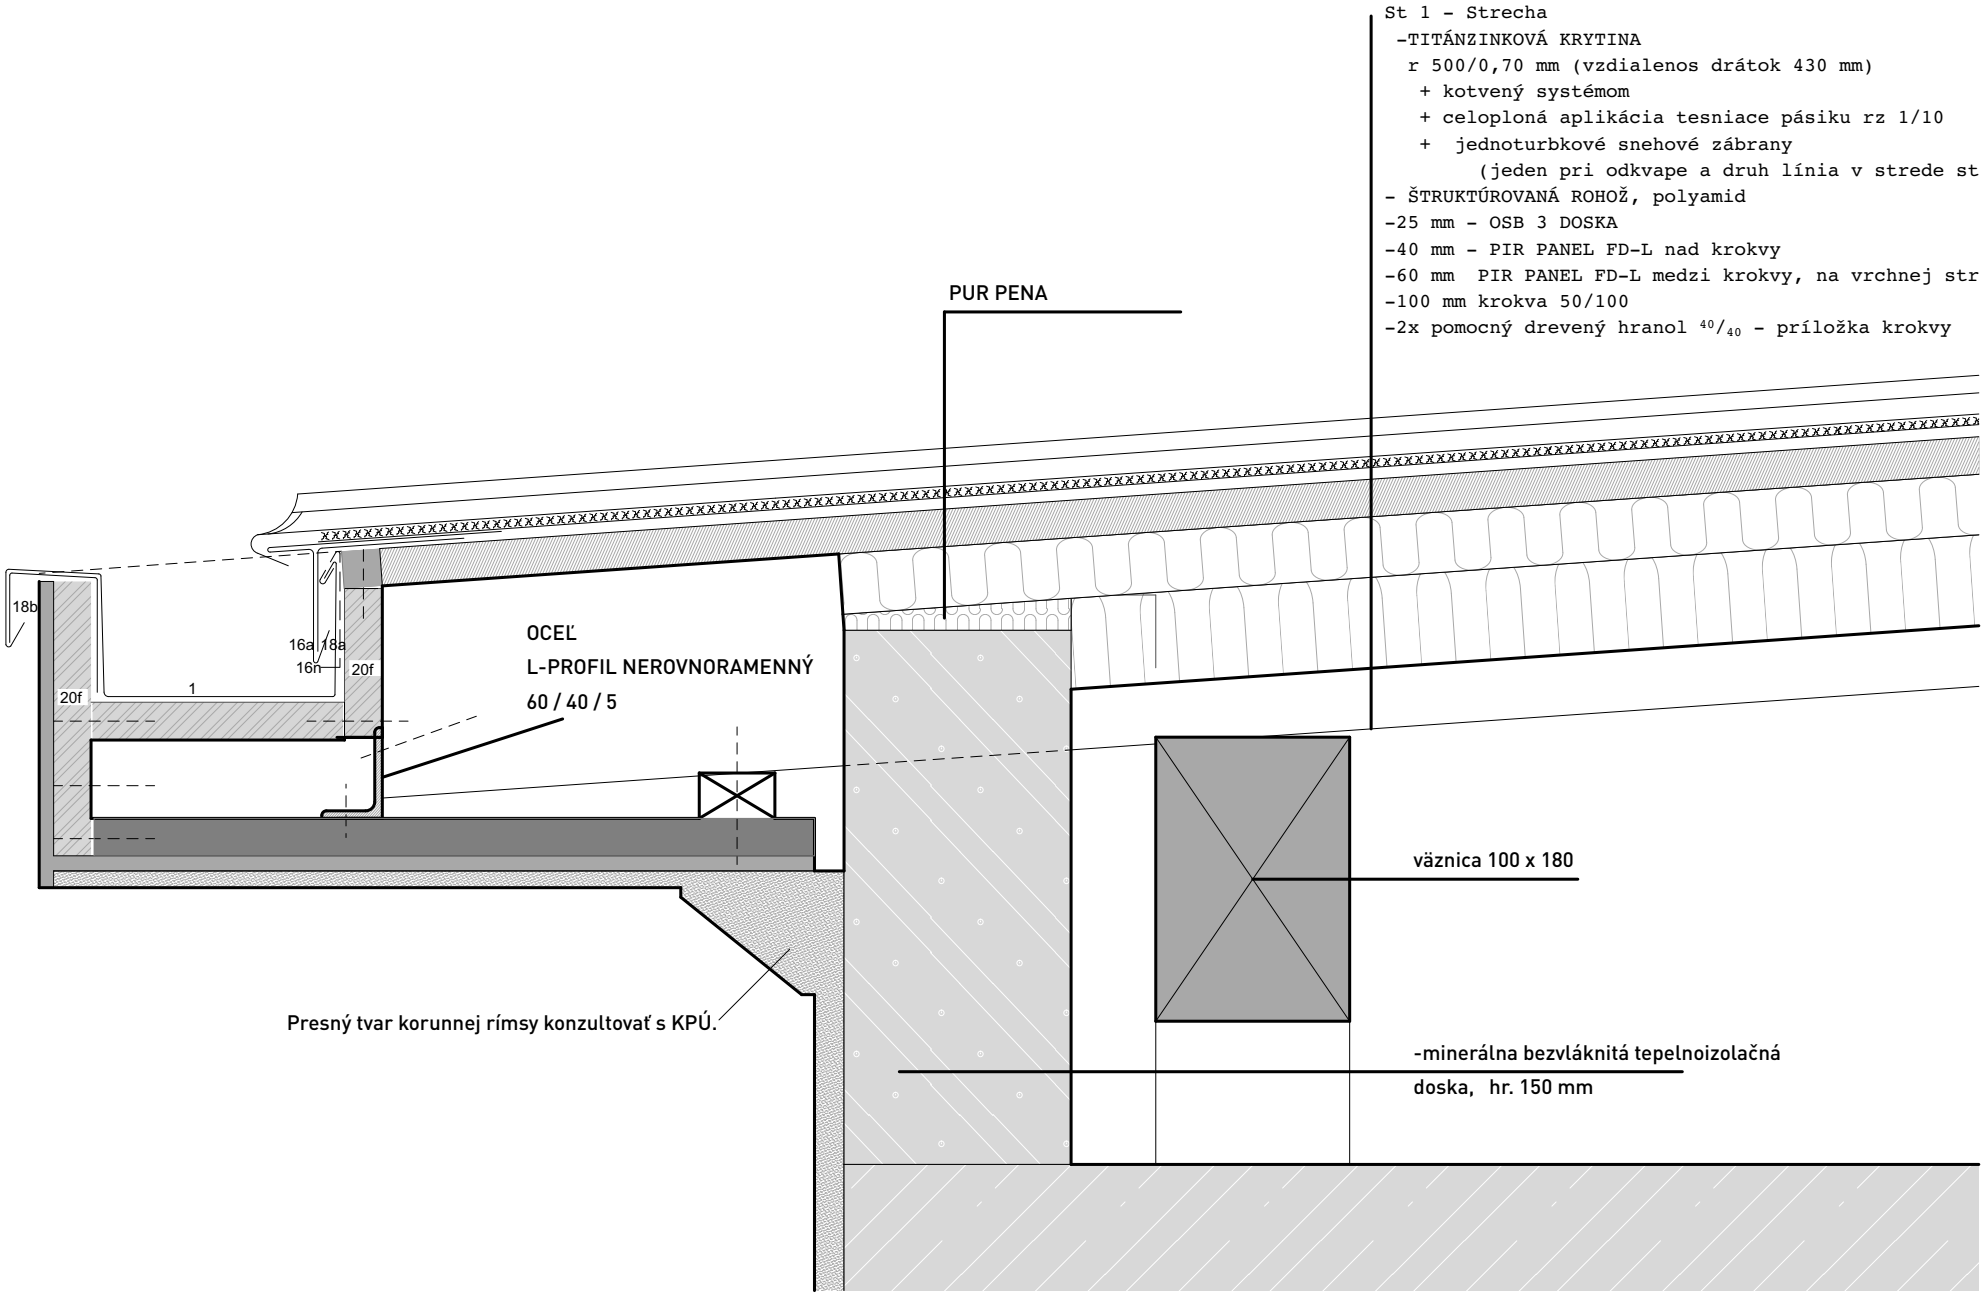
St 1 - Strecha
-TITÁNZINKOVÁ KRYTINA
r 500/0,70 mm (vzdialenos drátok 430 mm)
+ kotvený systémom
+ celoplonná aplikácia tesniace pásiku rz 1/10
+ jednoturbkové snehové zábrany
(jeden pri odkvape a druh línia v strede st
- ŠTRUKTÚROVANÁ ROHOŽ, polyamid
-25 mm - OSB 3 DOSKA
-40 mm - PIR PANEL FD-L nad krokvy
-60 mm PIR PANEL FD-L medzi krokvy, na vrchnej str
-100 mm krokva 50/100
-2x pomocný drevený hranol 40/40 - príložka krokvy
PUR PENA
18b
16a
18a
16n
20f
1
20f
OCEĽ
L-PROFIL NEROVNORAMENNÝ
60 / 40 / 5
väznica 100 x 180
Presný tvar korunnej rímsy konzultovať s KPÚ.
-minerálna bezvláknitá tepelnoizolačná
doska, hr. 150 mm

Detail A 1:10